


LE DOMAINE DE MEYSONET

Rue des Résistants - 40 100 Dax

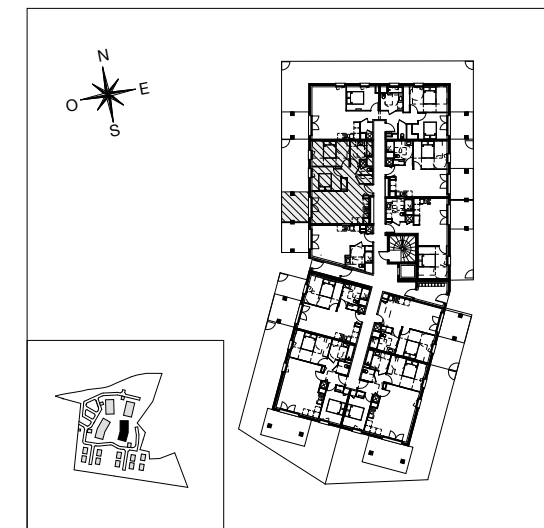

BAT B

Appartement de 3 pièces
n° B 006 au Rez de Jardin


SEJOUR / CUISINE	24,23 m ²
CHAMBRE 1	11,63 m ²
CHAMBRE 2	9,04 m ²
DEGT	3,38 m ²
WC	1,79 m ²
SALLE DE BAINS	5,61 m ²
RANGT.	1,28 m ²
SURFACE HABITABLE	56,96 m ²
TERRASSE	11,29 m ²
JARDIN	20,30 m ²
SURFACE TOTALE PRIVATIVE	88,55 m ²



LEGENDE	
LL	LAVE-LINGE
LV	LAVE-VAISSELLE
EV	EVIER
TRI	TRI SELECTIF
MP	MODULE PACK (SI PACK CUIS. ACHETE EN SUPPLEMENT)
CUI	BLOC CUISSON
F	REFRIGERATEUR
LC	LINEAIRE COMPLEMENT (EXIGENCE NF HABITAT)
NO	NB : LIMITE SUP. DES TRAPPES DE VISITE DES CUISINES < 75 CM DU SOL FINI
VR	VOLET ROULANT
VB	VOLET BATANT/EVER
OP	OUVRANT PRINCIPAL
ETEL	ESPACE TECH. ELEC DU LOGEMENT
AV	ALLEE VITREE
GC	GARDE CORPS
OB	OSCILLO-BATTANT
	SOFFITE
	RETOMBEE DE POUTRE
	SECHE-SERV. RADIATEUR

Hauteur sous plafond des pièces principales sauf mention particulière : 2,50 m

Echelle	0 0,5 1m	Date	11/06/2026	Indice : 1
---------	----------	------	------------	------------

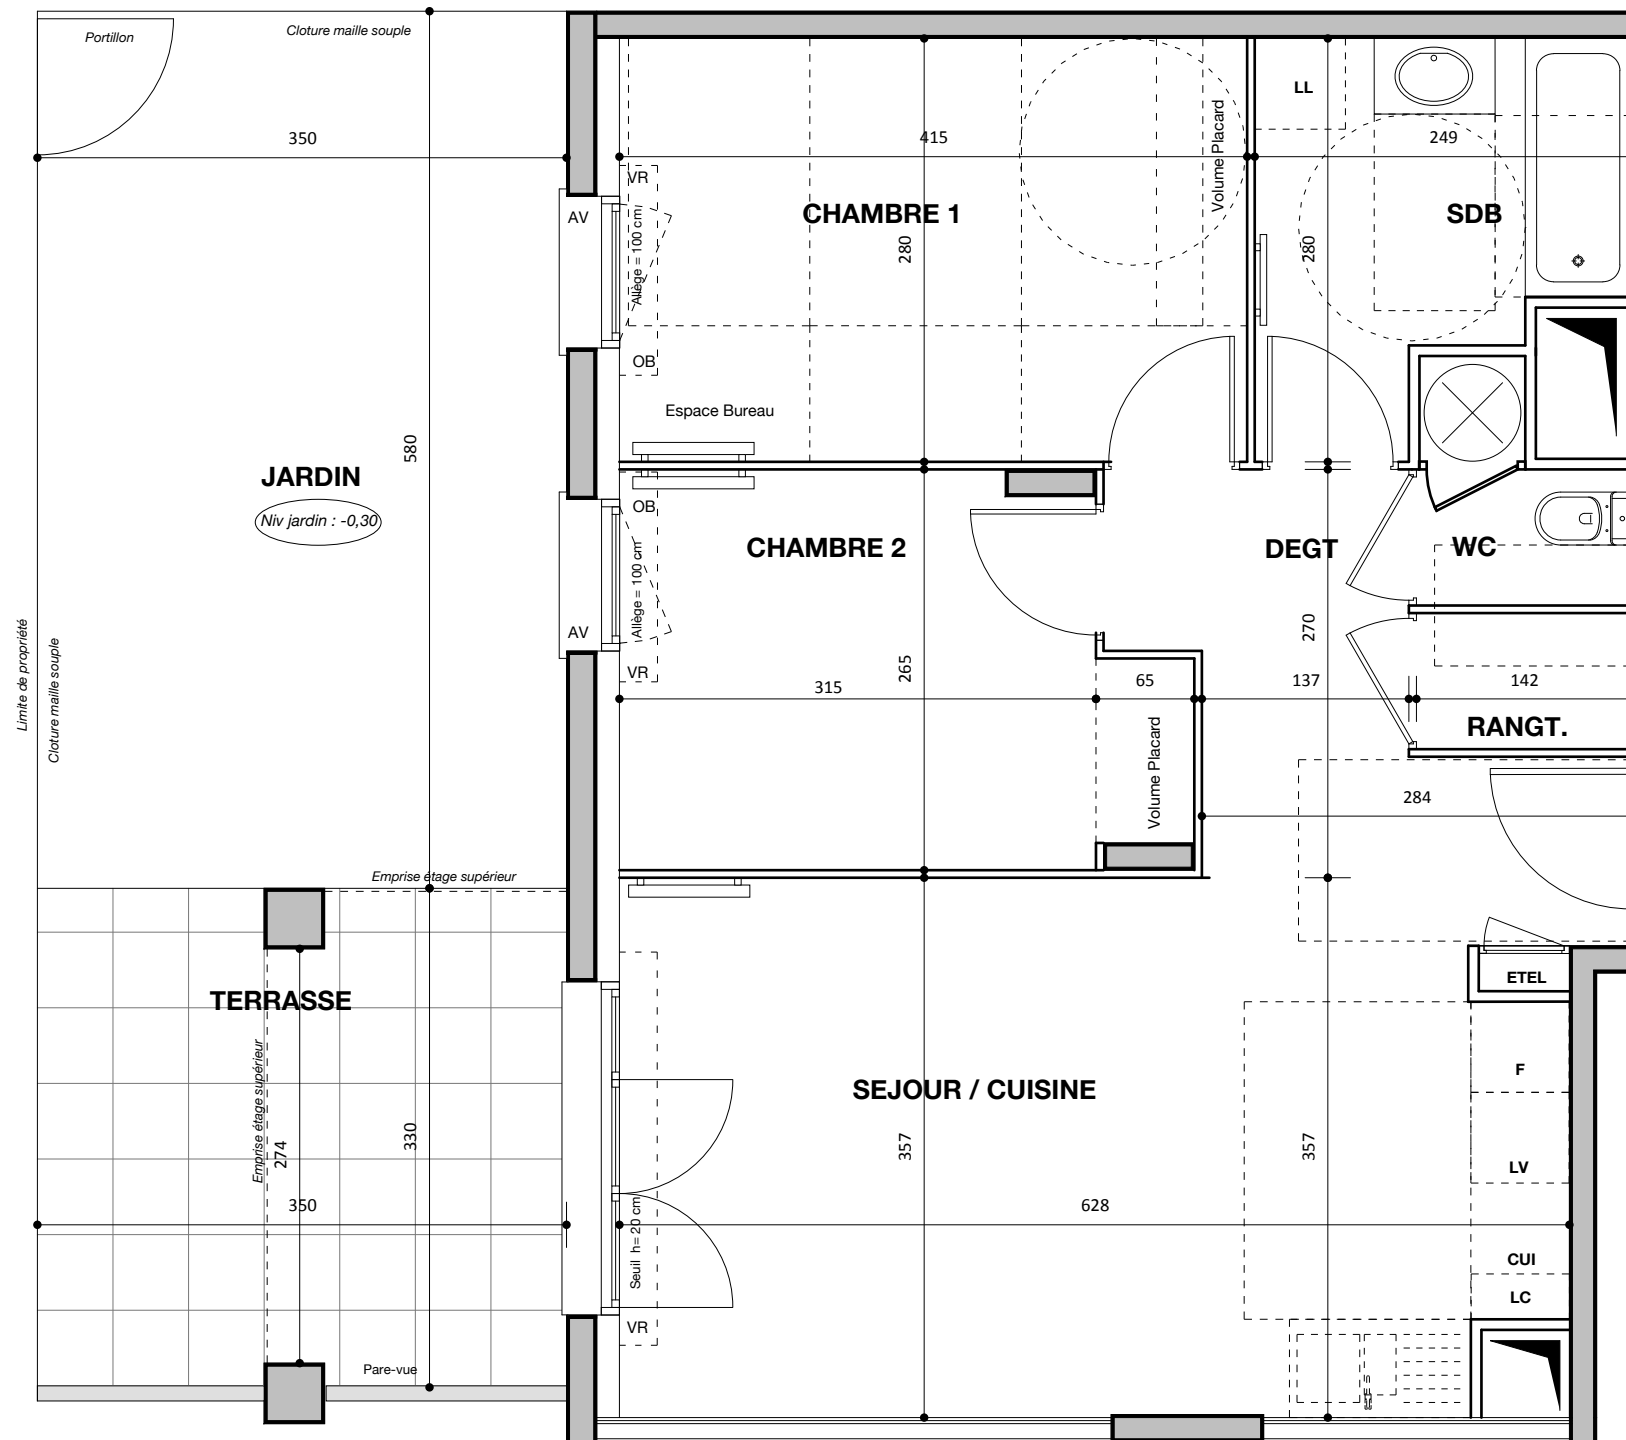

N° B 006