



N° B 002

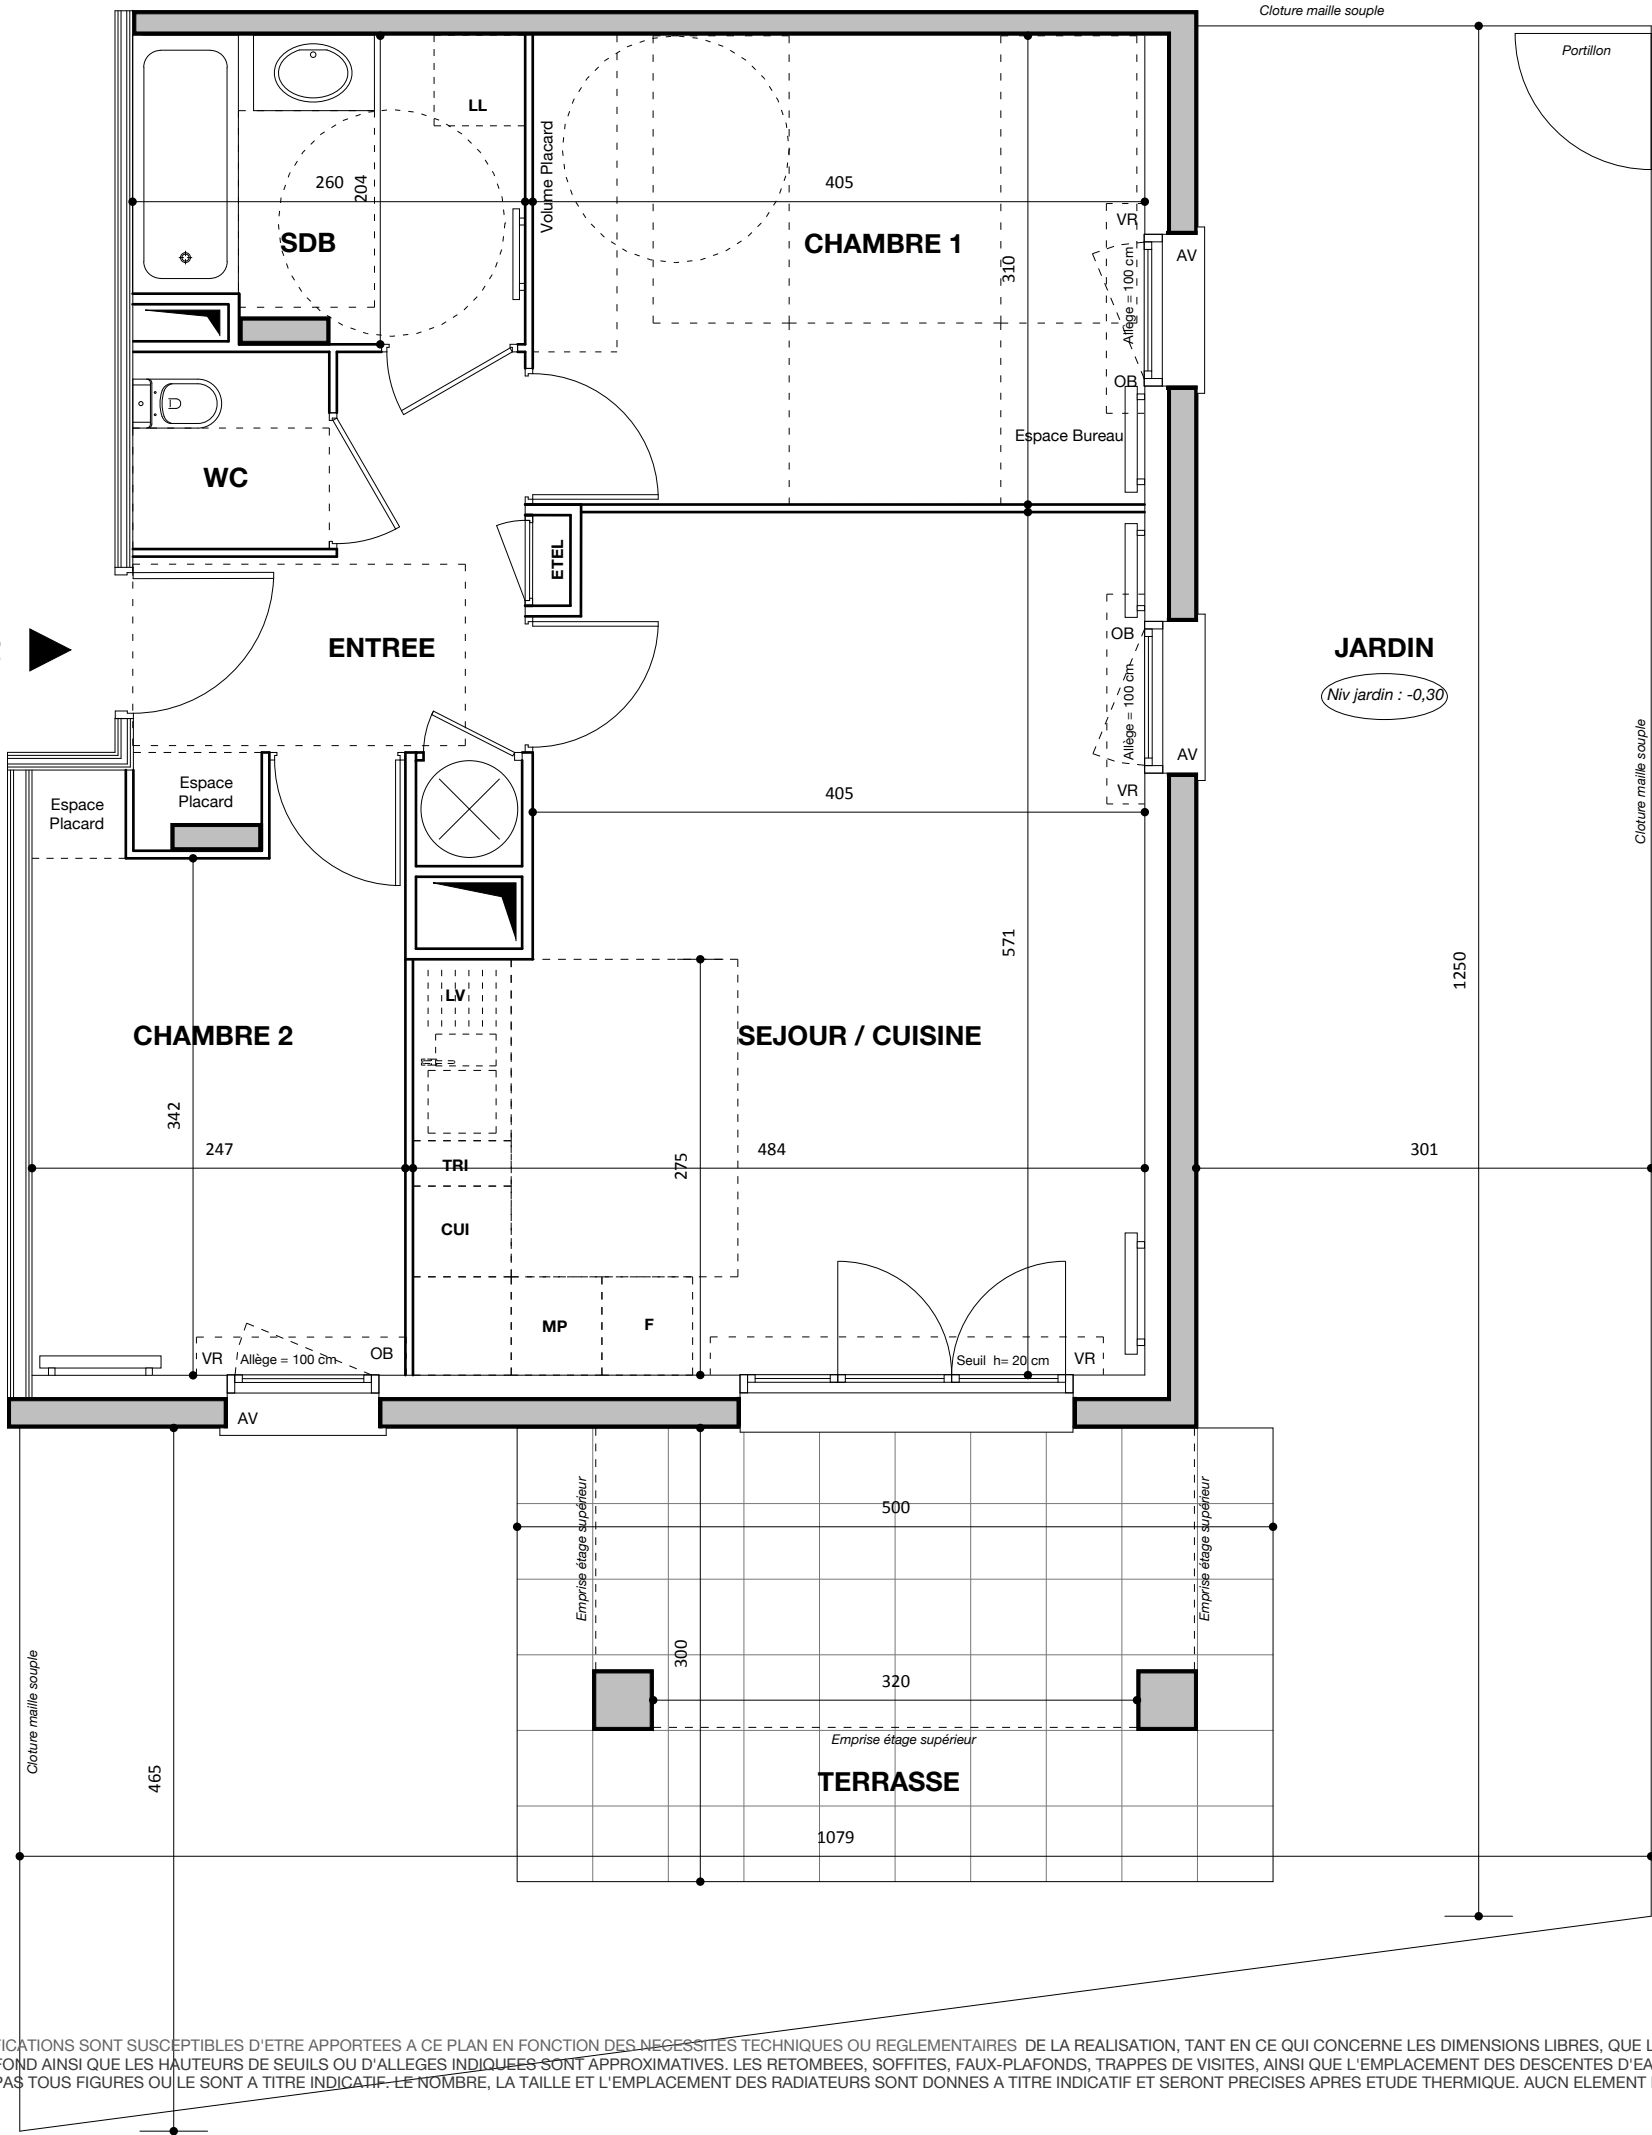

COGEDIM
La qualité ça change la vie

LE DOMAINE DE MEYSONET

Rue des Résistants - 40 100 Dax

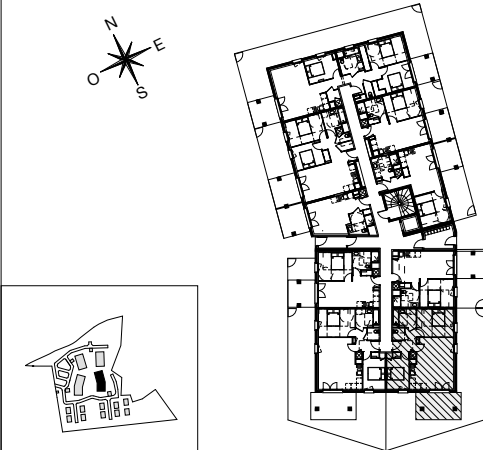

BAT B

Appartement de 3 pièces
n° B 002 au Rez de Jardin

SEJOUR / CUISINE	25,06 m ²
CHAMBRE 1	12,56 m ²
CHAMBRE 2	9,40 m ²
ENTREE	5,94 m ²
WC	1,76 m ²
SALLE DE BAINS	4,96 m ²
SURFACE HABITABLE	59,68 m ²
TERRASSE	15,00 m ²
JARDIN	56,13 m ²
SURFACE TOTALE PRIVATIVE	130,81 m ²



LEGENDE	
LL	LAVE-LINGE
LV	LAVE-VAISSELLE
EV	EVIER
TRI	TRI SELECTIF
MP	MODULE PACK (SI PACK CUIS. ACHETE EN SUPPLEMENT)
CUI	BLOC CUISSON
F	REFRIGIRATEUR
LC	LINEAIRE COMPLEMENT
NO	(EXIGENCE NF HABITAT)
VR	VOLET ROULANT
VB	VOLET BATANTEVIER
OP	OUVRANT PRINCIPAL
ETEL	ESPACE TECH. ELEC DU LOGEMENT
AV	ALLEGE VITREE
GC	GARDE CORPS
OB	OSCILLO-BATTANT
	SOFFITE
	RETOMBEE DE POUTRE
	SECHE-SERV. RADIATEUR

Hauteur sous plafond des pièces principales sauf mention particulière : 2,50 m

Echelle	0 0,5 1m	Date	11/06/2026	Indice : 1
---------	----------	------	------------	------------

DES MODIFICATIONS SONT SUSCEPTIBLES D'ETRE APPORTEES A CE PLAN EN FONCTION DES NECESSITES TECHNIQUES OU REGLEMENTAIRES DE LA REALISATION, TANT EN CE QUI CONCERNE LES DIMENSIONS LIBRES, QUE L'EQUIPEMENT. LES SURFACES, LES HAUTEURS SOUS PLAFOND AINSI QUE LES HAUTEURS DE SEUILS OU D'ALLEGES INDIQUEES SONT APPROXIMATIVES. LES RETOMBES, SOFFITES, FAUX-PLAFONDS, TRAPPES DE VISITES, AINSI QUE L'EMPLACEMENT DES DESCENTES D'EAUX PLUVIALES, DES EQUIPEMENTS SANITAIRES NE SONT PAS TOUTS FIGURES OU LE SONT A TITRE INDICATIF. LE NOMBRE, LA TAILLE ET L'EMPLACEMENT DES RADIATEURS SONT DONNES A TITRE INDICATIF ET SERONT PRECISES APRES ETUDE THERMIQUE. AUCN ELEMENT DE CUISINE N'EST FOURNI HORS ACHAT PACK.

Log accessible Log évolutif

UNE MARQUE ALTAREA