

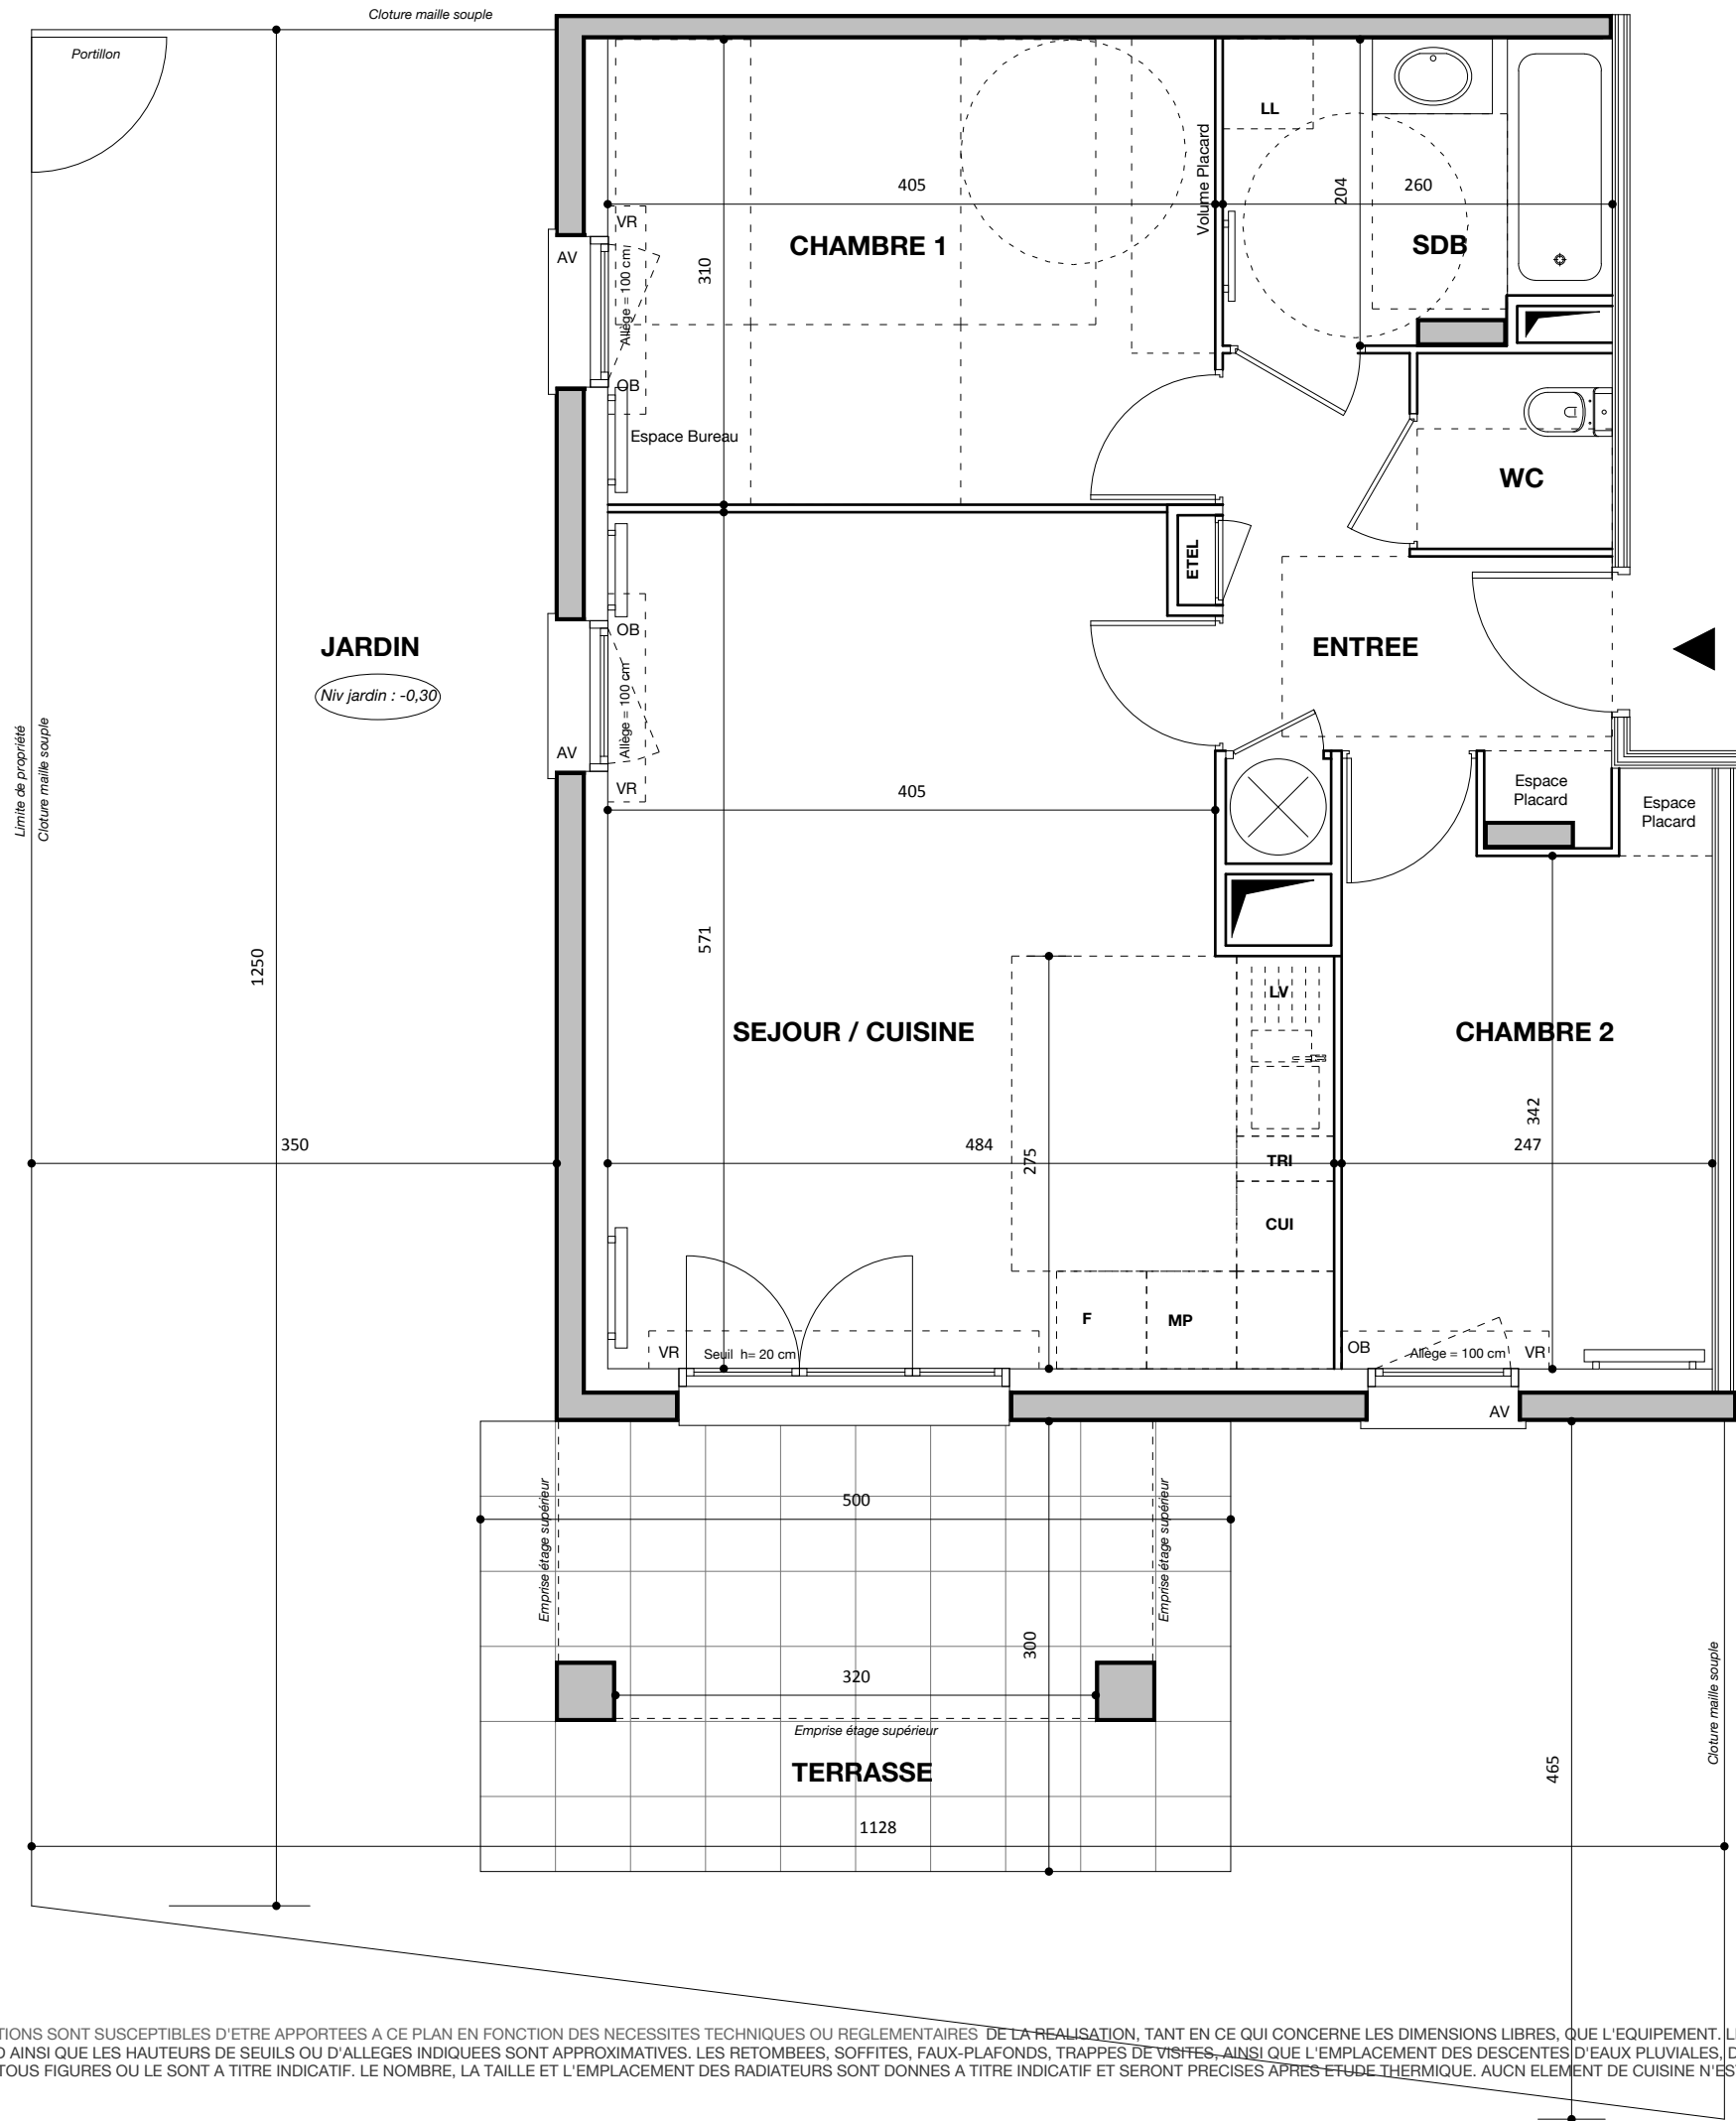


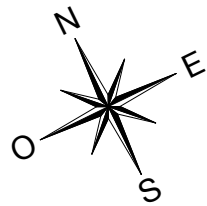

LE DOMAINE DE MEYSONET

Rue des Résistants - 40 100 Dax

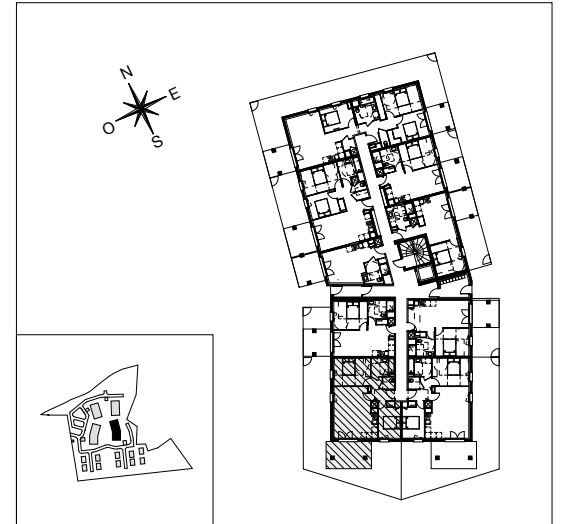

BAT B

Appartement de 3 pièces
n° B 003 au Rez de Jardin

SEJOUR / CUISINE	25,06 m ²
CHAMBRE 1	12,56 m ²
CHAMBRE 2	9,40 m ²
ENTREE	5,94 m ²
WC	1,76 m ²
SALLE DE BAINS	4,96 m ²
SURFACE HABITABLE	59,68 m ²
TERRASSE	15,00 m ²
JARDIN	62,64 m ²
SURFACE TOTALE PRIVATIVE	137,32 m ²



LEGENDE	
LL	LAVE-LINGE
LV	LAVE-VAISSELLE
EV	EVIER
TRI	TRI SELECTIF
MP	MODULE PACK (SI PACK CUIS. ACHETE EN SUPPLEMENT)
CUI	BLOC CUISSON
F	REFRIGERATEUR
LC	LINEAIRE COMPLEMENT
NO	(EXIGENCE NF HABITAT)
VR	VOLET ROULANT
VB	VOLET BATANT/EVER
OP	OUVRANT PRINCIPAL
ETEL	ESPACE TECH. ELEC DU LOGEMENT
AV	ALLEGE VITREE
GC	GARDE CORPS
OB	OSCILLO-BATTANT
	SOFFITE
	RETOMBEE DE POUTRE
	SECHE-SERV. RADIATEUR

Hauteur sous plafond des pièces principales sauf mention particulière : 2,50 m

Echelle	0 0,5 1m	Date	11/06/2026	Indice : 1
---------	----------	------	------------	------------

DES MODIFICATIONS SONT SUSCEPTIBLES D'ETRE APPORTEES A CE PLAN EN FONCTION DES NECESSITES TECHNIQUES OU REGLEMENTAIRES DE LA REALISATION, TANT EN CE QUI CONCERNE LES DIMENSIONS LIBRES, QUE L'EQUIPEMENT. LES SURFACES, LES HAUTEURS SOUS PLAFOND AINSI QUE LES HAUTEURS DE SEUILS OU D'ALLEGES INDIQUEES SONT APPROXIMATIVES. LES RETOMBEEES, SOFFITES, FAUX-PLAFONDS, TRAPPES DE VISITES, AINSI QUE L'EMPLACEMENT DES DESCENTES D'EAUX PLUVIALES, DES EQUIPEMENTS SANITAIRES NE SONT PAS TOUS FIGURES OU LE SONT A TITRE INDICATIF. LE NOMBRE, LA TAILLE ET L'EMPLACEMENT DES RADIATEURS SONT DONNES A TITRE INDICATIF ET SERONT PRECISES APRES ETUDE THERMIQUE. AUCUN ELEMENT DE CUISINE N'EST FOURNI HORS ACHAT PACK.