


LES MAS DU

ROUCAOUDO

Routes des Michels / Chemin de

Rousset

13710 FUYEAU

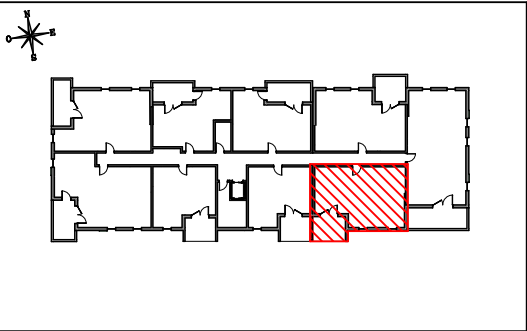

A204

Appartement de 3 pièces

2ème étage

CHAMBRE 1	10,77
CHAMBRE 2	11,30
DGT	2,69
SDB	5,92
SEJOUR / CUISINE	23,71
WC	2,01
SURFACE TOTALE HABITABLE	56,40 m²
LOGGIA	7,88
SURFACE TOTALE PRIVATIVE	64,28 m²


Appartement non compatible avec les packs Essentiel et

Premium

LEGENDE			
LL	LAVE-LINGE	VR	VOLET ROULANT
LV	LAVE-VAISSELLE	VF	VOLET FIXE
EV	EVIER	VB	VOLET BATTANT
TRI	TRI SELECTIF	CT	CHAUFFE EAU THERMODYNAMIQUE
MP	MODULE PACK (SI PACK CUIS. ACHETE EN SUPPLEMENT)	TE	ESPACE TECH. ELEC.
CUI	BLOC CUISSON	AV	ALLEGE VITREE
F	REFRIGERATEUR	GC	GARDE-CORPS
LC	LINEAIRE COMPLEMENT. (EXIGENCE NF HABITAT)	OB	OSCILLO-BATTANT
NO	NOURRICES		SOFFITE
NB: LIMITE SUP. DES TRAPPES DE VISITE DES CUISINES < 75CM DU SOL FINI			RETOMBEE DE POUTRE
			SECHE-SERV.
			RADIATEUR

Hauteur sous plafond des pièces principales sauf mention particulière : 2.50 m

Echelle		Date	05/06/2026	Indice : 0
				Provisoire

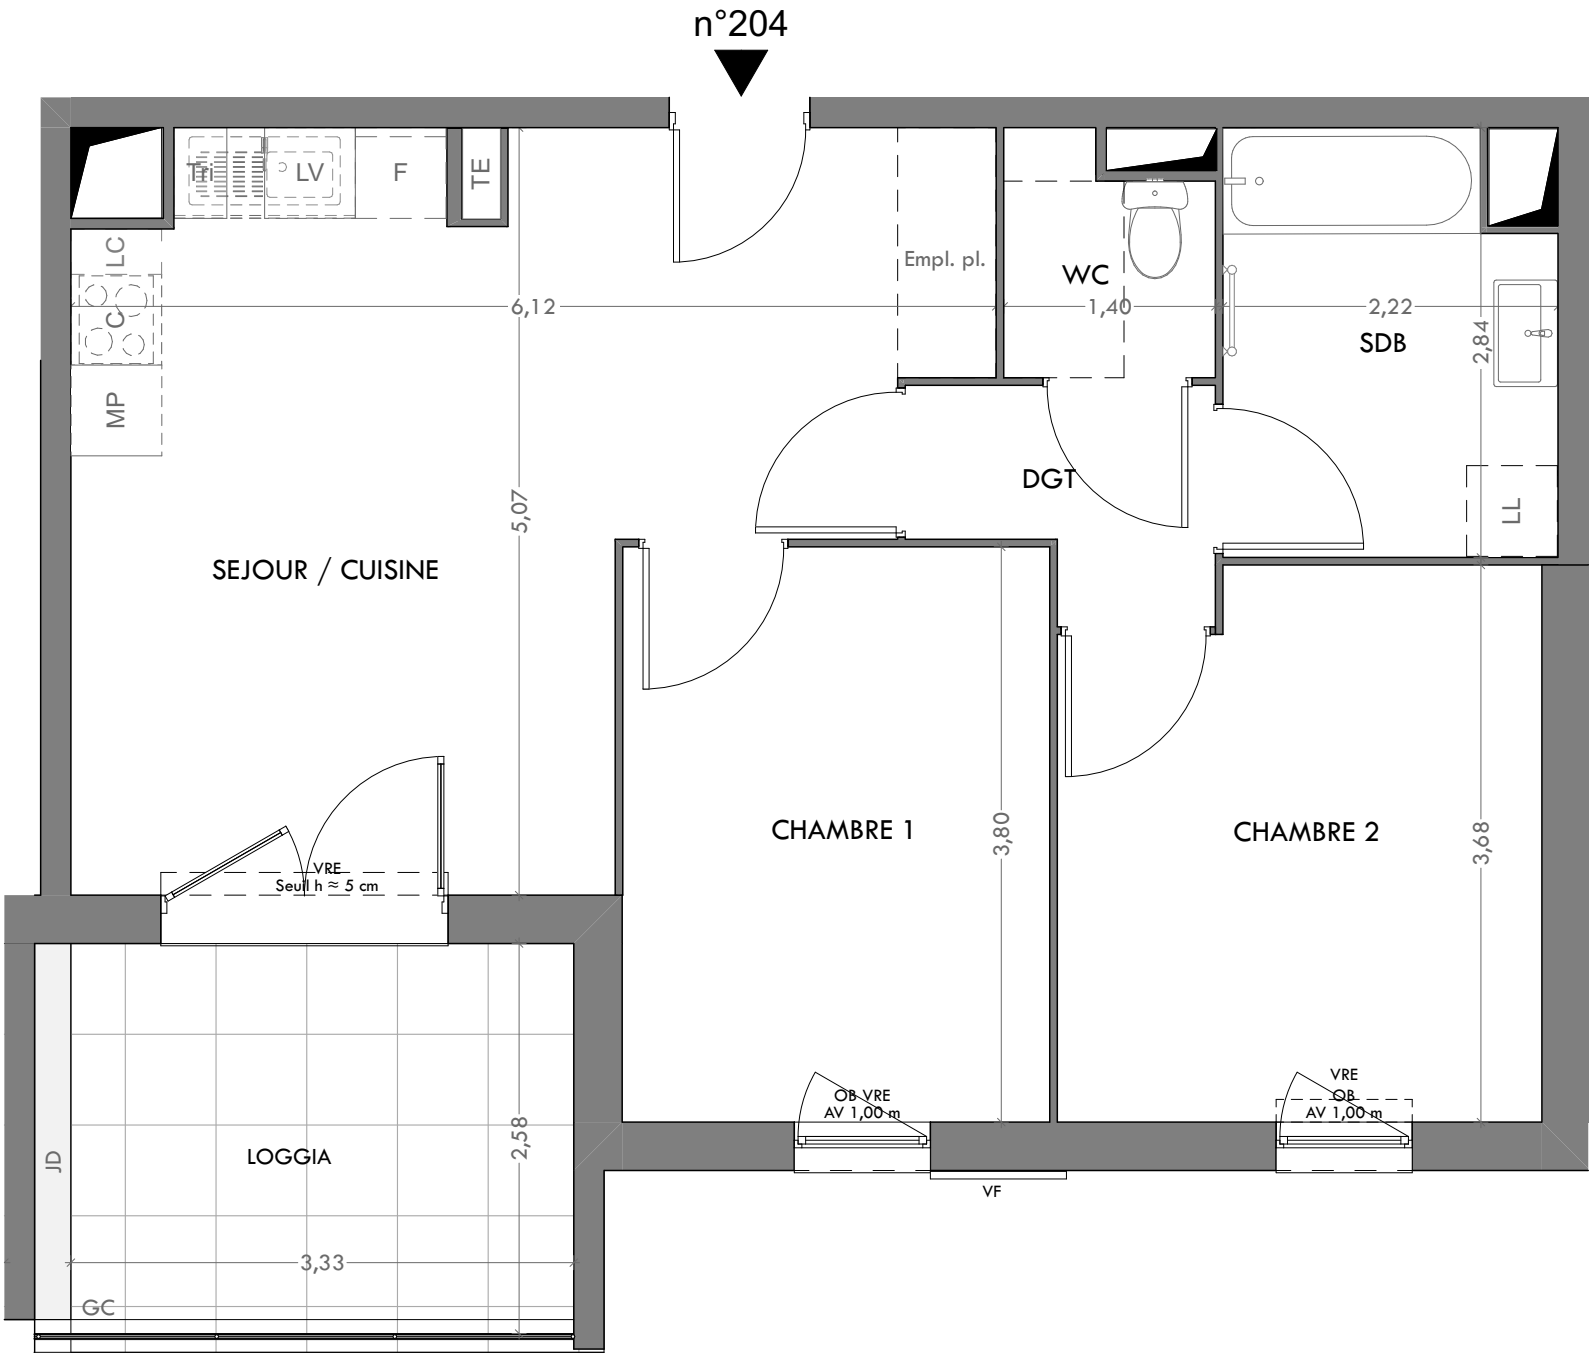

DES MODIFICATIONS SONT SUSCEPTIBLES D'ETRE APPORTEES A CE PLAN EN FONCTION DES NECESSITES TECHNIQUES OU REGLEMENTAIRES DE LA REALISATION, TANT EN CE QUI CONCERNE LES DIMENSIONS LIBRES, QUE L'EQUIPEMENT. LES SURFACES, LES HAUTEURS SOUS PLAFOND AINSI QUE LES HAUTEURS DE SEUILS OU D'ALLEGES INDIQUEES SONT APPROXIMATIVES. LES RETOMBEEES, SOFFITES, FAUX-PLAFONDS, TRAPPES DE VISITES, AINSI QUE L'EMPLACEMENT DES DESCENTES D'EAUX PLUVIALES, DES EQUIPEMENTS SANITAIRES NE SONT PAS TOUS FIGURES OU LE SONT A TITRE INDICATIF. LE NOMBRE, LA TAILLE ET L'EMPLACEMENT DES RADIATEURS SONT DONNES A TITRE INDICATIF ET SERONT PRECISES APRES ETUDE THERMIQUE. AUCUN ELEMENT DE CUISINE N'EST FOURNI HORS ACHAT PACK.