
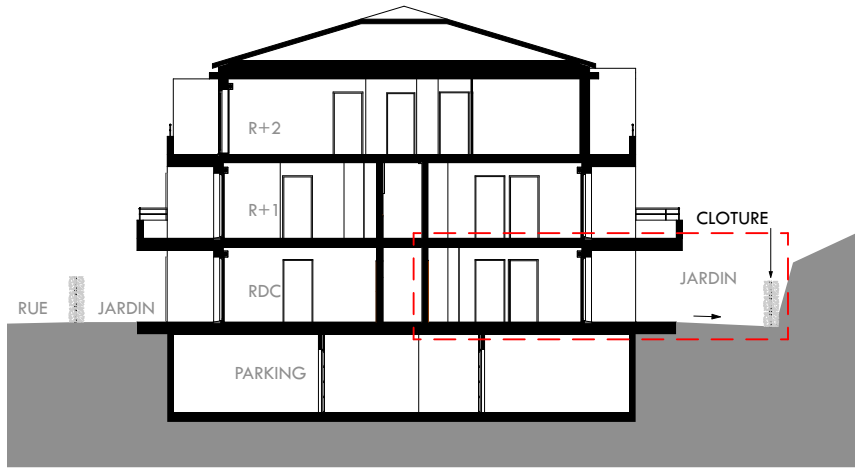
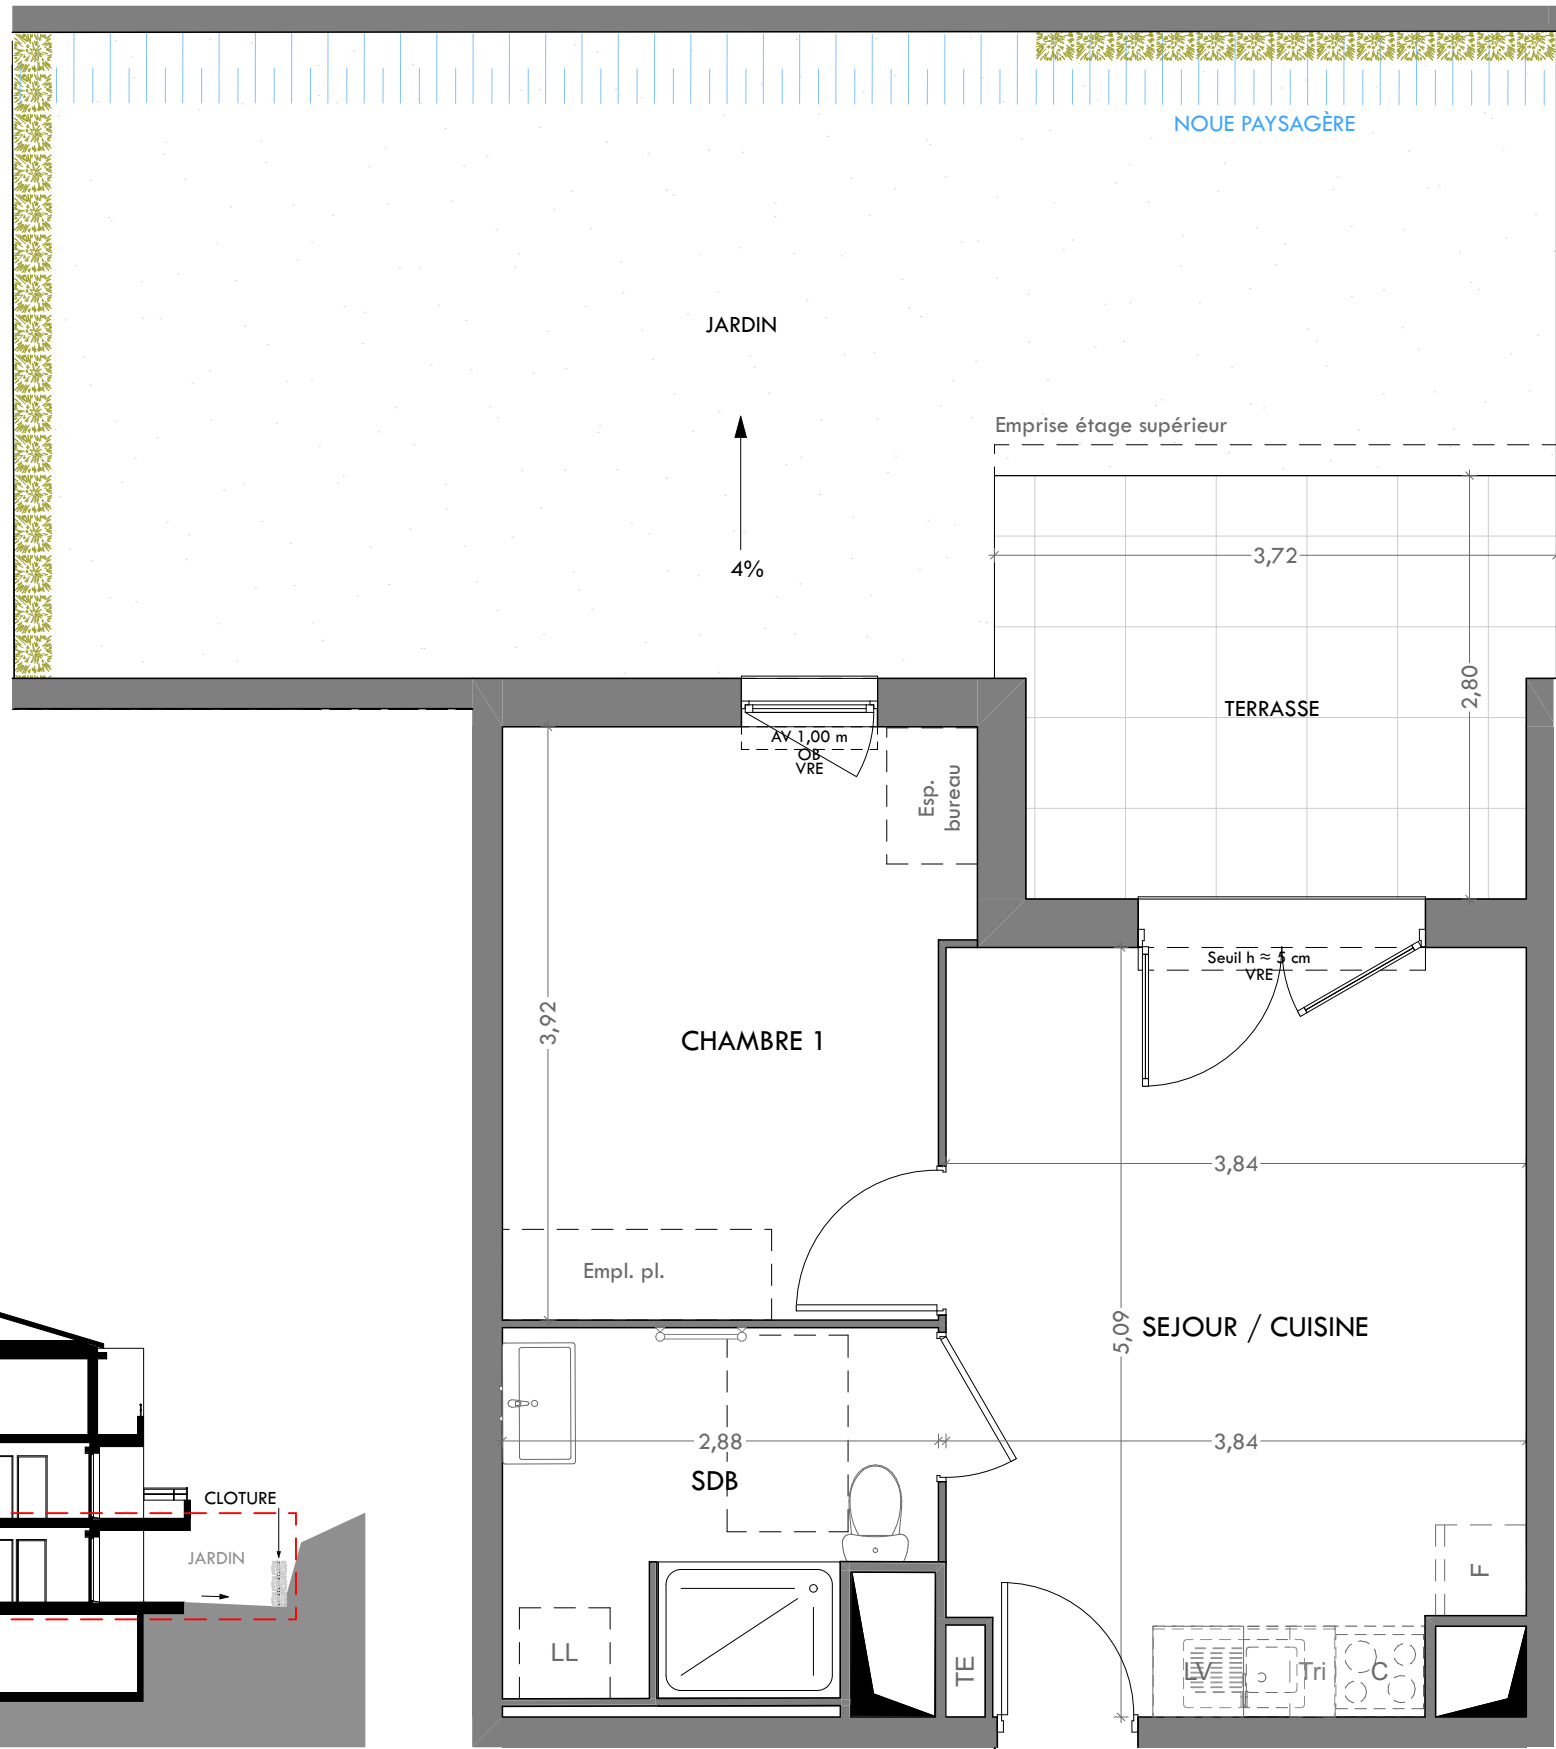


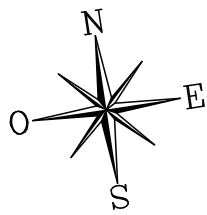

Coupe de principe sur le jardin

Log accessible ☐ Log évolutif ☒


UNE MARQUE ALTAREA

DES MODIFICATIONS SONT SUSCEPTIBLES D'ETRE APORTEES A CE PLAN EN FONCTION DES NECESSITES TECHNIQUES OU REGLEMENTAIRES DE LA REALISATION, TANT EN CE QUI CONCERNE LES DIMENSIONS LIBRES, QUE L'EQUIPEMENT. LES SURFACES, LES HAUTEURS SOUS PLAFOND AINSI QUE LES HAUTEURS DE SEUILS OU D'ALLEGES INDIQUEES SONT APPROXIMATIVES. LES RETOMBES, SOFFITES, FAUX-PLAFONDS, TRAPPES DE VISITES, AINSI QUE L'EMPLACEMENT DES DESCENTES D'EAUX PLUVIALES, DES EQUIPEMENTS SANITAIRES NE SONT PAS TOUS FIGURES OU LE SONT A TITRE INDICATIF. LE NOMBRE, LA TAILLE ET L'EMPLACEMENT DES RADIATEURS SONT DONNES A TITRE INDICATIF ET SERONT PRECISES APRES ETUDE THERMIQUE. AUCUN ELEMENT DE CUISINE N'EST FOURNI HORS ACHAT PACK.

COGEDIM
La qualité ça change la vie

LES MAS DU ROUCAUDO

Routes des Michels / Chemin de Rousset
13710 FUYEAU

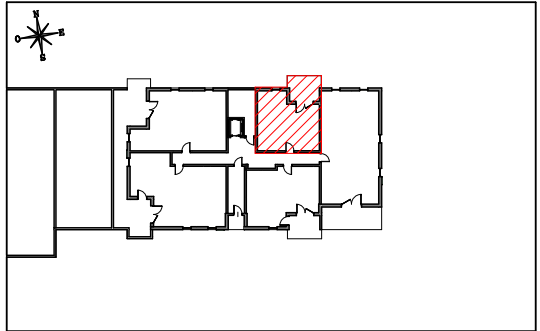

B001

Appartement de 2 pièces
Rez de Jardin

CHAMBRE 1	11,68
SDB	6,48
SEJOUR / CUISINE	18,88
SURFACE TOTALE HABITABLE	37,04 m²
JARDIN	36,32
TERRASSE	8,12
SURFACE TOTALE PRIVATIVE	81,48 m²

Appartement non compatible avec les packs Essentiel et Premium

LEGENDE		VR	VOLET ROULANT
LL	LAVE-LINGE	VF	VOLET FIXE
LV	LAVE-VAISSELLE	VB	VOLET BATTANT
EV	EVIER	CT	CHAUFFE EAU THERMODYNAMIQUE
TRI	TRI SELECTIF	TE	ESPACE TECH. ELEC.
MP	MODULE PACK (SI PACK CUIS. ACHETE EN SUPPLEMENT)	AV	ALLEGE VITREE
CUI	BLOC CUISSON	GC	GARDE-CORPS
F	REFRIGERATEUR	OB	OSCILLO-BATTANT
LC	LINEAIRE COMPLEMENT. (EXIGENCE NF HABITAT)		SOFFITE
NO	NOURRICES		RETOMBEE DE POUTRE
NB: LIMITE SUP. DES TRAPPES DE VISITE DES CUISINES < 75CM DU SOL FINI			SECHE-SERV.
			RADIATEUR

Hauteur sous plafond des pièces principales sauf mention particulière : 2.50 m

Echelle	0 0.5 1m	Date	05/06/2026	Indice : 0
				Provisoire