


LES MAS DU
ROUCAUDO

Routes des Michels / Chemin de
Rousset
13710 FUYEAU

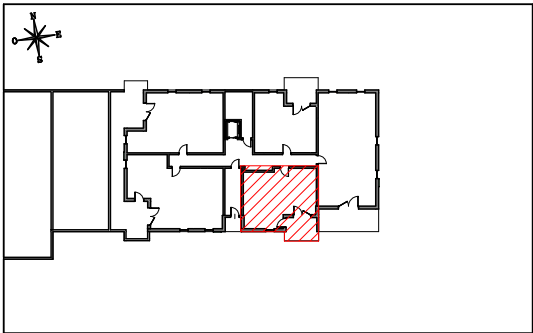

B003

Appartement de 2 pièces
Rez de Jardin


CHAMBRE 1	12,68
DGT	1,86
SDB	4,62
SEJOUR / CUISINE	20,67
WC	2,05
SURFACE TOTALE HABITABLE	41,88 m²
JARDIN	14,10
TERRASSE	7,48
SURFACE TOTALE PRIVATIVE	63,46 m²

Appartement non compatible avec les packs Essentiel et Premium


LEGENDE		VR	VOLET ROULANT
LL	LAVE-LINGE	VF	VOLET FIXE
LV	LAVE-VAISSELLE	VB	VOLET BATTANT
EV	EVIER	CT	CHAUFFE EAU THERMODYNAMIQUE
TRI	TRI SELECTIF	TE	ESPACE TECH. ELEC.
MP	MODULE PACK (SI PACK CUIS. ACHETE EN SUPPLEMENT)	AV	ALLEGE VITREE
CUI	BLOC CUISSON	GC	GARDE-CORPS
F	REFRIGERATEUR	OB	OSCILLO-BATTANT
LC	LINEAIRE COMPLEMENT. (EXIGENCE NF HABITAT)		SOFFITE
NO	NOURRICES		RETOMBEE DE POUTRE
NB: LIMITE SUP. DES TRAPPES DE VISITE DES CUISINES < 75CM DU SOL FINI			SECHE-SERV.
			RADIATEUR

Hauteur sous plafond des pièces principales sauf mention particulière : 2.50 m

Echelle	0 0.5 1m	Date	05/06/2026	Indice : 0
				Provisoire

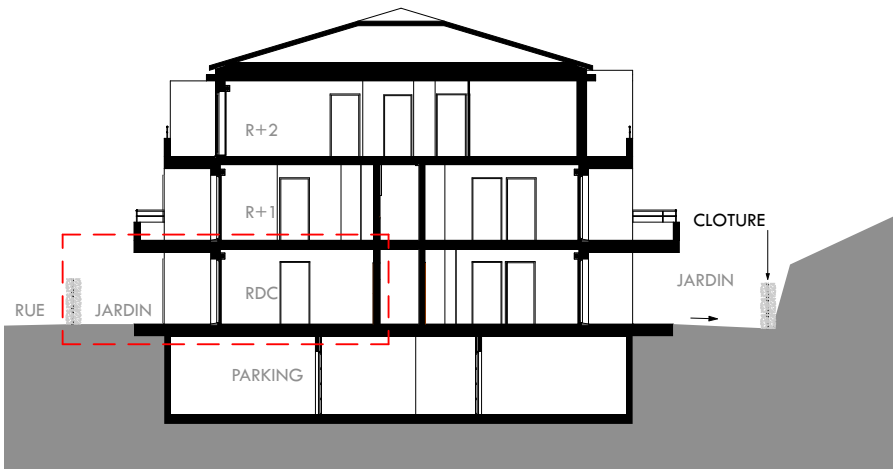

Coupe de principe sur rue

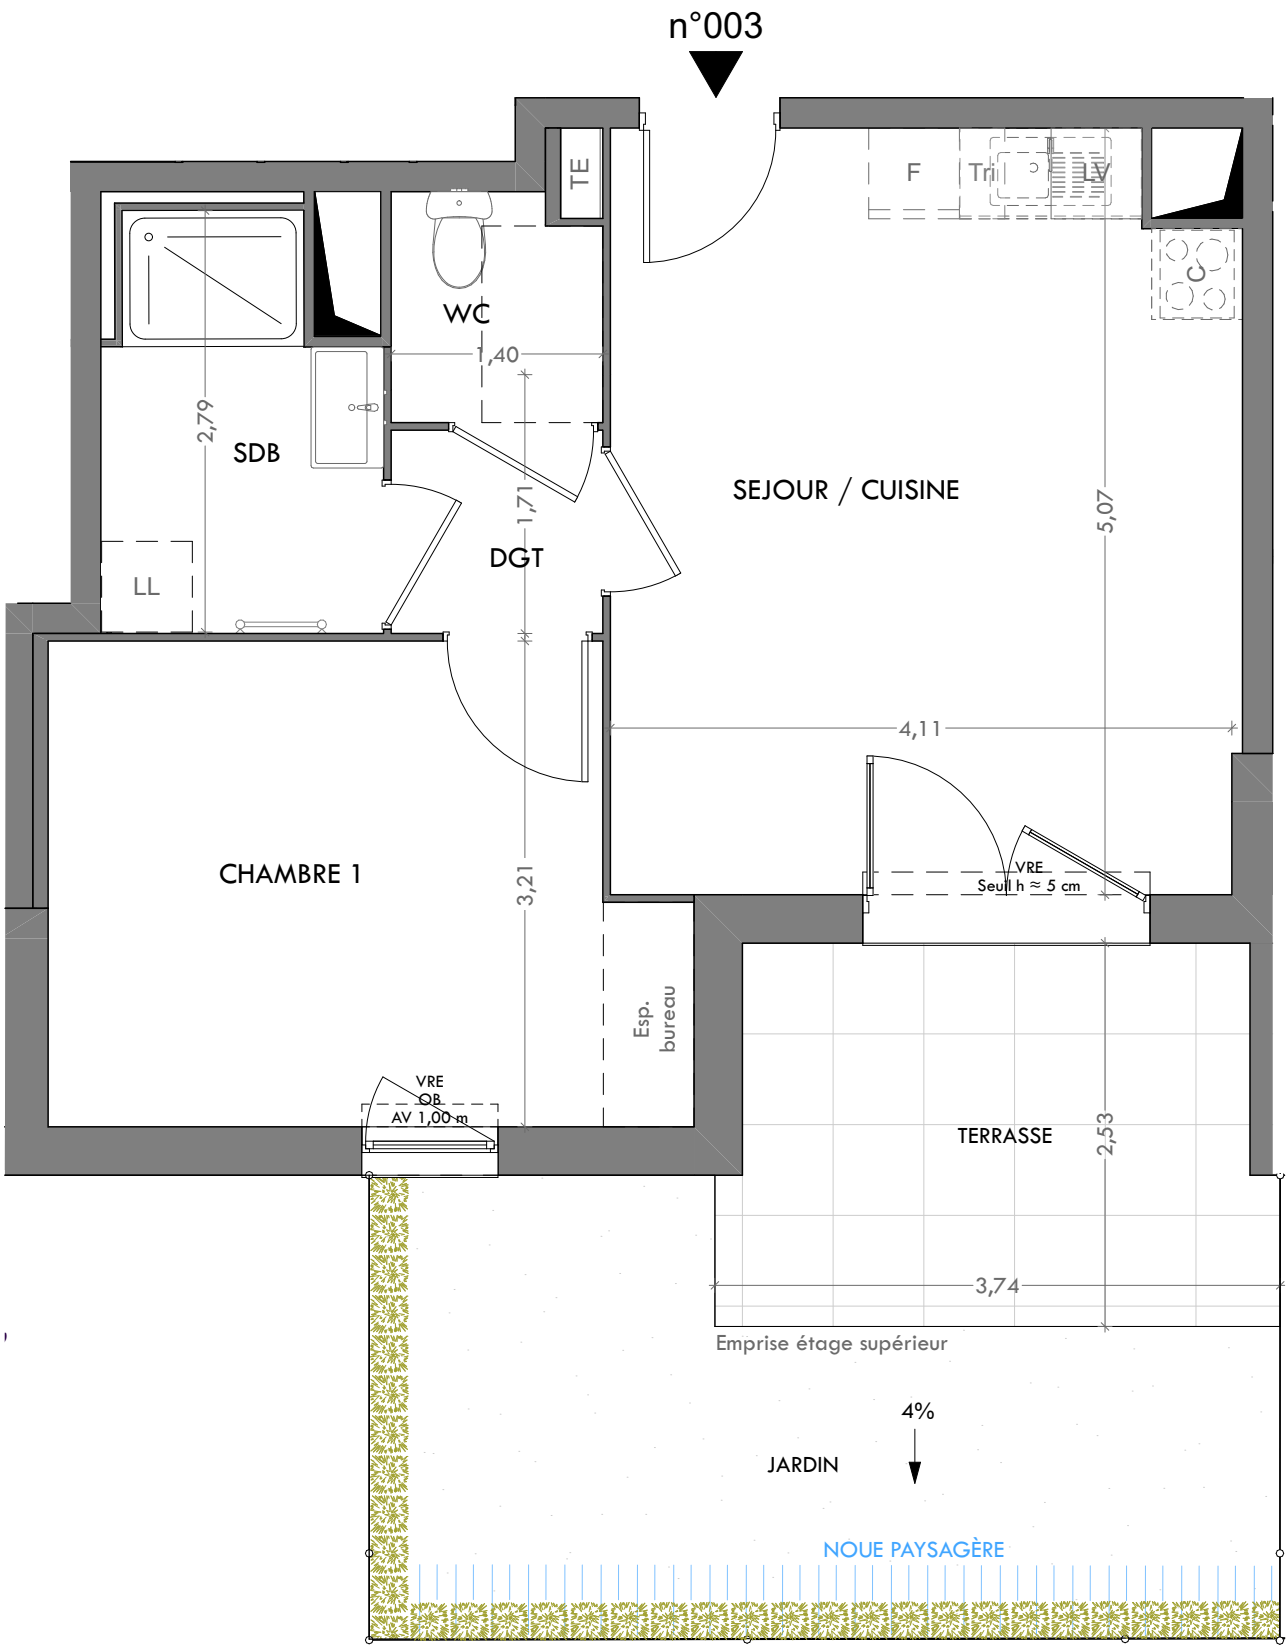

Log accessible	Log évolutif	
----------------	--------------	--

UNE MARQUE ALTAREA



DES MODIFICATIONS SONT SUSCEPTIBLES D'ETRE APORTEES A CE PLAN EN FONCTION DES NECESSITES TECHNIQUES OU REGLEMENTAIRES DE LA REALISATION, TANT EN CE QUI CONCERNE LES DIMENSIONS LIBRES, QUE L'EQUIPEMENT. LES SURFACES, LES HAUTEURS SOUS PLAFOND AINSI QUE LES HAUTEURS DE SEUILS OU D'ALLEGES INDIQUEES SONT APPROXIMATIVES. LES RETOMBES, SOFFITES, FAUX-PLAFONDS, TRAPPES DE VISITES, AINSI QUE L'EMPLACEMENT DES DESCENTES D'EAUX PLUVIALES, DES EQUIPEMENTS SANITAIRES NE SONT PAS TOUS FIGURES OU LE SONT A TITRE INDICATIF. LE NOMBRE, LA TAILLE ET L'EMPLACEMENT DES RADIATEURS SONT DONNES A TITRE INDICATIF ET SERONT PRECISES APRES ETUDE THERMIQUE. AUCUN ELEMENT DE CUISINE N'EST FOURNI HORS ACHAT PACK.