


GRAND'AIR

1 rue Cézanne
50350, Donville-les-Bains

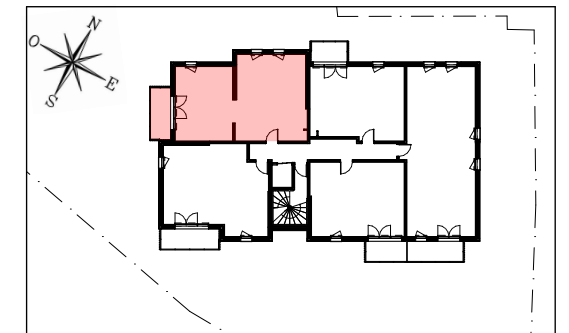

Appartement de 3 pièces
N° 112 au 1^{er} ETAGE

Entrée	7,92 m ²
Séjour-cuisine	26,72 m ²
Chambre 1	13,01 m ²
Chambre 2	9,49 m ²
Salle de bains	4,90 m ²
WC	2,04 m ²
Surface totale habitable	64,08 m ²
Balcon	6,53 m ²
Surface totale privative	70,61 m ²


"Packs Essentiel et Premium à compléter avec le module colonne chaudière en option payante"

PROVISOIRE

LEGENDE		
LL	LAVE-LINGE	CH CHAUDIERE
LV	LAVE-VAISSELLE	VR VOLET ROULANT
EV	EVIER	OP OUVRANT PRINCIPAL
TRI	TRI SELECTIF	ETEL ESPACE TECH. ELEC. DU LOGEMENT
MP	MODULE PACK (SI PACK CUIS. ACHETE EN SUPPLEMENT)	AV ALLEGE VITREE
CUI	BLOC CUISSON	GC GARDE-CORPS
F	REFRIGERATEUR	OB OSCILLO-BATTANT
LC	LINEAIRE COMPLEMENT. (EXIGENCE NF HABITAT)	SOFFITE
NO	NOURRICES	RETOMBEE DE POUTRE
NB: LIMITE SUP. DES TRAPPES DE VISITE DES CUISINES <75CM DU SOL FINI		SECHE-SERV.
		RADIATEUR

Hauteur sous plafond des pièces principales sauf mention particulière : 2,50 m

Echelle	0 0,5 1m	Date	03/06/2026	Indice : 1
---------	----------	------	------------	------------

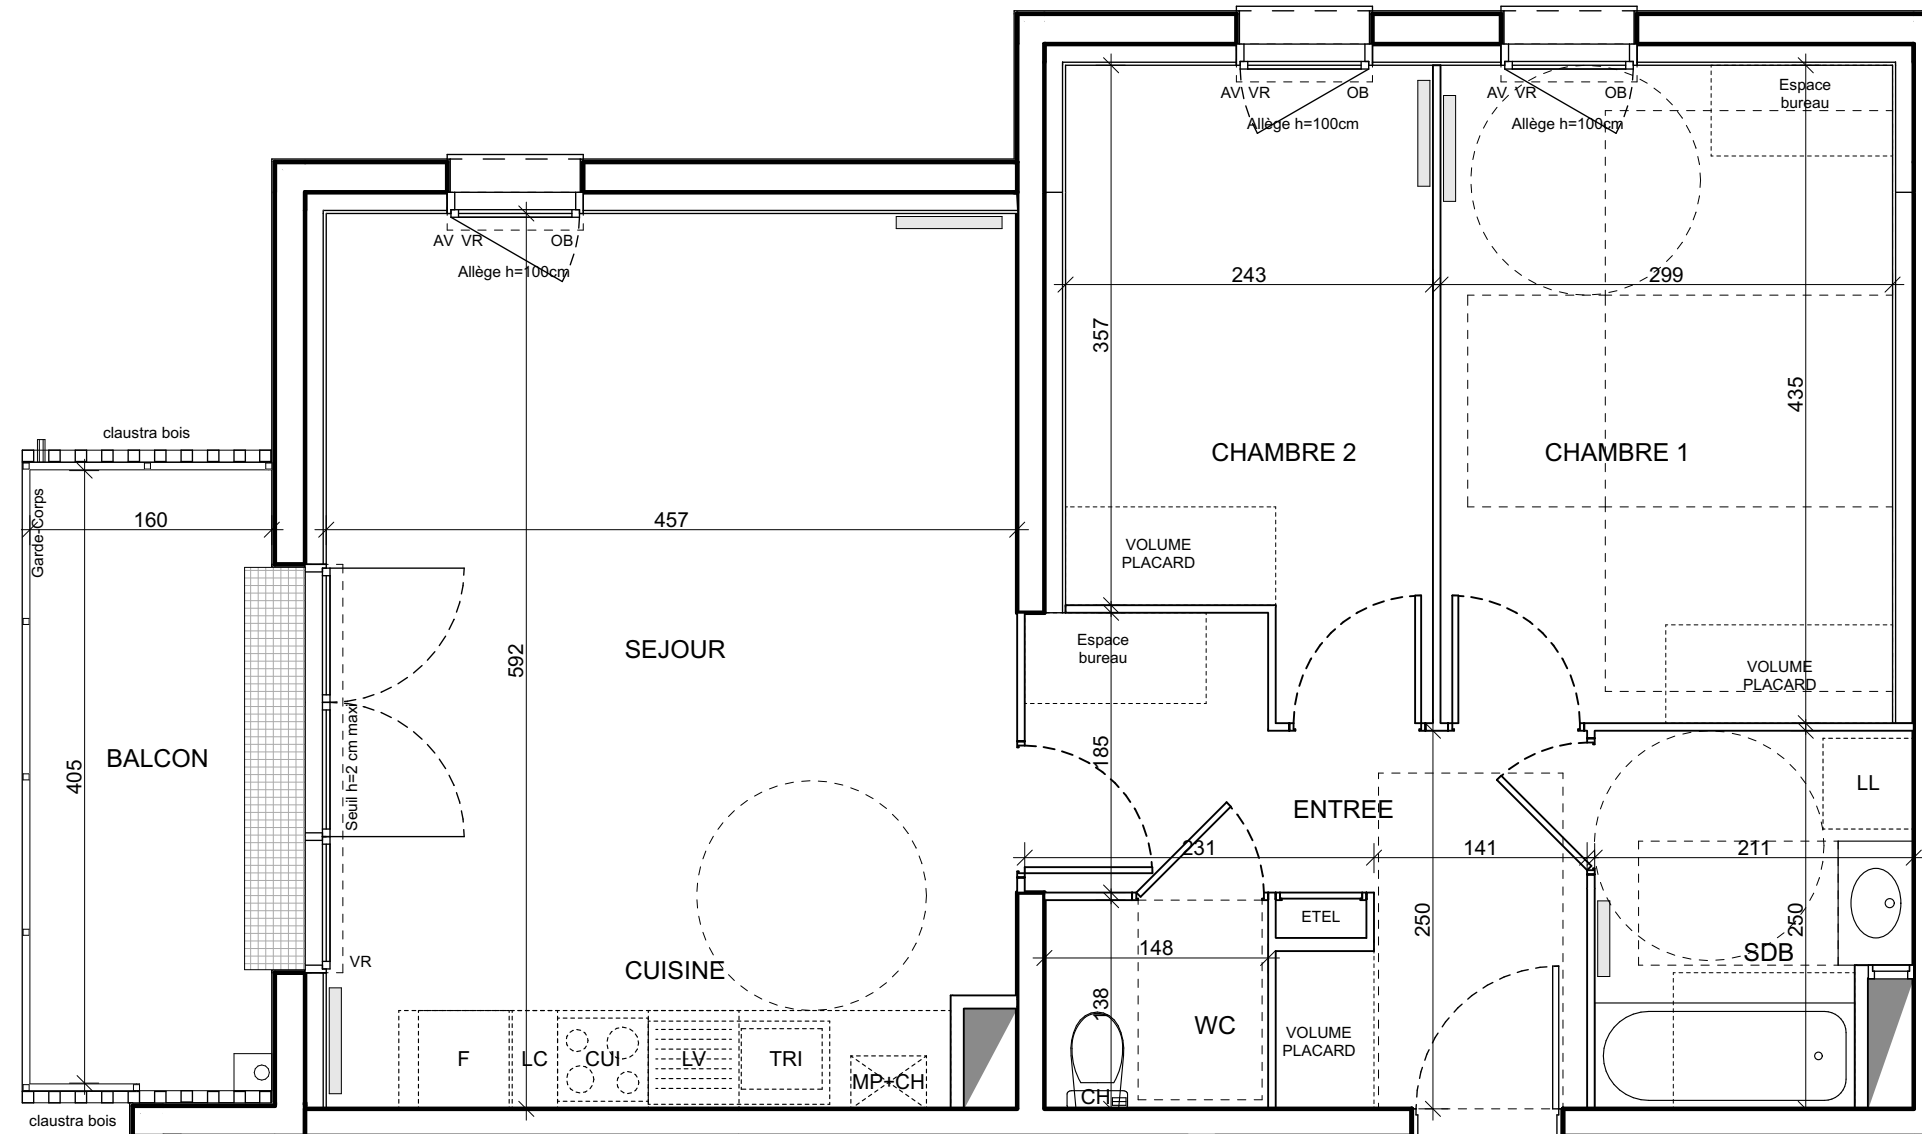

N° 112