





GRAND'AIR

1 rue Cézanne  
50350, Donville-les-Bains

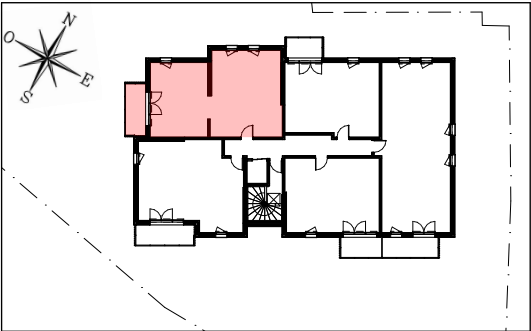

Appartement de 3 pièces  
N° 132 au 3<sup>ème</sup> ETAGE

|                          |                      |
|--------------------------|----------------------|
| Entrée                   | 7,92 m <sup>2</sup>  |
| Séjour-cuisine           | 26,72 m <sup>2</sup> |
| Chambre 1                | 13,01 m <sup>2</sup> |
| Chambre 2                | 9,49 m <sup>2</sup>  |
| Salle de bains           | 4,90 m <sup>2</sup>  |
| WC                       | 2,04 m <sup>2</sup>  |
| Surface totale habitable | 64,08 m <sup>2</sup> |
| Balcon                   | 6,53 m <sup>2</sup>  |
| Surface totale privative | 70,61 m <sup>2</sup> |

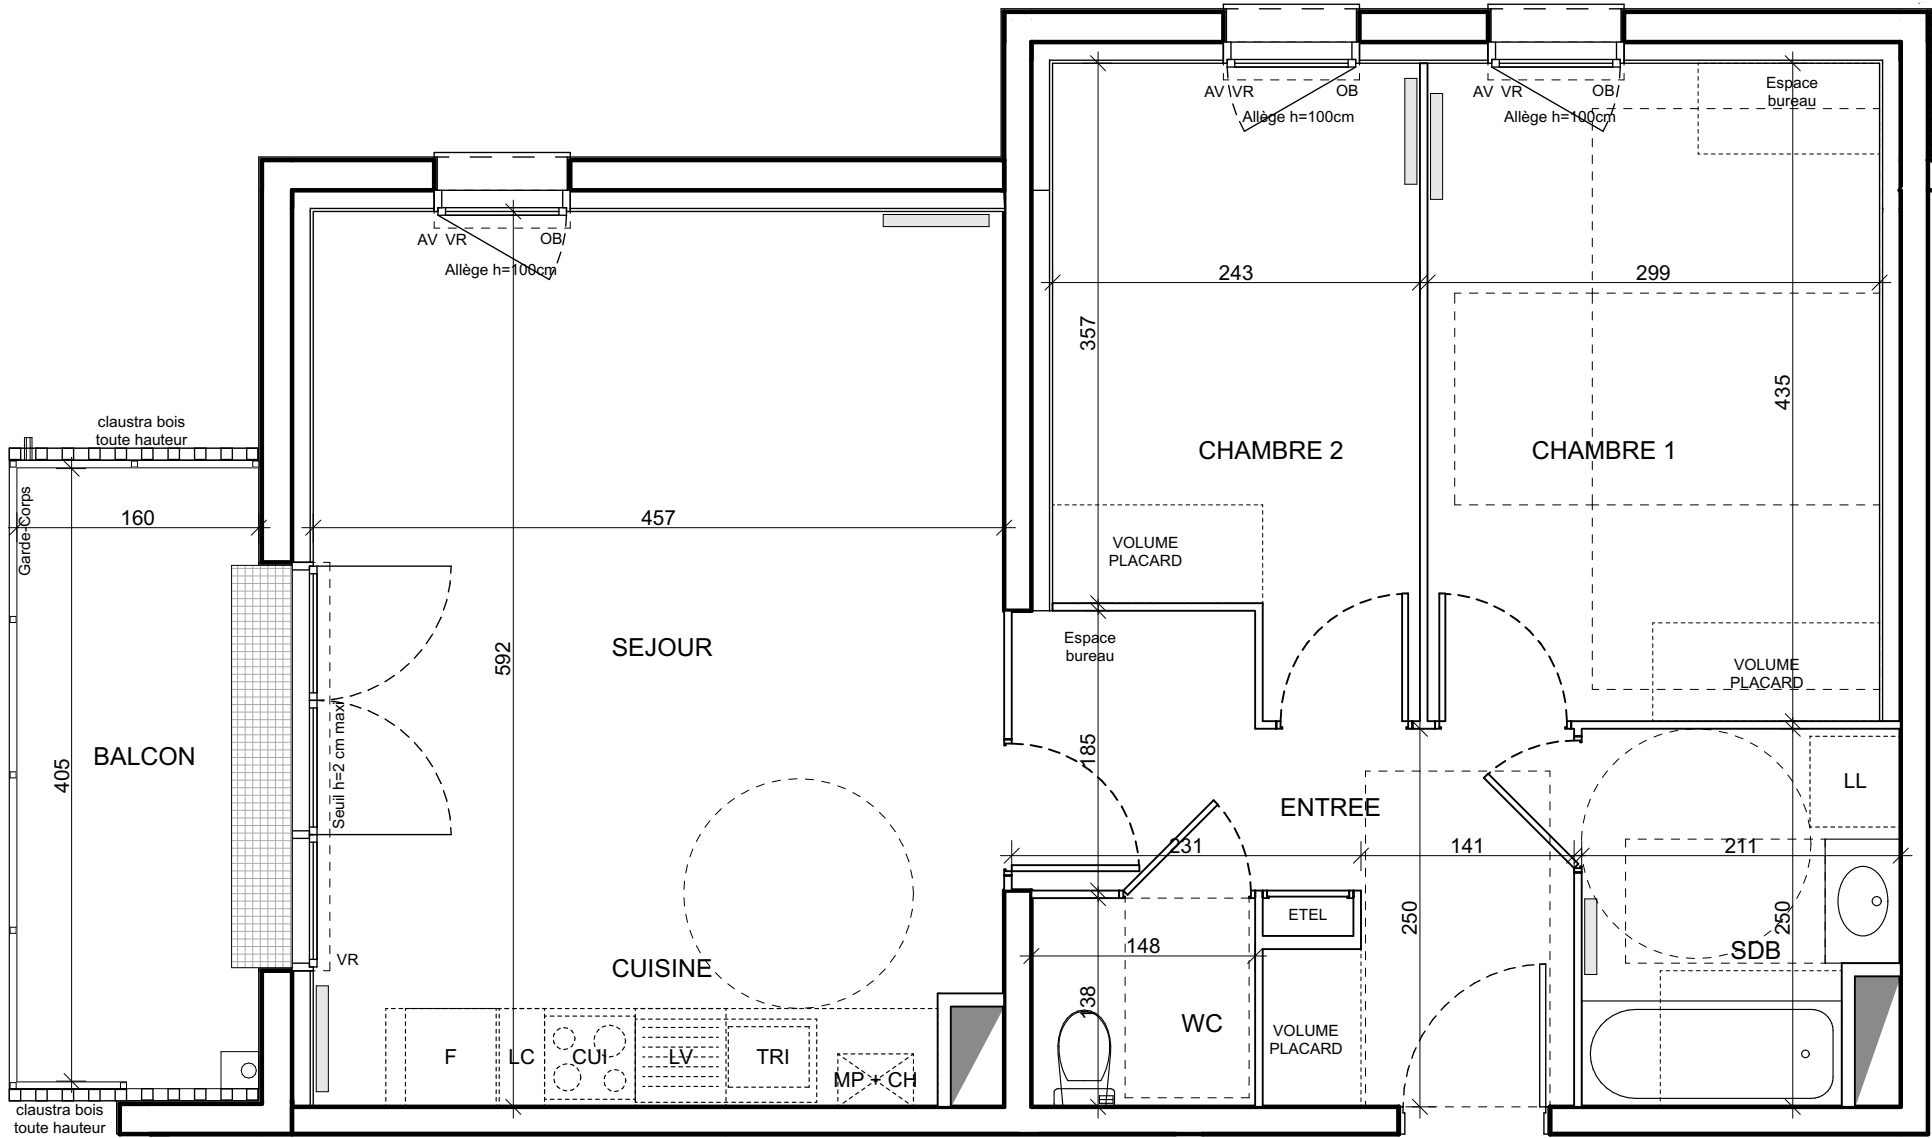

N° 132

PROVISOIRE

| LEGENDE                                                              |                                                   |                                     |
|----------------------------------------------------------------------|---------------------------------------------------|-------------------------------------|
| LL                                                                   | LAVE-LINGE                                        | CH CHAUDIERE                        |
| LV                                                                   | LAVE-VAISSELLE                                    | VR VOLET ROULANT                    |
| EV                                                                   | EVIER                                             | OP OUVRANT PRINCIPAL                |
| TRI                                                                  | TRI SELECTIF                                      | ETEL ESPACE TECH. ELEC. DU LOGEMENT |
| MP                                                                   | MODULE PACK ( SI PACK CUIS. ACHETE EN SUPPLEMENT) | AV ALLEGE VITREE                    |
| CUI                                                                  | BLOC CUISSON                                      | GC GARDE-CORPS                      |
| F                                                                    | REFRIGERATEUR                                     | OB OSCILLO-BATTANT                  |
| LC                                                                   | LINEAIRE COMPLEMENT. (EXIGENCE NF HABITAT)        | SOFFITE                             |
| NO                                                                   | NOURRICES                                         | RETOMBEE DE POUTRE                  |
| NB: LIMITE SUP. DES TRAPPES DE VISITE DES CUISINES <75CM DU SOL FINI |                                                   | SECHE-SERV.                         |
|                                                                      |                                                   | RADIATEUR                           |

Hauteur sous plafond des pièces principales sauf mention particulière : 2,50 m