


PARENTHÈSE


3B, 5, 5A, 7 Avenue de Ternier
74160 ST-JULIEN-EN-GENEVOIS

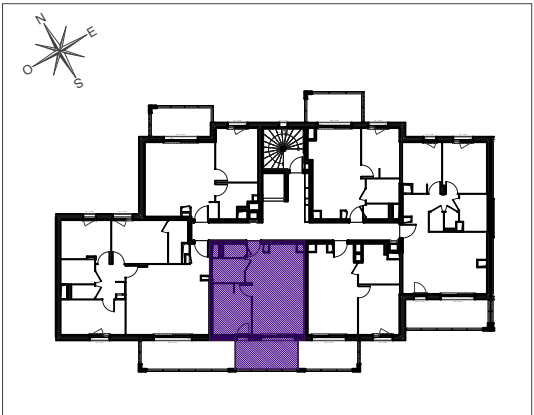

HALL A

APPARTEMENT DE 2 PIÈCES
N° A24 au 2e Étage

SEJOUR / CUISINE	24,74 m²
CHAMBRE	10,07 m²
SALLE DE BAINS	3,90 m²
WC	1,50 m²
SURFACE TOTALE HABITABLE	40.21 m²
LOGGIA	8,98 m²
SURFACE TOTALE PRIVATIVE	49.19 m²

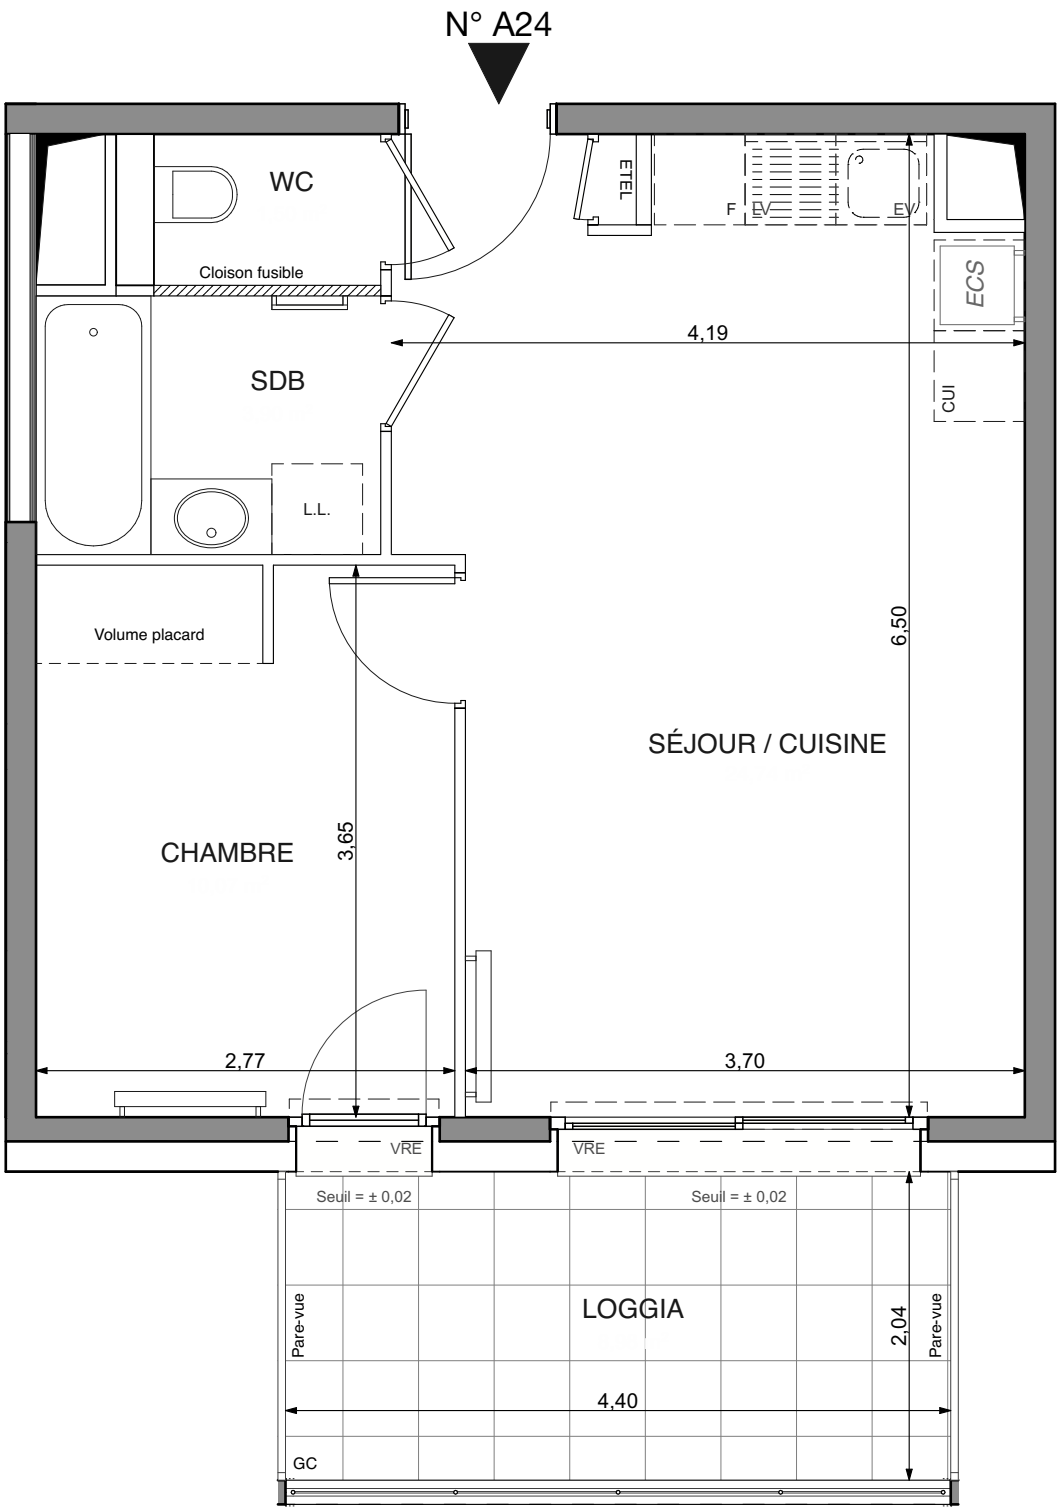

LEGENDE

LL	LAVE-LINGE	VR	VOLET ROULANT
LV	LAVE-VAISSELLE	ETEL	ESPACE TECH. ELEC. DU LOGEMENT
EV	EVIER	AV	ALLEGE VITREE
TRI	TRI SELECTIF	GC	GARDE-CORPS
MP	MODULE PACK (SI PACK CUIS. ACHETE EN SUPPLEMENT)	OB	OSCILLO-BATTANT
CUI	BLOC CUISSON	FX PLAFOND, SOFFITE	Ht mini 2,20m
F	REFRIGERATEUR	RETOMBEE DE POUTRE	
LC	LINEAIRE COMPLEMENT. (EXIGENCE NF HABITAT)	SECHE-SERV.	
NB: LIMITE SUP. DES TRAPPES DE VISITE DES CUISINES <75CM DU SOL FINI		RADIATEUR	

Hauteur sous plafond des pièces principales sauf mention particulière : 2.50 m