

PARENTHÈSE

3B, 5, 5A, 7 Avenue de Ternier
74160 ST-JULIEN-EN-GENEVOIS




HALL C

APPARTEMENT DE 4 PIÈCES
N° C01 au Rez de jardin

ENTREE / DEGAGEMENT	7,61 m²
SEJOUR / CUISINE	28,56 m²
CHAMBRE 1	11,40 m²
CHAMBRE 2	10,12 m²
CHAMBRE 3	13,03 m²
SALLE DE BAINS	4,60 m²
SALLE D'EAU	2,17 m²
WC	2,02 m²
SURFACE TOTALE HABITABLE	79,51 m²
TERRASSE	12,23 m²
JARDIN	112,40 m²
SURFACE TOTALE PRIVATIVE	204,14 m²

Appartement non compatible avec le pack 2 en 1

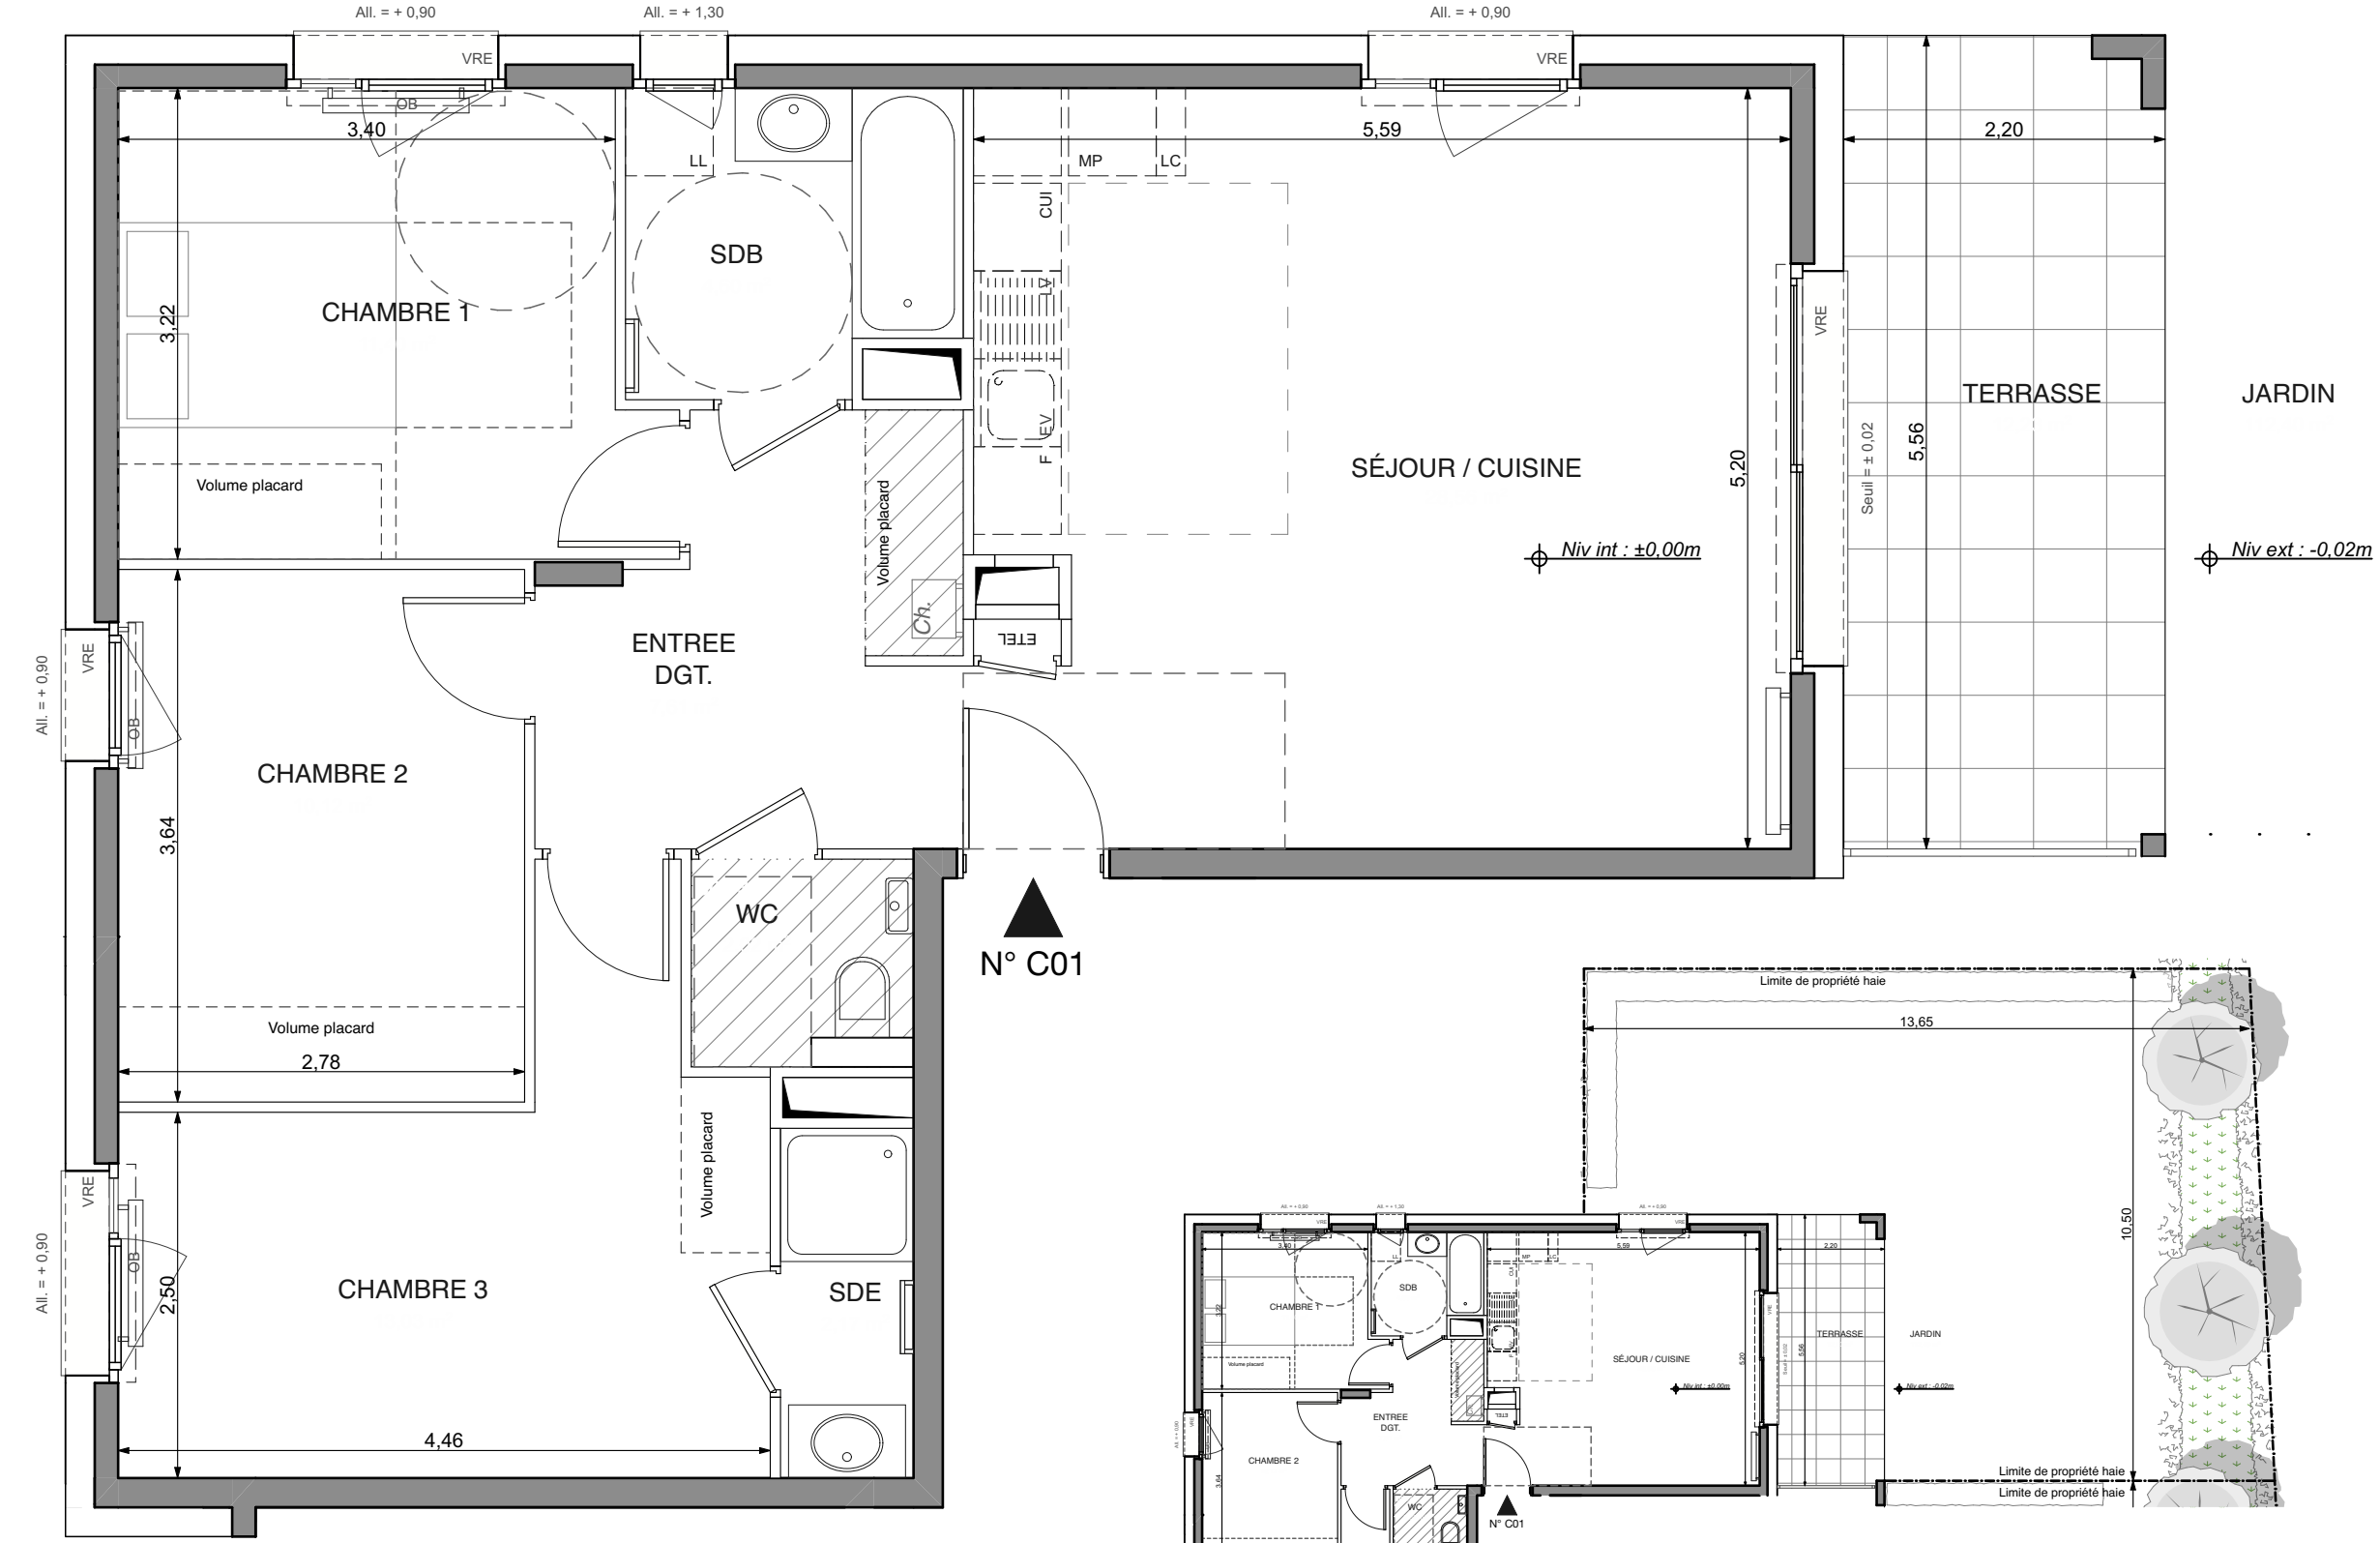

Plan des jardins et terrasses
(Sans échelle)

LEGENDE			
LL	LAVE-LINGE	VR	VOLET ROULANT
LV	LAVE-VAISSELLE	ETEL	ESPACE TECH. ELEC. DU LOGEMENT
EV	EVIER	AV	ALLEGE VITREE
TRI	TRI SELECTIF	GC	GARDE-CORPS
MP	MODULE PACK (SI PACK CUIS. ACHETE EN SUPPLEMENT)	OB	OSCILLO-BATTANT
CUI	BLOC CUISSON		FX PLAFOND, SOFFITE Ht mini 2,20m
F	REFRIGERATEUR		RETOMBEE DE POUTRE
LC	LINEAIRE COMPLEMENT. (EXIGENCE NF HABITAT)		SECHE-SERV.
NB: LIMITE SUP. DES TRAPPES DE VISITE DES CUISINES <75CM DU SOL FINI			RADIATEUR

Hauteur sous plafond des pièces principales sauf mention particulière : 2.50 m