


PARENTHÈSE


3B, 5, 5A, 7 Avenue de Ternier
74160 ST-JULIEN-EN-GENEVOIS

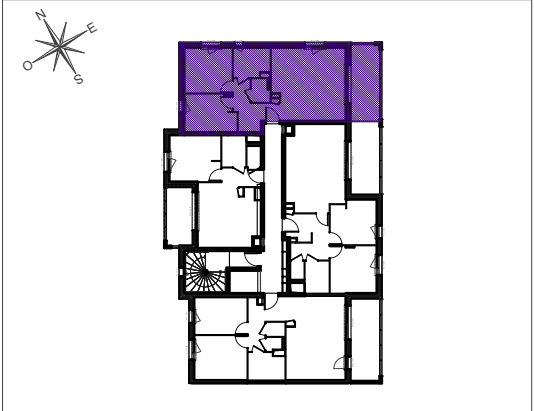

HALL C

APPARTEMENT DE 3 PIÈCES
N° C12 au 1er Étage

ENTREE	3,73 m²
SEJOUR / CUISINE	26,95 m²
CHAMBRE 1	10,95 m²
CHAMBRE 2	9,62 m²
SALLE DE BAINS	5,26 m²
WC	2,11 m²
DEGAGEMENT	2,80 m²
SURFACE TOTALE HABITABLE	61,42 m²
BALCON	11,02 m²
SURFACE TOTALE PRIVATIVE	72,44 m²

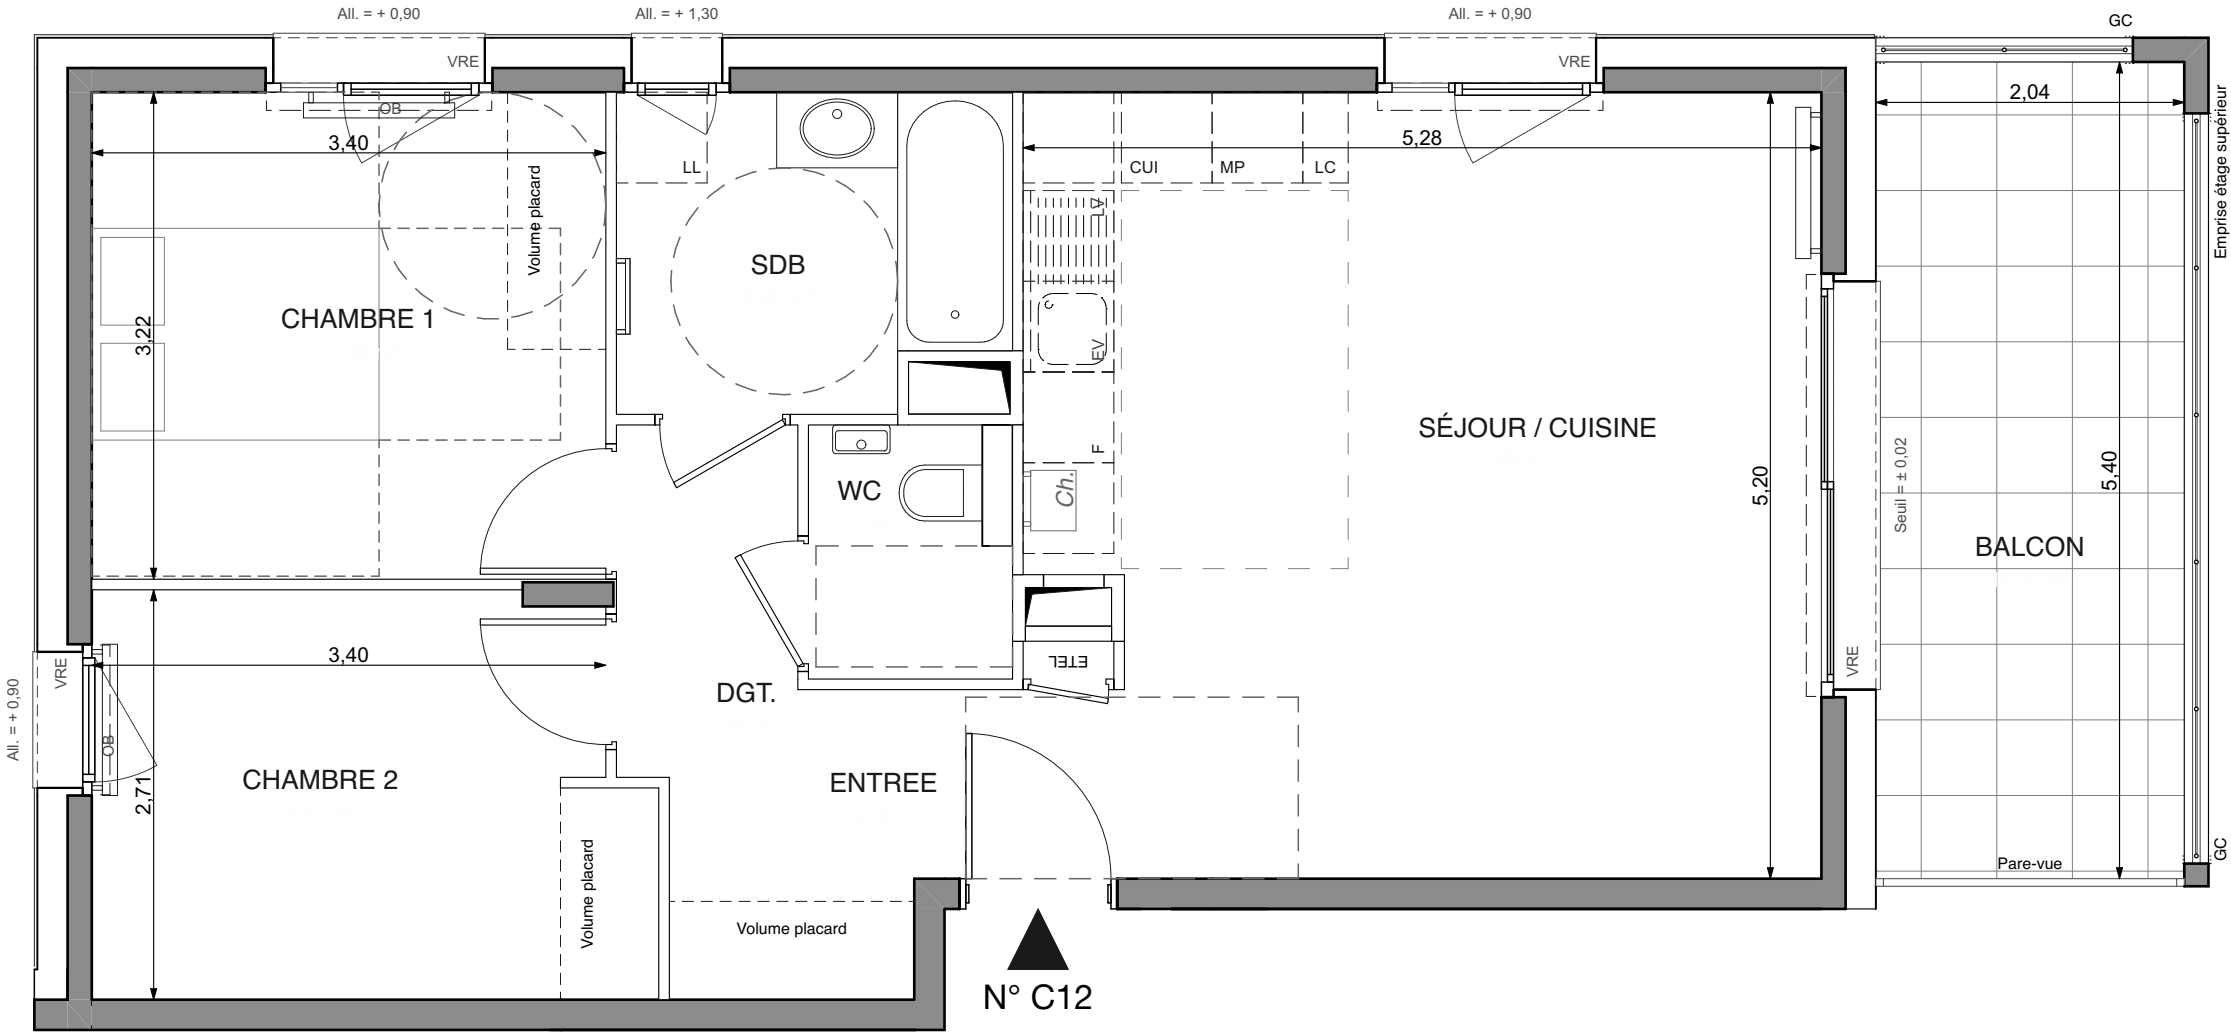

N° C12

LEGENDE

LL	LAVE-LINGE	VR	VOLET ROULANT
LV	LAVE-VAISSELLE	ETEL	ESPACE TECH. ELEC. DU LOGEMENT
EV	EVIER	AV	ALÈGE VITRÉE
TRI	TRI SELECTIF	GC	GARDE-CORPS
MP	MODULE PACK (SI PACK CUIS. ACHETÉ EN SUPPLÉMENT)	OB	OSCILLO-BATTANT
CUI	BLOC CUISSON		FX PLAFOND, SOFFITE Ht mini 2,20m
F	REFRIGÉRATEUR		RETOMBÉE DE POUTRE
LC	LINEAIRE COMPLÉMENT. (EXIGENCE NF HABITAT)		SECHE-SERV.
NB: LIMITE SUP. DES TRAPPES DE VISITE DES CUISINES <75CM DU SOL FINI			RADIATEUR

Hauteur sous plafond des pièces principales sauf mention particulière : 2.50 m