



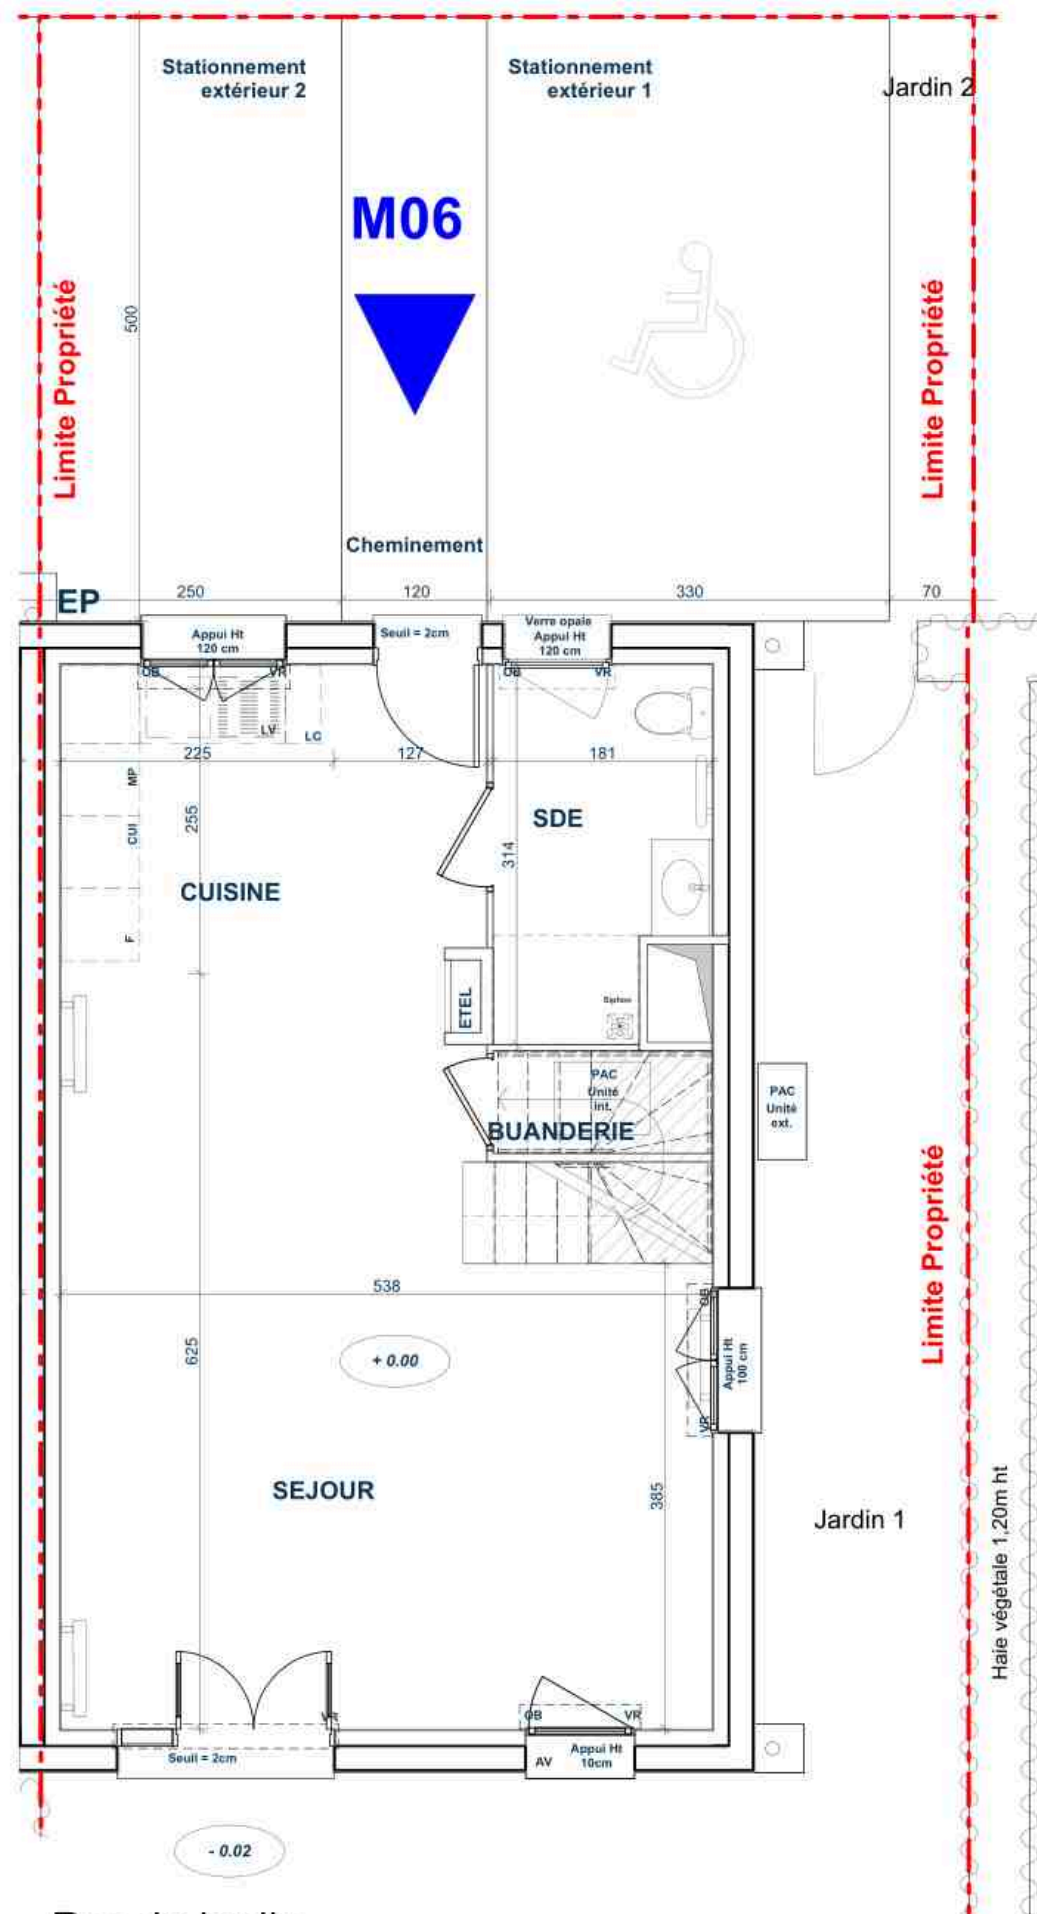

Rez-de-jardin

UNE MARQUE ALTAREA

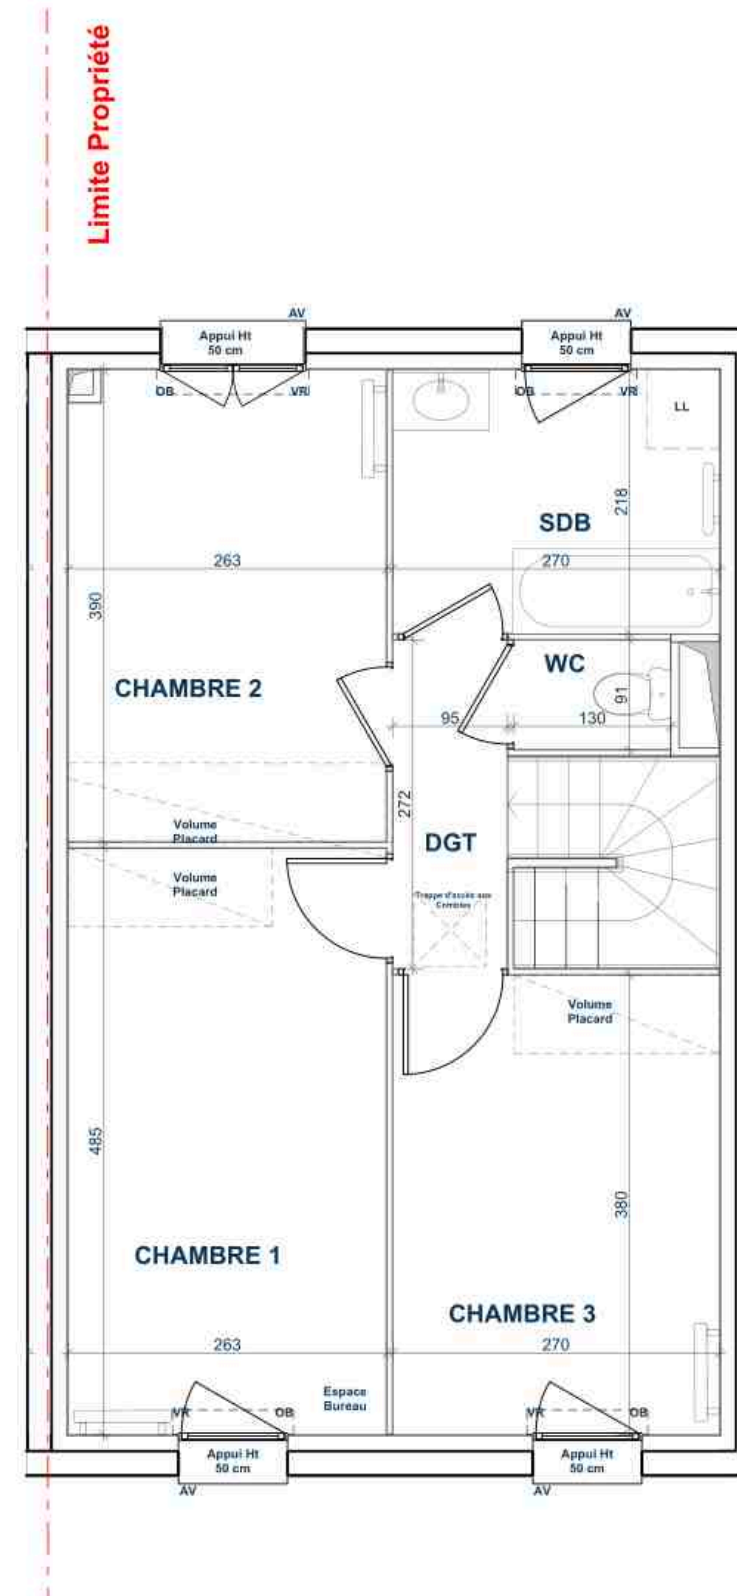


1er Etage



Les Allées Boissière

Domaine de la Boissière - 14630 - CAGNY

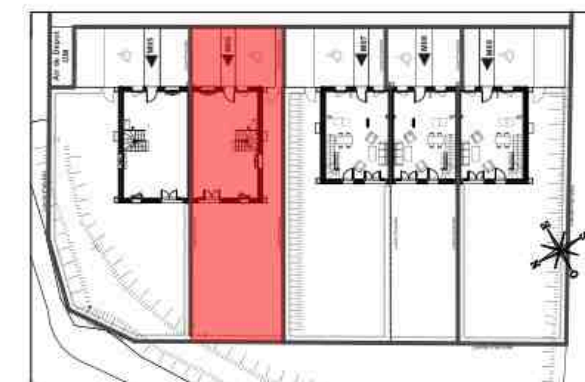

Maison M06
Maison 4 Pièces

SEJOUR	28,78	m²
CUISINE	8,9	m²
CHAMBRE 1	12,75	m²
CHAMBRE 2	10,19	m²
CHAMBRE 3	10,26	m²
DGT	2,58	m²
BUANDERIE	0,68	m²
SDB	5,89	m²
WC	1,18	m²
SDE	5,14	m²
SURFACE TOTALE HABITABLE	86,35	m²
JARDIN 1	105,23	m²
JARDIN 2	3,3	m²
SURFACE STATIONNEMENT ET CHEMINEMENT EXTERIEUR	34,7	m²
SURFACE <1,80m HT	1,76	m²
SURFACE TOTALE PRIVATIVE	231,34	m²

LEGENDE

LL	LAVE-LINGE	VR	VOLET ROULANT
LV	LAVE-VAISSELLE	VB	VOLET BATTANT
EV	EVIER	OP	OUVRANT PRINCIPAL
TRI	TRI SELECTIF	ETEL	ESPACE TECH.ELEC. DU LOGEMENT
MP	MODULE PACK (SI PACK CUIS. ACHETE EN SUPPLEMENT)	AV	ALLEGE VITREE
CUI	BLOC CUISSON	GC	GARDE-CORPS
F	REFRIGERATEUR	OB	OSCILLO-BATTANT
LC	LINAIRE COMPLEMENT. (EXIGENCE NF HABITAT)		SOUS-FACE ESCALIER ≤ 1,80m
NO	NOURRICES		RETOMBEE DE POUTRE
NB: LIMIT SUP. DES TRAPPES DE VISITE DES CUISINES >70CM DU			SECHE-SERV. RADIATEUR

Lot non éligible aux Packs Essentiel et premium


Hauteur sous plafond des pièces principales sauf mention particulière: 2.50m

Echelle 


Date	Indices
09/07/2026	0




M06

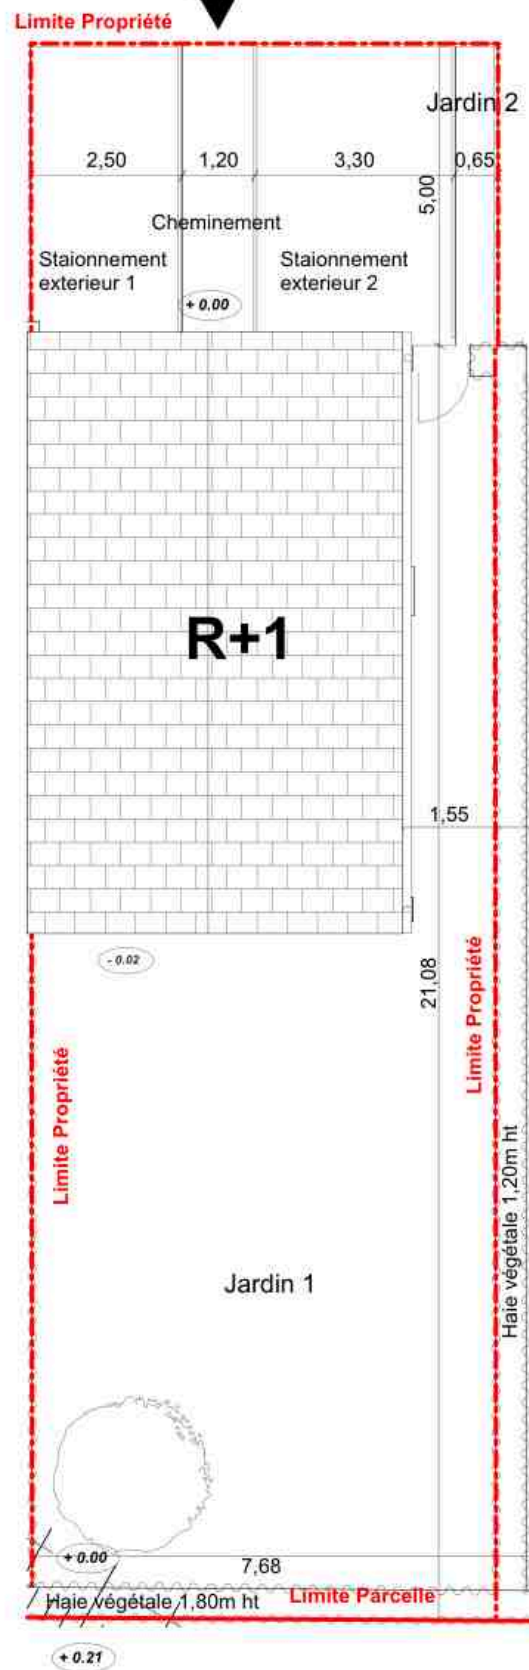

Façade OUEST

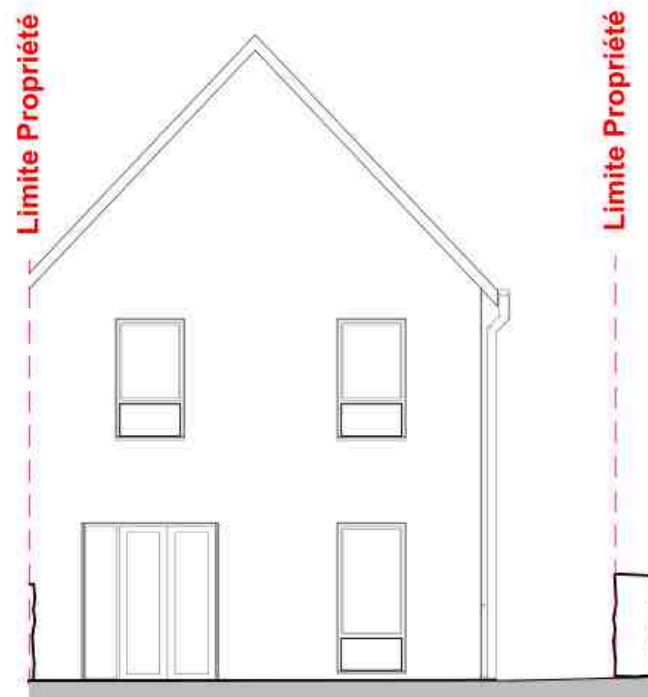


Façade EST

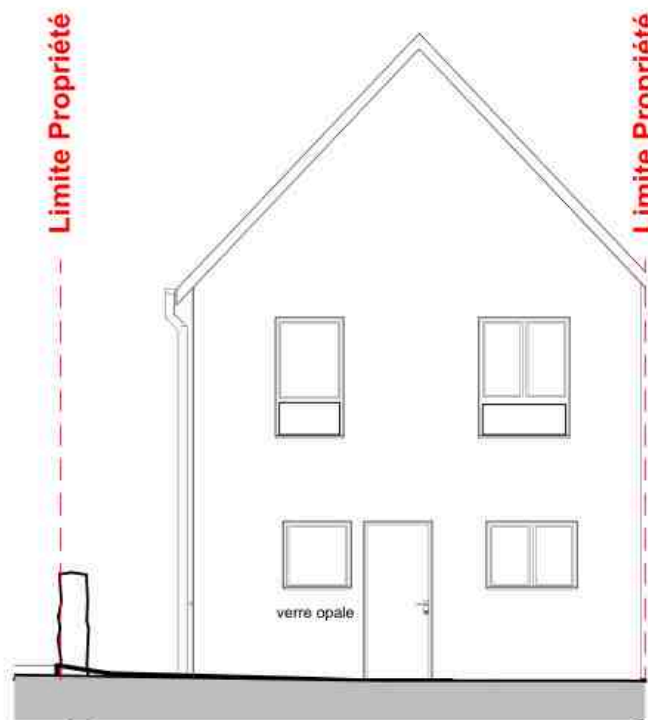

COGEDIM
La qualité ça change la vie

Les Allées Boissière

Domaine de la Boissière - 14630 - CAGNY

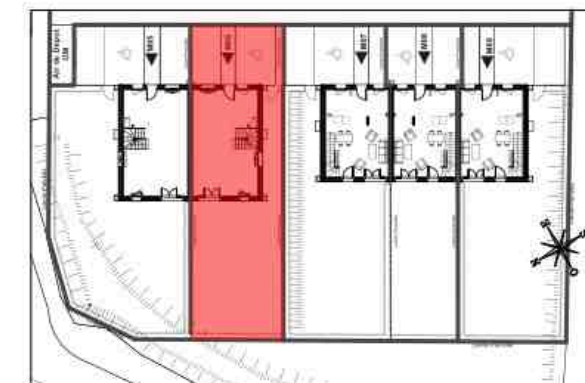

Maison M06 Maison 4 Pièces

SEJOUR	28,78	m²
CUISINE	8,9	m²
CHAMBRE 1	12,75	m²
CHAMBRE 2	10,19	m²
CHAMBRE 3	10,26	m²
DGT	2,58	m²
BUANDERIE	0,68	m²
SDB	5,89	m²
WC	1,18	m²
SDE	5,14	m²
SURFACE TOTALE HABITABLE	86,35	m²
JARDIN 1	105,23	m²
JARDIN 2	3,3	m²
SURFACE STATIONNEMENT ET CHEMINEMENT EXTERIEUR	34,7	m²
SURFACE <1,80m HT	1,76	m²
SURFACE TOTALE PRIVATIVE	231,34	m²

LEGENDE	
LL	LAVE-LINGE
LV	LAVE-VAISSELLE
EV	EVIER
TRI	TRI SELECTIF
MP	MODULE PACK (SI PACK CUIS. ACHETE EN SUPPLEMENT)
CUI	BLOC CUISSON
F	REFRIGERATEUR
LC	LINEAIRE COMPLEMENT (EXIGENCE NF HABITAT)
NO	NOURRICES
VR	VOLET ROULANT
VB	VOLET BATTANT
OP	OUVRANT PRINCIPAL
ETEL	ESPACE TECH.ELEC. DU LOGEMENT
AV	ALLEE VITREE
GC	GARDE-CORPS
OB	OSCILLO-BATTANT
	SOUS-FACE ESCALIER
	RETOMBEE DE POUTRE
	SECHE-SERV.
	RADIATEUR

Lot non éligible aux Packs Essentiel et premium

Plan masse	0 0,5 1m	Date	09/07/2026	Indice	0
Echelle	Façades				

PROVISOIRE

DES MODIFICATIONS SONT SUSCEPTIBLES D'ETRE APPORTEES A CE PLAN EN FONCTION DES NECESSITES TECHNIQUES OU REGLEMENTAIRES DE LA REALISATION, TANT EN CE QUI CONCERNE LES DIMENSIONSS LIBRES, QUE L'EQUIPEMENT, LES SURFACES, LES HAUTEURS SOUS PLAFOND AINSI QUE LES HAUTEURS DE SEUILS OU D'ALLEGES INDIQUEES SONT APPROXIMATIVES. LES RETOMBÉES, SOFFITES, FAUX-PLAFONDS, TRAPPES DE VISITE, AINSI QUE L'EMPLACEMENT DES DESCENTES D'EAUX PLUVIALES, DES EQUIPEMENTS SANITAIRES NE SONT PAS TOUS FIGURES OU SONT A TITRE INDICATIF. LE NOMBRE, LA TAILLE ET L'EMPLACEMENT DES RADIATEURS SONT DONNES A TITRE INDICATIF ET SERONT PRECISES APRES ETUDE THERMIQUE. AUCUN ELEMENT DE CUISINE N'EST FOURNI HORS ACHAT PACK.

UNE MARQUE ALTAREA