




COGEDIM

La qualité ça change la vie

Les Allées Boissière

Domaine de la Boissière - 14630 - CAGNY

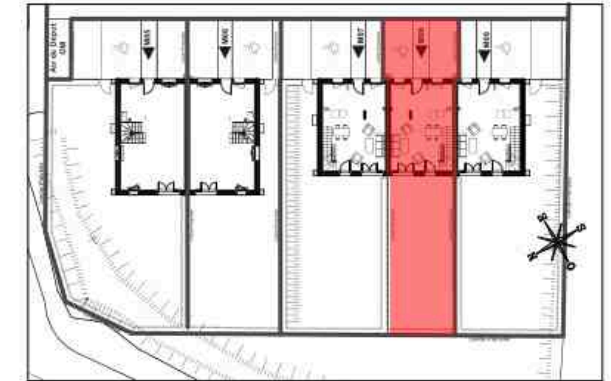


Maison M08 Maison 3 Pièces

SEJOUR / CUISINE	30,69	m²
CHAMBRE 1	13,57	m²
CHAMBRE 2	12,07	m²
DGT	2,64	m²
SDB	5,78	m²
SDE	3,77	m²
SURFACE TOTALE HABITABLE	68,52	m²
JARDIN	73,5	m²
SURFACE STATIONNEMENT ET CHEMINEMENT EXTERIEUR	35,2	m²
SURFACE <1,80m HT	1,4	m²
SURFACE TOTALE PRIVATIVE	178,62	m²


LEGENDE	
LL	LAVE-LINGE
LV	LAVE-VAISSELLE
EV	EVIER
TRI	TRI SELECTIF
MP	MODULE PACK (SI PACK CUIS. ACHETE EN SUPPLEMENT)
CUI	BLOC CUISSON
F	REFRIGERATEUR
LC	LINEAIRE COMPLEMENT (EXIGENCE NF HABITAT)
NO	NOURRICES
NB: LIMIT SUP. DES TRAPPES DE VISITE DES CUISINES <70CM DU SOL FINI	
BEC	Ballon d'eau chaude
Lot non éligible aux Packs Essentiel et premium	
VR	VOLET ROULANT
VB	VOLET BATTANT
OP	OUVRANT PRINCIPAL
ETEL	ESPACE TECH.ELEC. DU LOGEMENT
AV	ALLEGE VITREE
GC	GARDE-CORPS
OB	OSCILLO-BATTANT
	SOUS-FACE ESCALIER < 1,80m
	RETOMBEE DE POUTRE
	SECHE-SERV.
	RADIATEUR

Hauteur sous plafond des pièces principales sauf mention particulière: 2.50m

Echelle	0 0.5 1m	Date	09/07/2026	Indice	0
---------	----------	------	------------	--------	---

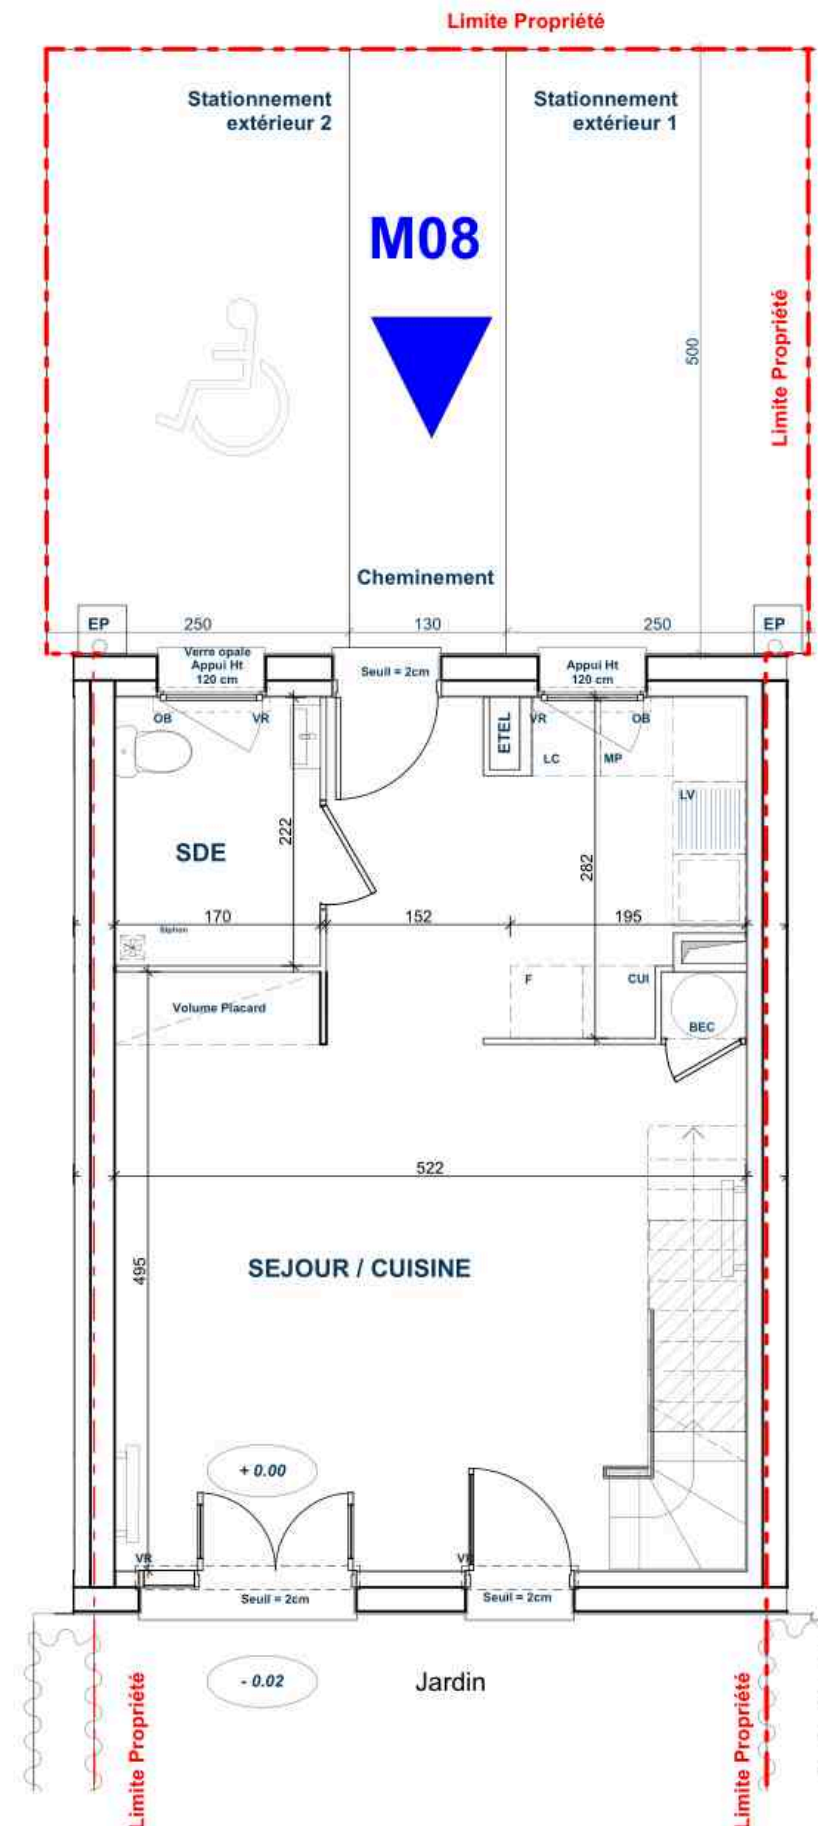

Rez-de-jardin



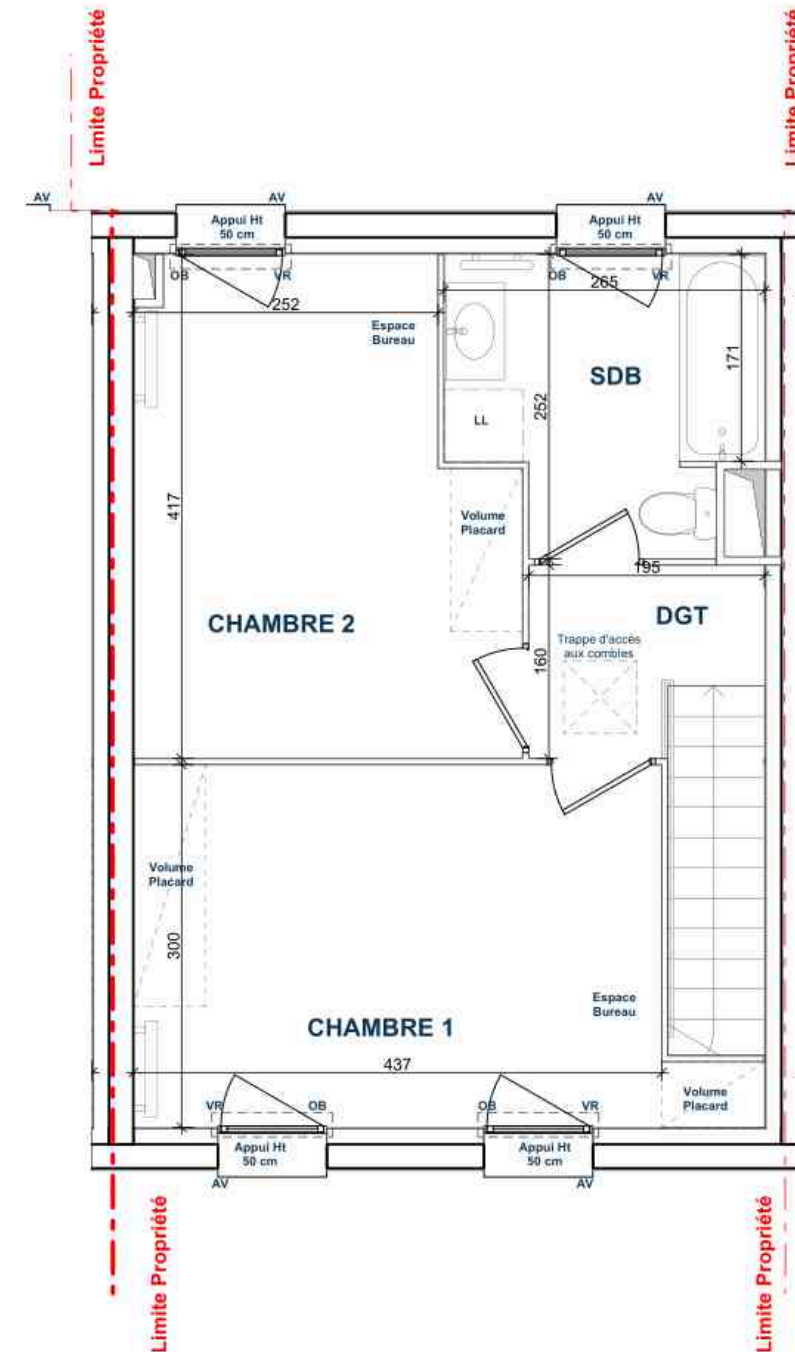


1er Etage


PROVISOIRE

DES MODIFICATIONS SONT SUSCEPTIBLES D'ETRE APPORTEES A CE PLAN EN FONCTION DES NECESSITES TECHNIQUES OU REGLEMENTAIRES DE LA REALISATION, TANT EN CE QUI CONCERNE LES DIMENSIONSS LIBRES, QUE L'EQUIPEMENT, LES SURFACES, LES HAUTEURS SOUS PLAFOND AINSI QUE LES HAUTEURS DE SEUILS OU D'ALLEGES INDIQUEES SONT APPROXIMATIVES, LES RETOMBEEES, SOFFITES, FAUX-PLAFONDS, TRAPPES DE VISITE, AINSI QUE L'EMPLACEMENT DES DESCENTES D'EAUX PLUVIALES, DES EQUIPEMENTS SANITAIRES NE SONT PAS TOUS FIGURES OU SONT A TITRE INDICATIF, LE NOMBRE, LA TAILLE ET L'EMPLACEMENT DES RADIATEURS SONT DONNES A TITRE INDICATIF ET SERONT PRECISES APRES ETUDE THERMIQUE. AUCUN ELEMENT DE CUISINE N'EST FOURNI HORS ACHAT PACK.

UNE MARQUE ALTAREA

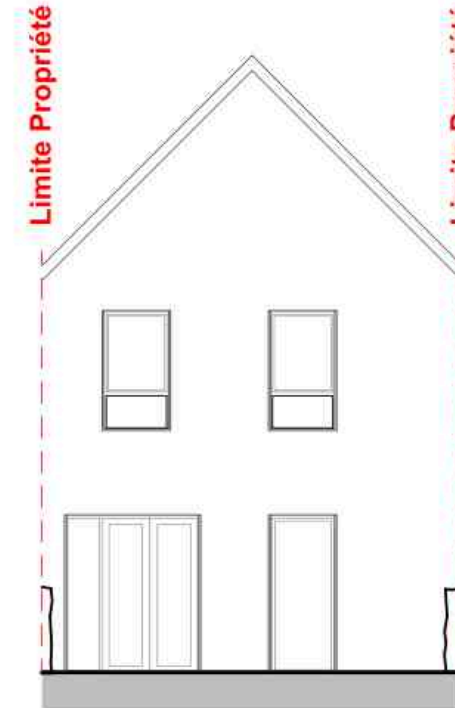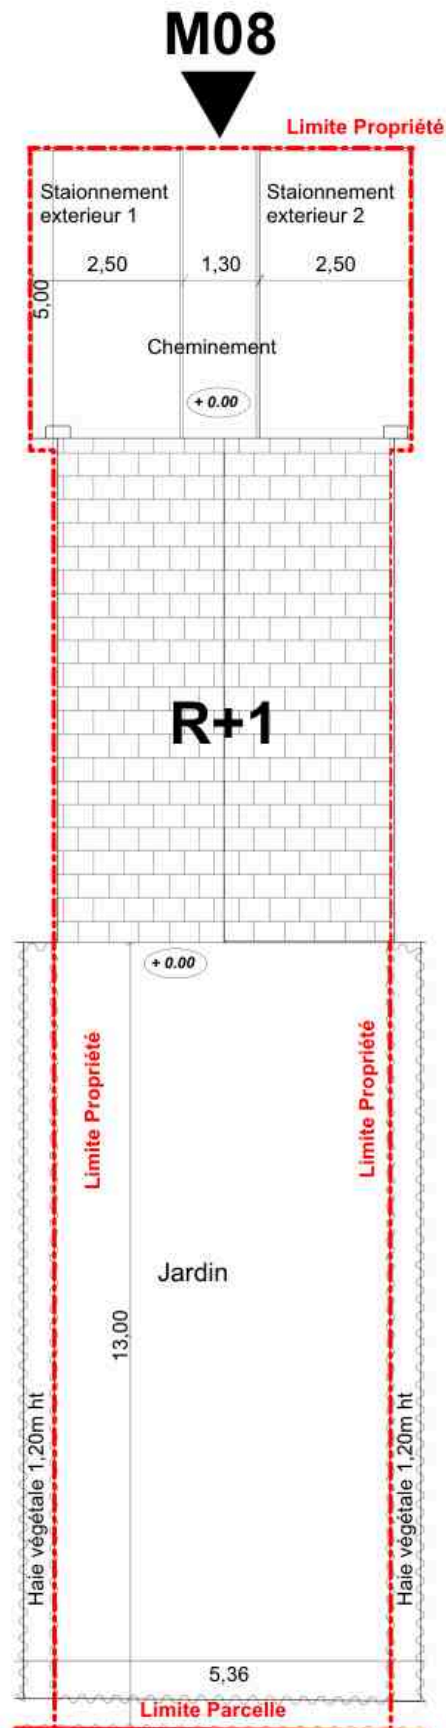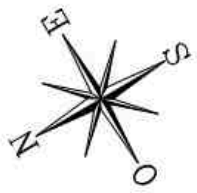

Façade OUEST

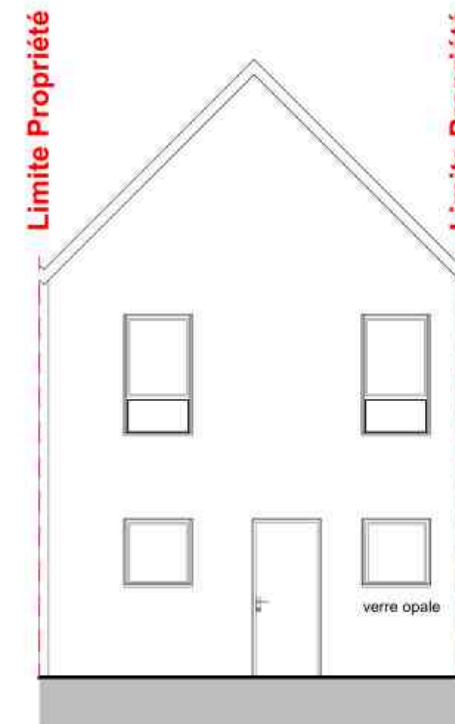


Façade EST



Les Allées Boissière

Domaine de la Boissière - 14630 - CAGNY

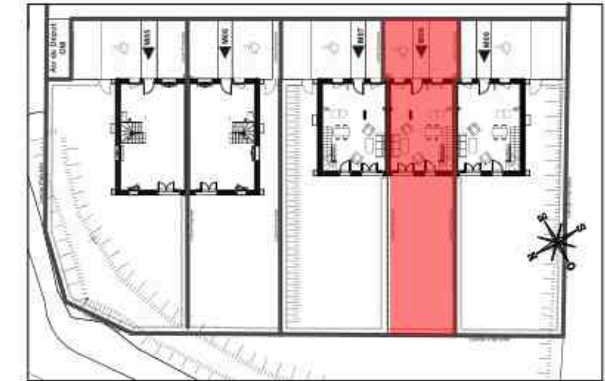

Maison M08
Maison 3 Pièces

SEJOUR / CUISINE	30,69	m²
CHAMBRE 1	13,57	m²
CHAMBRE 2	12,07	m²
DGT	2,64	m²
SDB	5,78	m²
SDE	3,77	m²
SURFACE TOTALE HABITABLE	68,52	m²
JARDIN	73,5	m²
SURFACE STATIONNEMENT ET CHEMINEMENT EXTERIEUR	35,2	m²
SURFACE <1,80m HT	1,4	m²
SURFACE TOTALE PRIVATIVE	178,62	m²

LEGENDE		VR	VOLET ROULANT
LL	LAVE-LINGE	VB	VOLET BATTANT
LV	LAVE-VAISSELLE	OP	OUVRANT PRINCIPAL
EV	EVIER	ETEL	ESPACE TECH.ELEC. DU LOGEMENT
TRI	TRI SELECTIF	AV	ALLEGE VITREE
MP	MODULE PACK (SI PACK CUIS. ACHETE EN SUPPLEMENT)	GC	GARDE-CORPS
CUI	BLOC CUISSON	OB	OSCILLO-BATTANT
F	REFRIGERATEUR		
LC	LINEAIRE COMPLEMENT (EXIGENCE NF HABITAT)		SOUS-FACE ESCALIER < 1,80m
NO	NOURRICES		RETomBEE DE POUTRE
NB: LIMIT SUP DES TRAPPES DE VISITE DES CUISINES <70CM DU SOL FINI.			SECHE-SERV. RADIATEUR

Lot non éligible aux Packs Essentiel et premium

Hauteur sous plafond des pièces principales sauf mention particulière: 2.50m

Plan masse		Date	09/07/2026	Indice	0
Echelle	0 0.5 1m				
Façades					

PROVISOIRE

DES MODIFICATIONS SONT SUSCEPTIBLES D'ETRE APPORTEES A CE PLAN EN FONCTION DES NECESSITES TECHNIQUES OU REGLEMENTAIRES DE LA REALISATION, TANT EN CE QUI CONCERNE LES DIMENSIONSS LIBRES, QUE L'EQUIPEMENT, LES SURFACES, LES HAUTEURS SOUS PLAFOND AINSI QUE LES HAUTEURS DE SEUILS OU D'ALLEGES INDIQUEES SONT APPROXIMATIVES. LES RETOMBÉES, SOFFITES, FAUX-PLAFONDS, TRAPPES DE VISITE, AINSI QUE L'EMPLACEMENT DES DESCENTES D'EAUX PLUVIALES, DES EQUIPEMENTS SANITAIRES NE SONT PAS TOUS FIGURES OU SONT A TITRE INDICATIF. LE NOMBRE, LA TAILLE ET L'EMPLACEMENT DES RADIATEURS SONT DONNES A TITRE INDICATIF ET SERONT PRECISES APRES ETUDE THERMIQUE. AUCUN ELEMENT DE CUISINE N'EST FOURNI HORS ACHAT PACK.

UNE MARQUE ALTAREA