

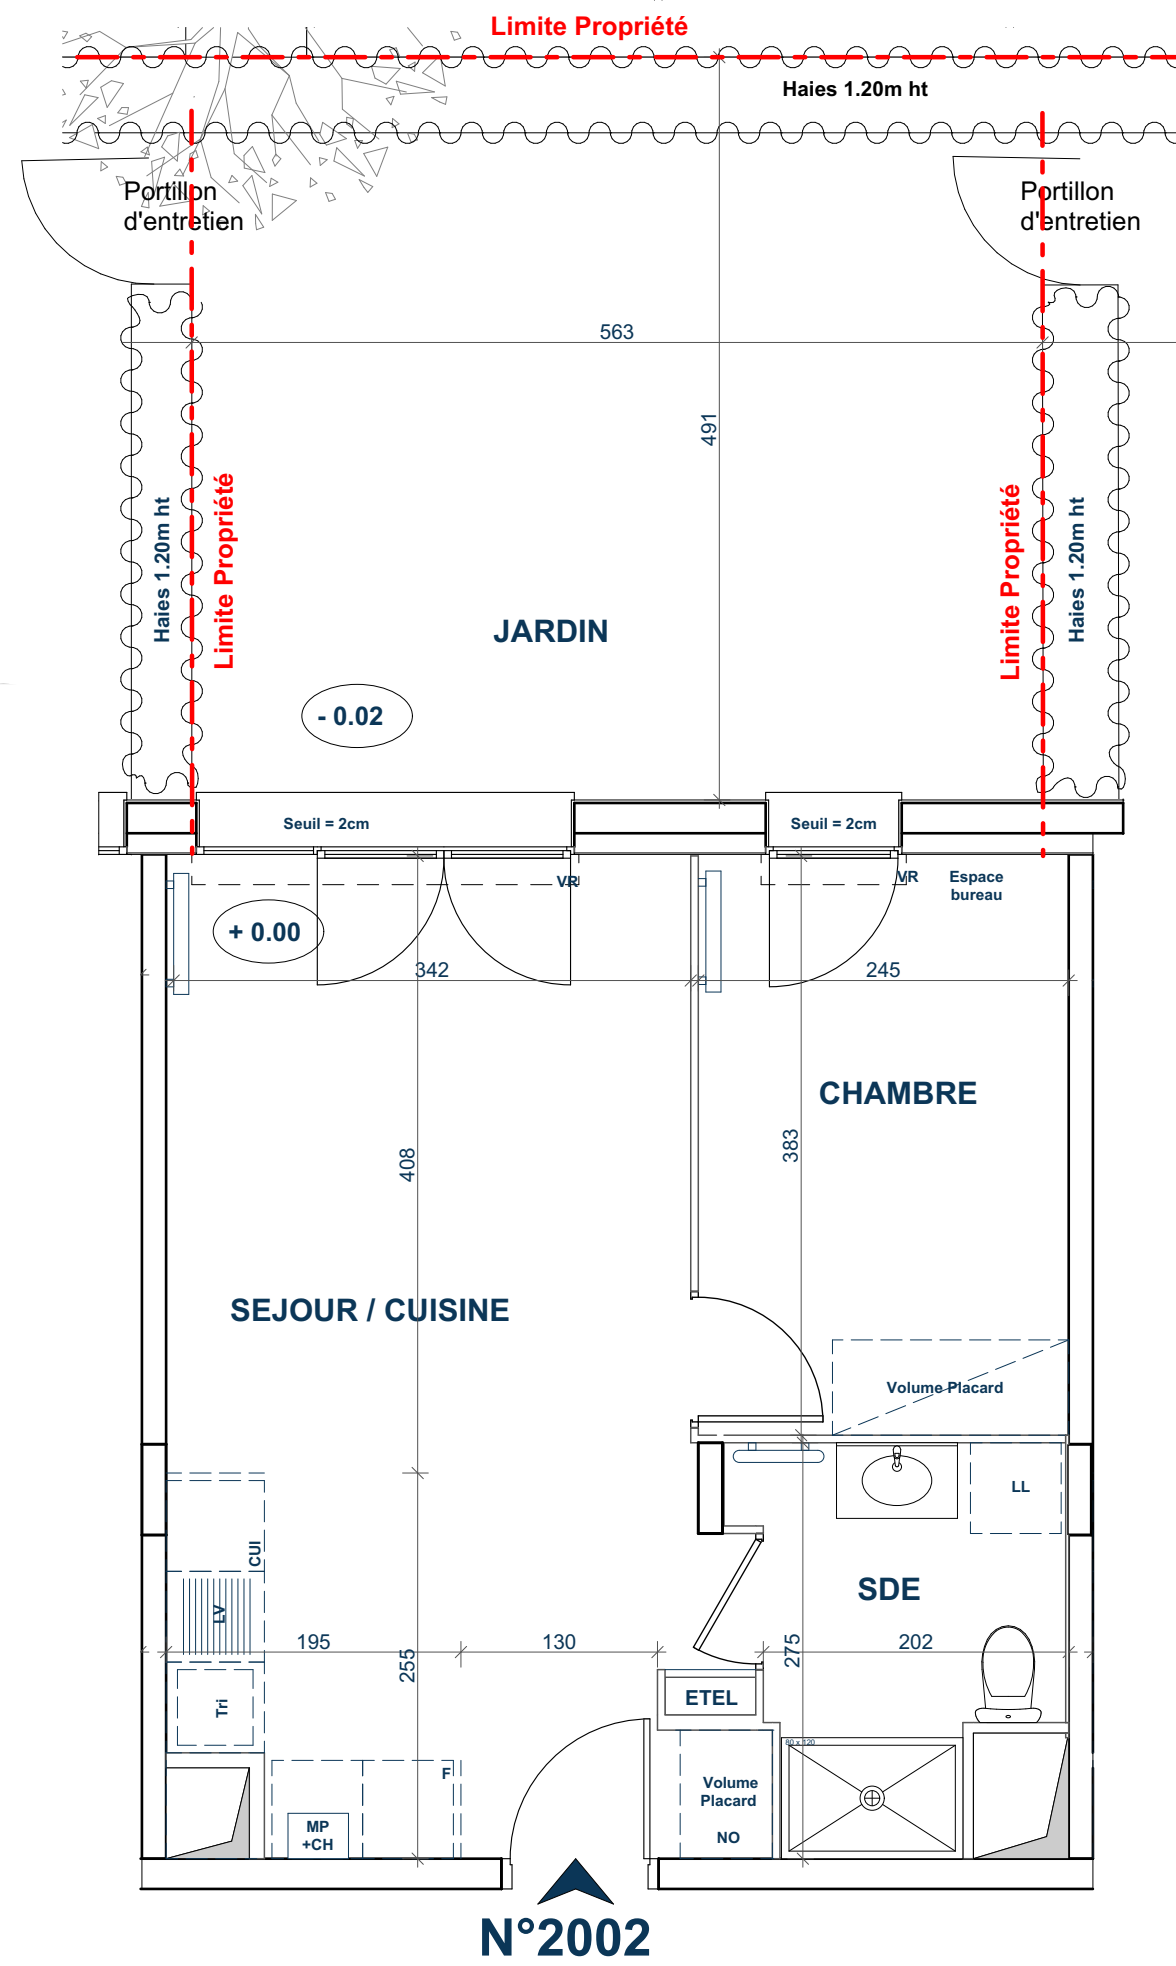


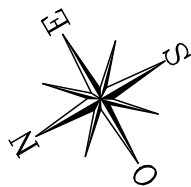

## Les Allées Boissière

Domaine de la Boissière - 14630 - CAGNY

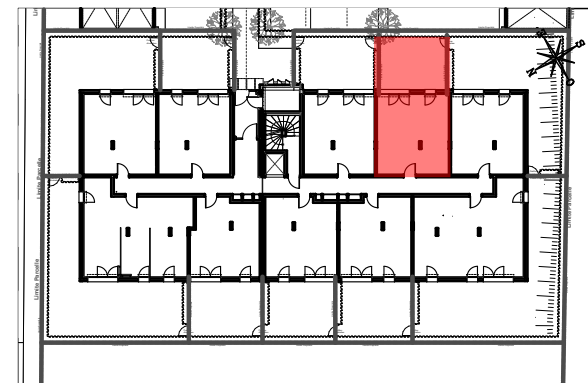

### Appartement de 2 Pièces n° 2002 au Rez de Jardin

|                                 |              |           |
|---------------------------------|--------------|-----------|
| SEJOUR / CUISINE                | 23,3         | m²        |
| CHAMBRE                         | 9,38         | m²        |
| SDE                             | 4,96         | m²        |
| <b>SURFACE TOTALE HABITABLE</b> | <b>37,64</b> | <b>m²</b> |
| JARDIN                          | 24,83        | m²        |
| <b>SURFACE TOTALE PRIVATIVE</b> | <b>62,47</b> | <b>m²</b> |

**LEGENDE**

LL LAVE-LINGE

LV LAVE-VAISSELLE

EV EVIER

TRI TRI SELECTIF

MP MODULE PACK (SI PACK CUIS. ACHETE EN SUPPLEMENT)

CUI BLOC CUISSON

F REFRIGERATEUR

LC LINEAIRE COMPLEMENT. (EXIGENCE NF HABITAT)

NO NOURRICES

NB: LIMITE SUP. DES TRAPPES DE VISITE DES CUISINES <70CM DU SOL FINI

VR VOLET ROULANT

VB VOLET BATTANT

OP OUVRANT PRINCIPAL

ETEL ESPACE TECH.ELEC. DU LOGEMENT

AV ALLEGE VITREE

GC GARDE-CORPS

OB OSCILLO-BATTANT

SOFFITE

RETOMBEE DE POUTRE

SECHE-SERV.

RADIATEUR

PROVISOIRE

DES MODIFICATIONS SONT SUSCEPTIBLES D'ETRE APPORTEES A CE PLAN EN FONCTION DES NECESSITES TECHNIQUES OU REGLEMENTAIRES DE LA REALISATION, TANT EN CE QUI CONCERNE LES DIMENSIONSS LIBRES, QUE L'EQUIPEMENT, LES SURFACES, LES HAUTEURS SOUS PLAFOND AINSI QUE LES HAUTEURS DE SEUILS OU D'ALLEGES INDIQUEES SONT APPROXIMATIVES, LES RETOMBEEES, SOFFITES, FAUX-PLAFONDS, TRAPPES DE VISITE, AINSI QUE L'EMPLACEMENT DES DESCENTES D'EAUX PLUVIALES, DES EQUIPEMENTS SANITAIRES NE SONT PAS TOUS FIGURES OU SONT A TITRE INDICATIF, LE NOMBRE, LA TAILLE ET L'EMPLACEMENT DES RADIATEURS SONT DONNES A TITRE INDICATIF ET SERONT PRECISES APRES ETUDE THERMIQUE. AUCUN ELEMENT DE CUISINE N'EST FOURNI HORS ACHAT PACK.