


N°2006

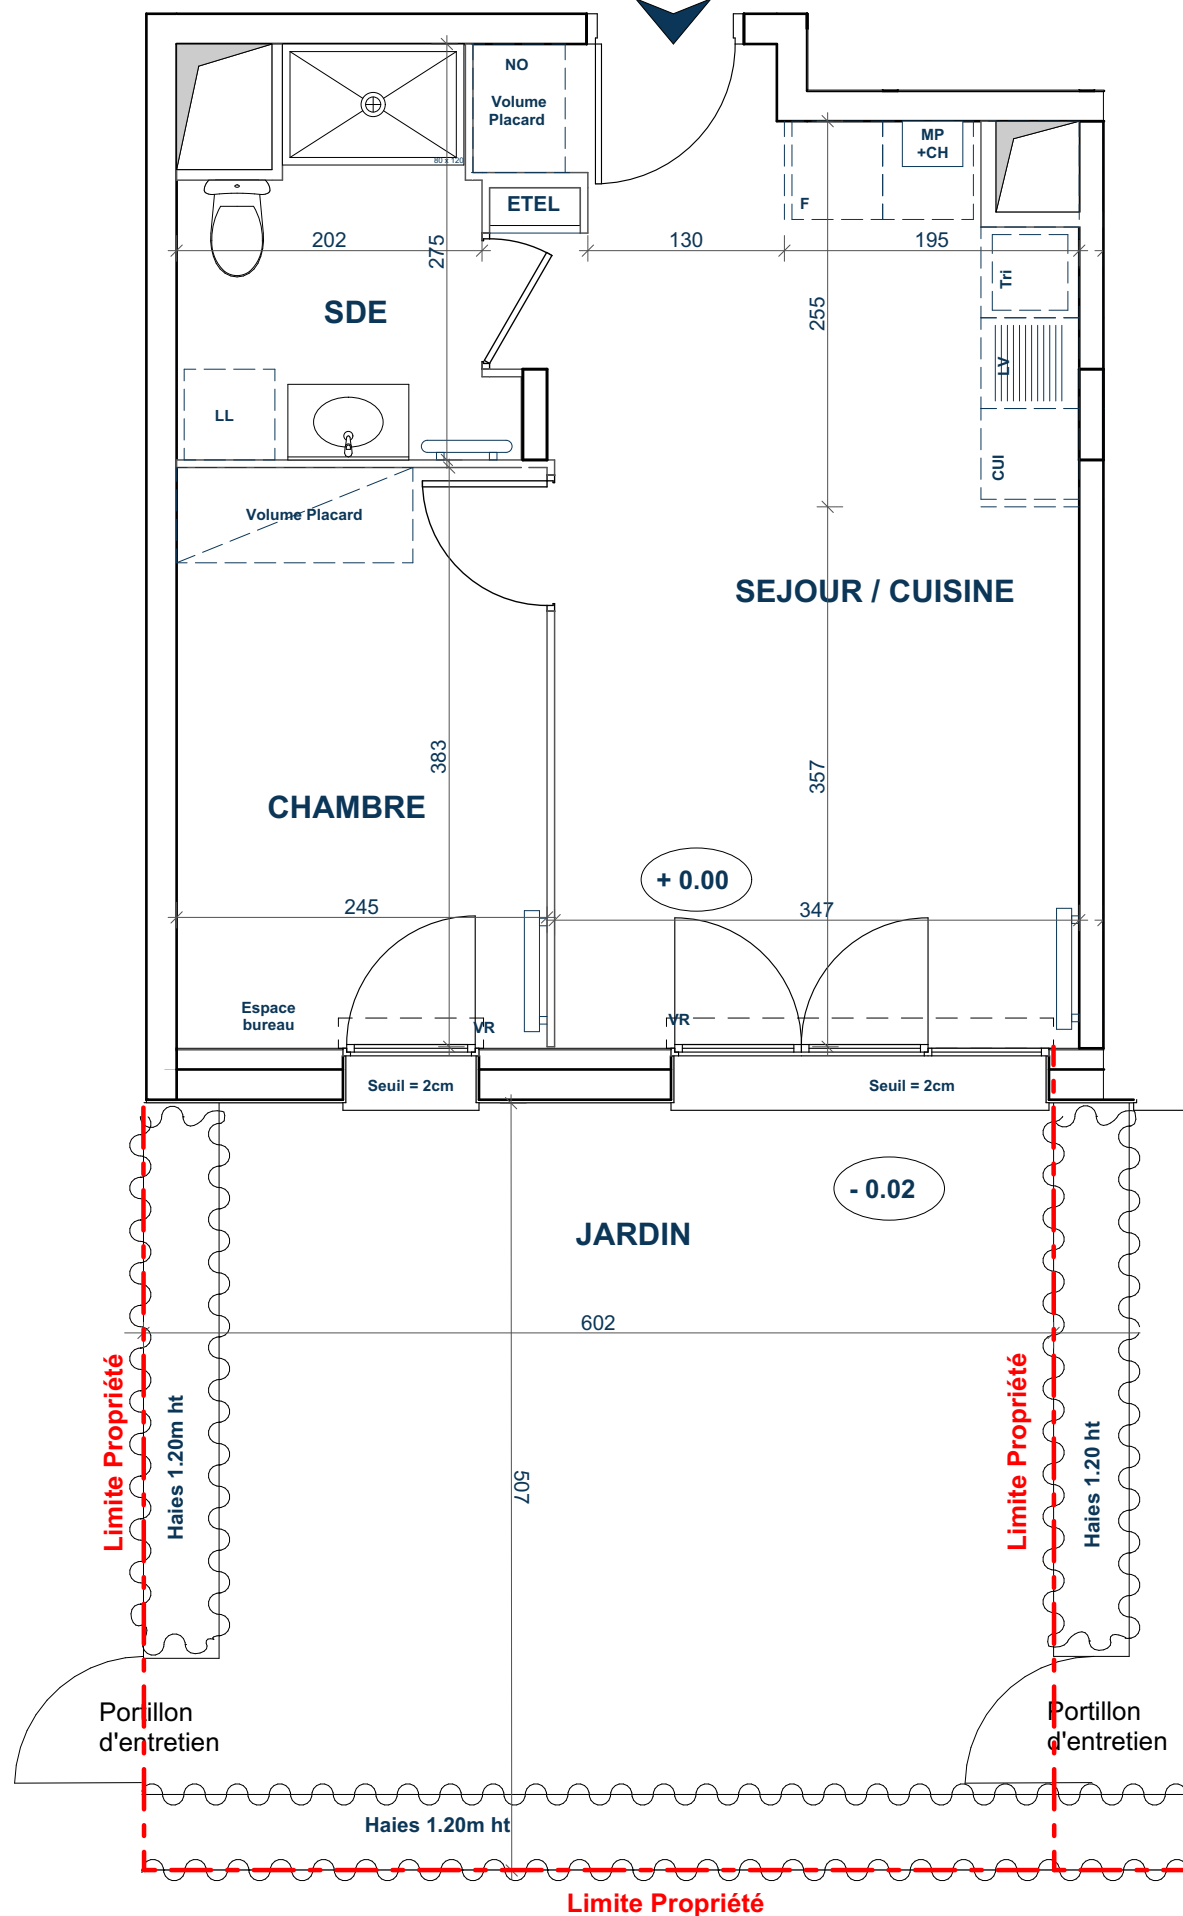

PROVISOIRE

DES MODIFICATIONS SONT SUSCEPTIBLES D'ETRE APPORTEES A CE PLAN EN FONCTION DES NECESSITES TECHNIQUES OU REGLEMENTAIRES DE LA REALISATION, TANT EN CE QUI CONCERNE LES DIMENSIONSS LIBRES, QUE L'EQUIPEMENT, LES SURFACES, LES HAUTEURS SOUS PLAFOND AINSI QUE LES HAUTEURS DE SEUILS OU D'ALLEGES INDIQUEES SONT APPROXIMATIVES, LES RETOMBES, SOFFITES, FAUX-PLAFONDS, TRAPPES DE VISITE, AINSI QUE L'EMPLACEMENT DES DESCENTES D'EAUX PLUVIALES, DES EQUIPEMENTS SANITAIRES NE SONT PAS TOUS FIGURES OU SONT A TITRE INDICATIF, LE NOMBRE, LA TAILLE ET L'EMPLACEMENT DES RADIATEURS SONT DONNES A TITRE INDICATIF ET SERONT PRECISES APRES ETUDE THERMIQUE. AUCUN ELEMENT DE CUISINE N'EST FOURNI HORS ACHAT PACK.


UNE MARQUE ALTAREA

COGEDIM

La qualité ça change la vie

Les Allées Boissière


Domaine de la Boissière - 14630 - CAGNY

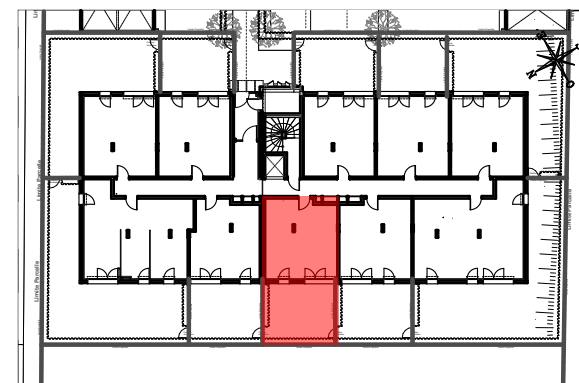

**Appartement de 2 Pièces
n° 2006 au Rez de Jardin**

SEJOUR / CUISINE	22,28	m²
CHAMBRE	9,38	m²
SDE	4,96	m²
SURFACE TOTALE HABITABLE	36,62	m²
JARDIN	25,89	m²
SURFACE TOTALE PRIVATIVE	62,51	m²

LEGENDE

 LL	LAVE-LINGE	VR	VOILE-RETOURNEE
LV	LAVE-VAISSELLE	VB	VOLET BATTANT
EV	EVIER	OP	OUVRANT PRINCIPAL
TRI	TRI SELECTIF	ETEL	ESPACE TECH.ELEC. DU LOGEMENT
MP	MODULE PACK (SI PACK CUIS. ACHETE EN SUPPLEMENT)	AV	ALLEGE VITREE
CUI	BLOC CUISSON	GC	GARDE-CORPS
F	REFRIGERATEUR	OB	OSCILLO-BATTANT
LC	LINEAIRE COMPLEMENT. (EXIGENCE NF HABITAT)		SOFFITE
NO	NOURRICES	-----	RETOBEEE DE POUTRE
NB: LIMIT SUP. DES TRAPPES DE VISITE DES CUISINES <70CM DU SOI FENETRE			SECH-SERV
			RADIATEUR

Hauteur sous plafond des pièces principales sauf mention particulière: 2.50m

Echelle		Date 09/07/2026	Indice 0
---------	---	--------------------	-------------