



Les Allées Boissière

Domaine de la Boissière - 14630 - CAGNY

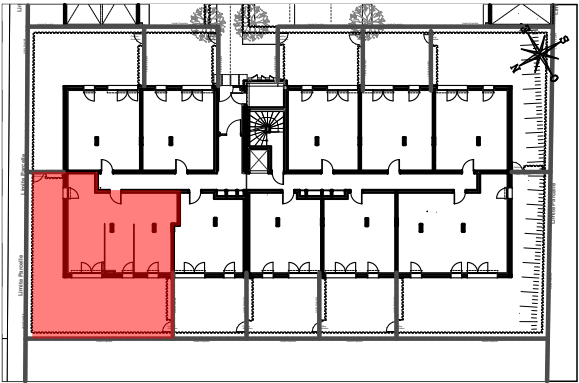

Appartement de 3 Pièces
n° 2008 au Rez de Jardin

SEJOUR / CUISINE	27,31	m²
CHAMBRE 1	12,34	m²
CHAMBRE 2	9,41	m²
DGT	3,61	m²
SDB	4,94	m²
WC	1,24	m²
SURFACE TOTALE HABITABLE	58,85	m²
JARDIN	73,16	m²
SURFACE TOTALE PRIVATIVE	132,01	m²

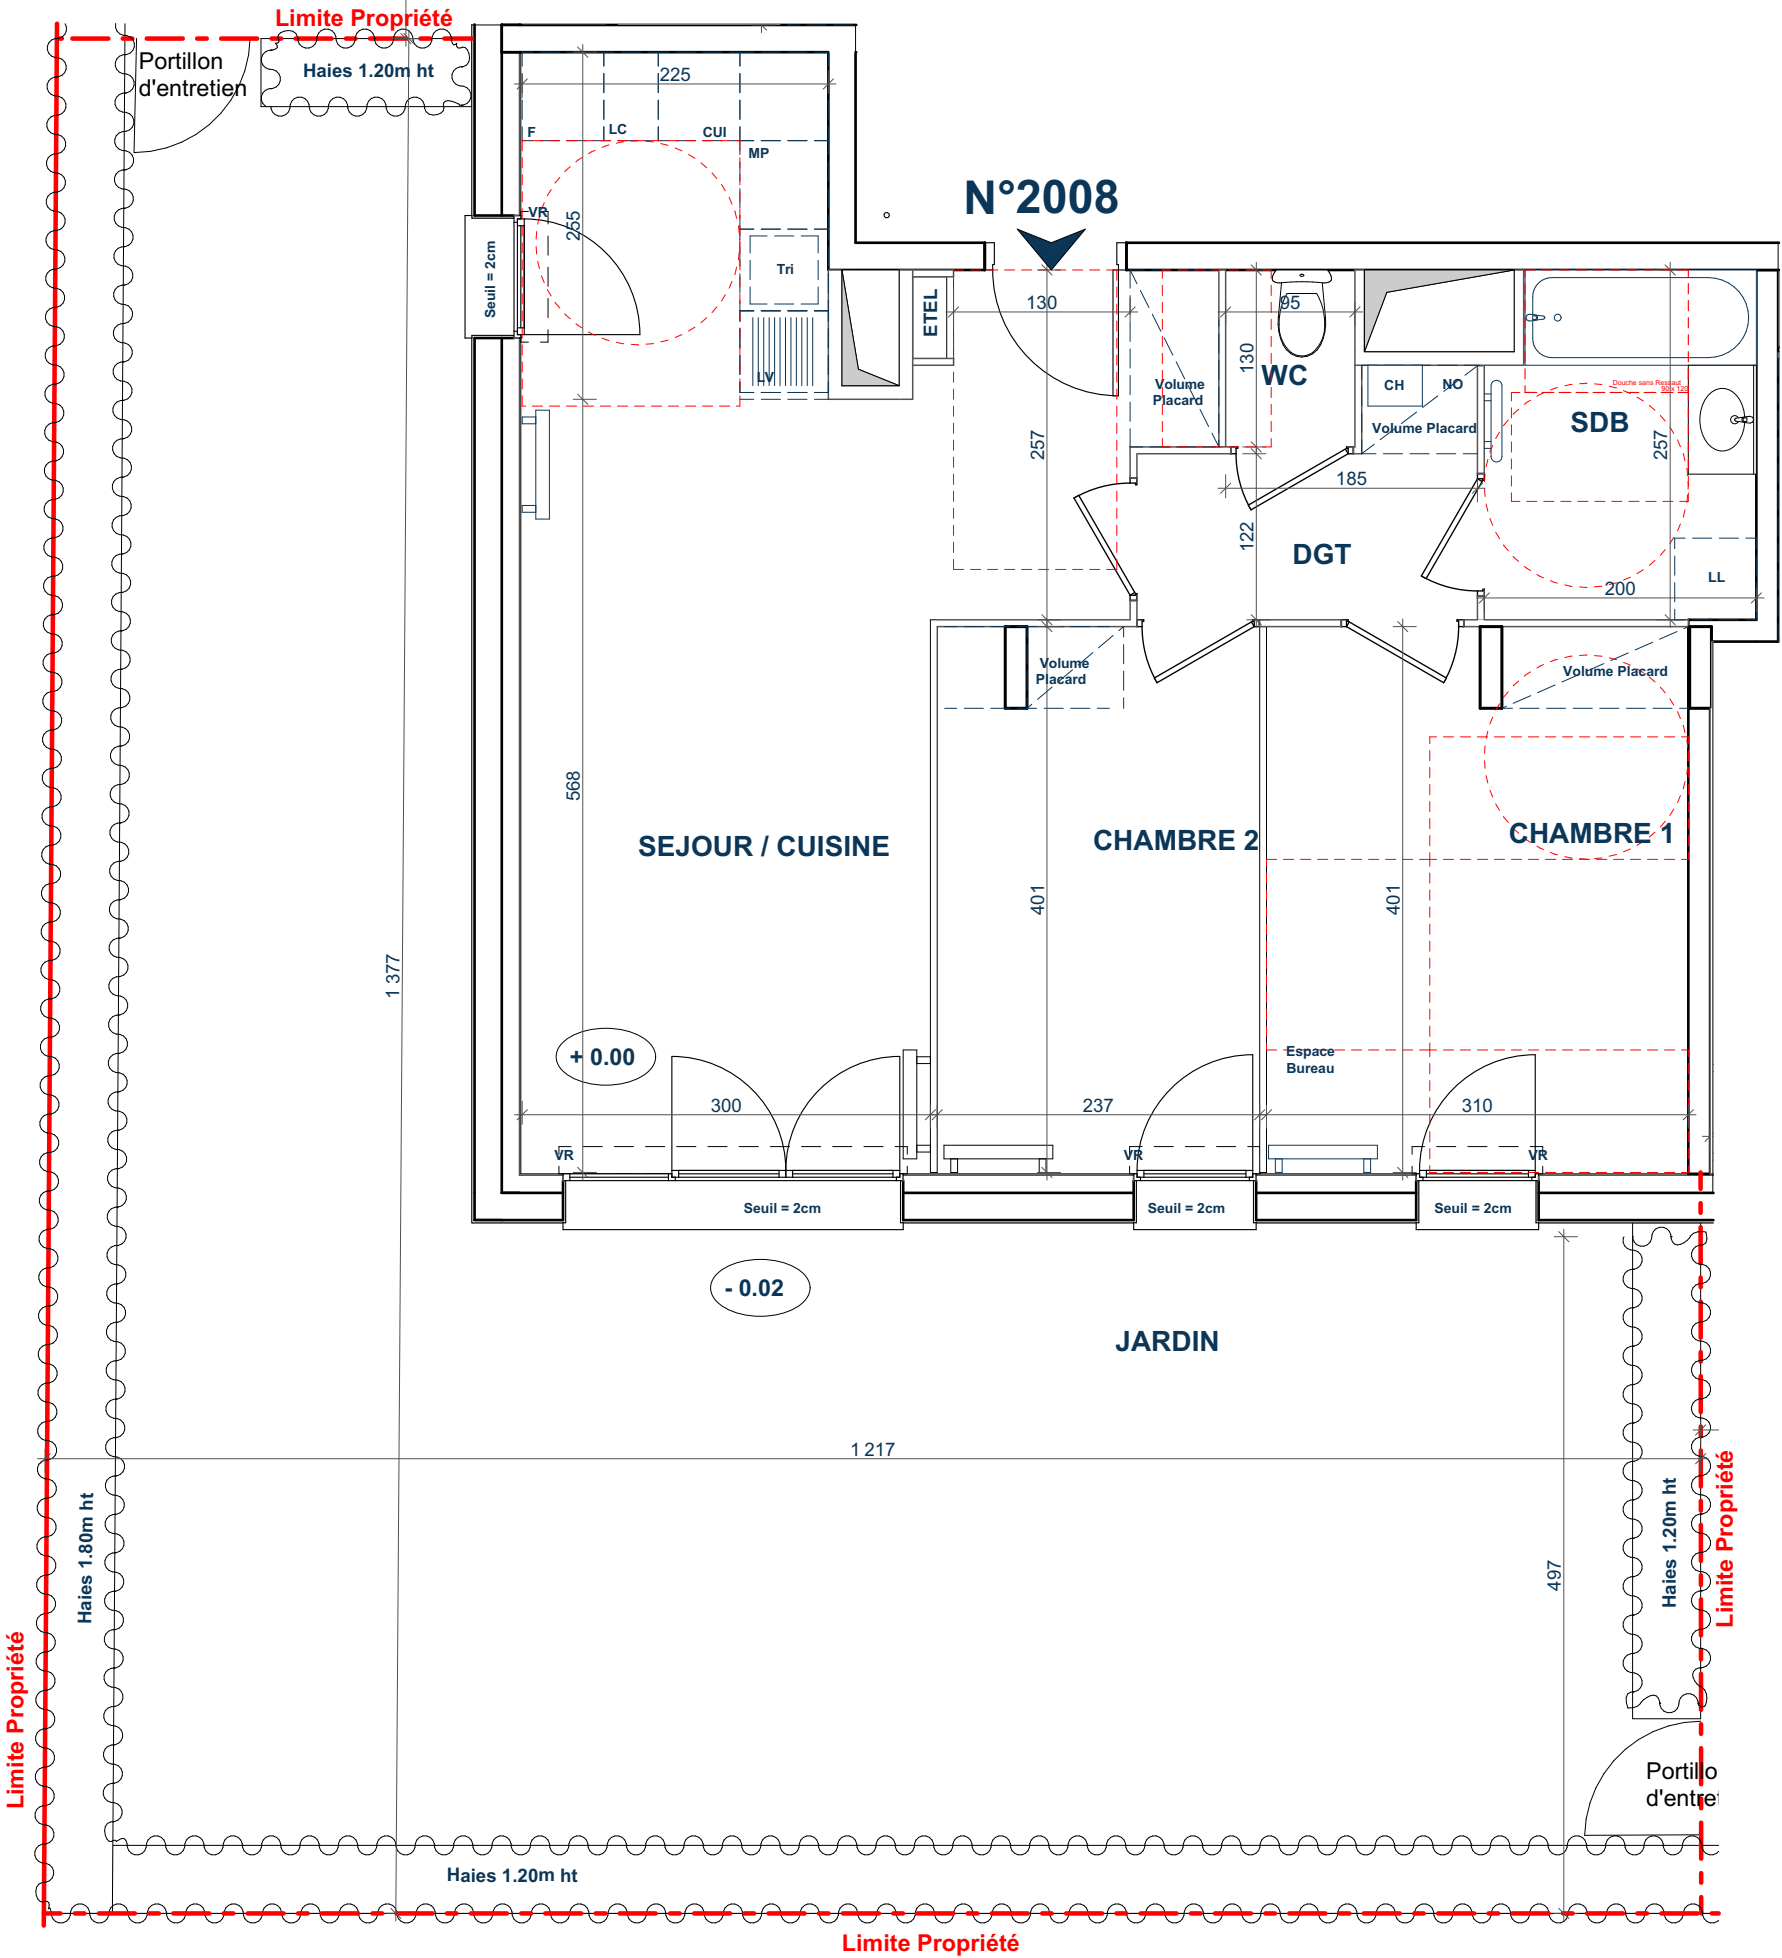

PROVISOIRE

DES MODIFICATIONS SONT SUSCEPTIBLES D'ETRE APPORTEES A CE PLAN EN FONCTION DES NECESSITES TECHNIQUES OU REGLEMENTAIRES DE LA REALISATION, TANT EN CE QUI CONCERNE LES DIMENSIONSS LIBRES, QUE L'EQUIPEMENT, LES SURFACES, LES HAUTEURS SOUS PLAFOND AINSI QUE LES HAUTEURS DE SEUILS OU D'ALLEGES INDIQUEES SONT APPROXIMATIVES, LES RETOMBEEES, SOFFITES, FAUX-PLAFONDS, TRAPPES DE VISITE, AINSI QUE L'EMPLACEMENT DES DESCENTES D'EAUX PLUVIALES, DES EQUIPEMENTS SANITAIRES NE SONT PAS TOUS FIGURES OU SONT A TITRE INDICATIF, LE NOMBRE, LA TAILLE ET L'EMPLACEMENT DES RADIATEURS SONT DONNES A TITRE INDICATIF ET SERONT PRECISES APRES ETUDE THERMIQUE. AUCUN ELEMENT DE CUISINE N'EST FOURNI HORS ACHAT PACK.

LEGENDE	
LL	LAVE-LINGE
LV	LAVE-VAISSELLE
EV	EVIER
TRI	TRI SELECTIF
MP	MODULE PACK (SI PACK CUIS. ACHETE EN SUPPLEMENT)
CUI	BLOC CUISSON
F	REFRIGERATEUR
LC	LINEAIRE COMPLEMENT. (EXIGENCE NF HABITAT)
NO	NOURRICES
VR	VOLET ROULANT
VB	VOLET BATTANT
OP	OUVRANT PRINCIPAL
ETEL	ESPACE TECH.ELEC. DU LOGEMENT
AV	ALLEE VITREE
GC	GARDE-CORPS
OB	OSCILLO-BATTANT
	SOFFITE
	RETOMBEE DE POUTRE
	SECHE-SERV.
	RADIATEUR

Hauteur sous plafond des pièces principales sauf mention particulière: 2.50m

Echelle	0 0.5 1m	Date	09/07/2026	Indice	0
---------	----------	------	------------	--------	---