
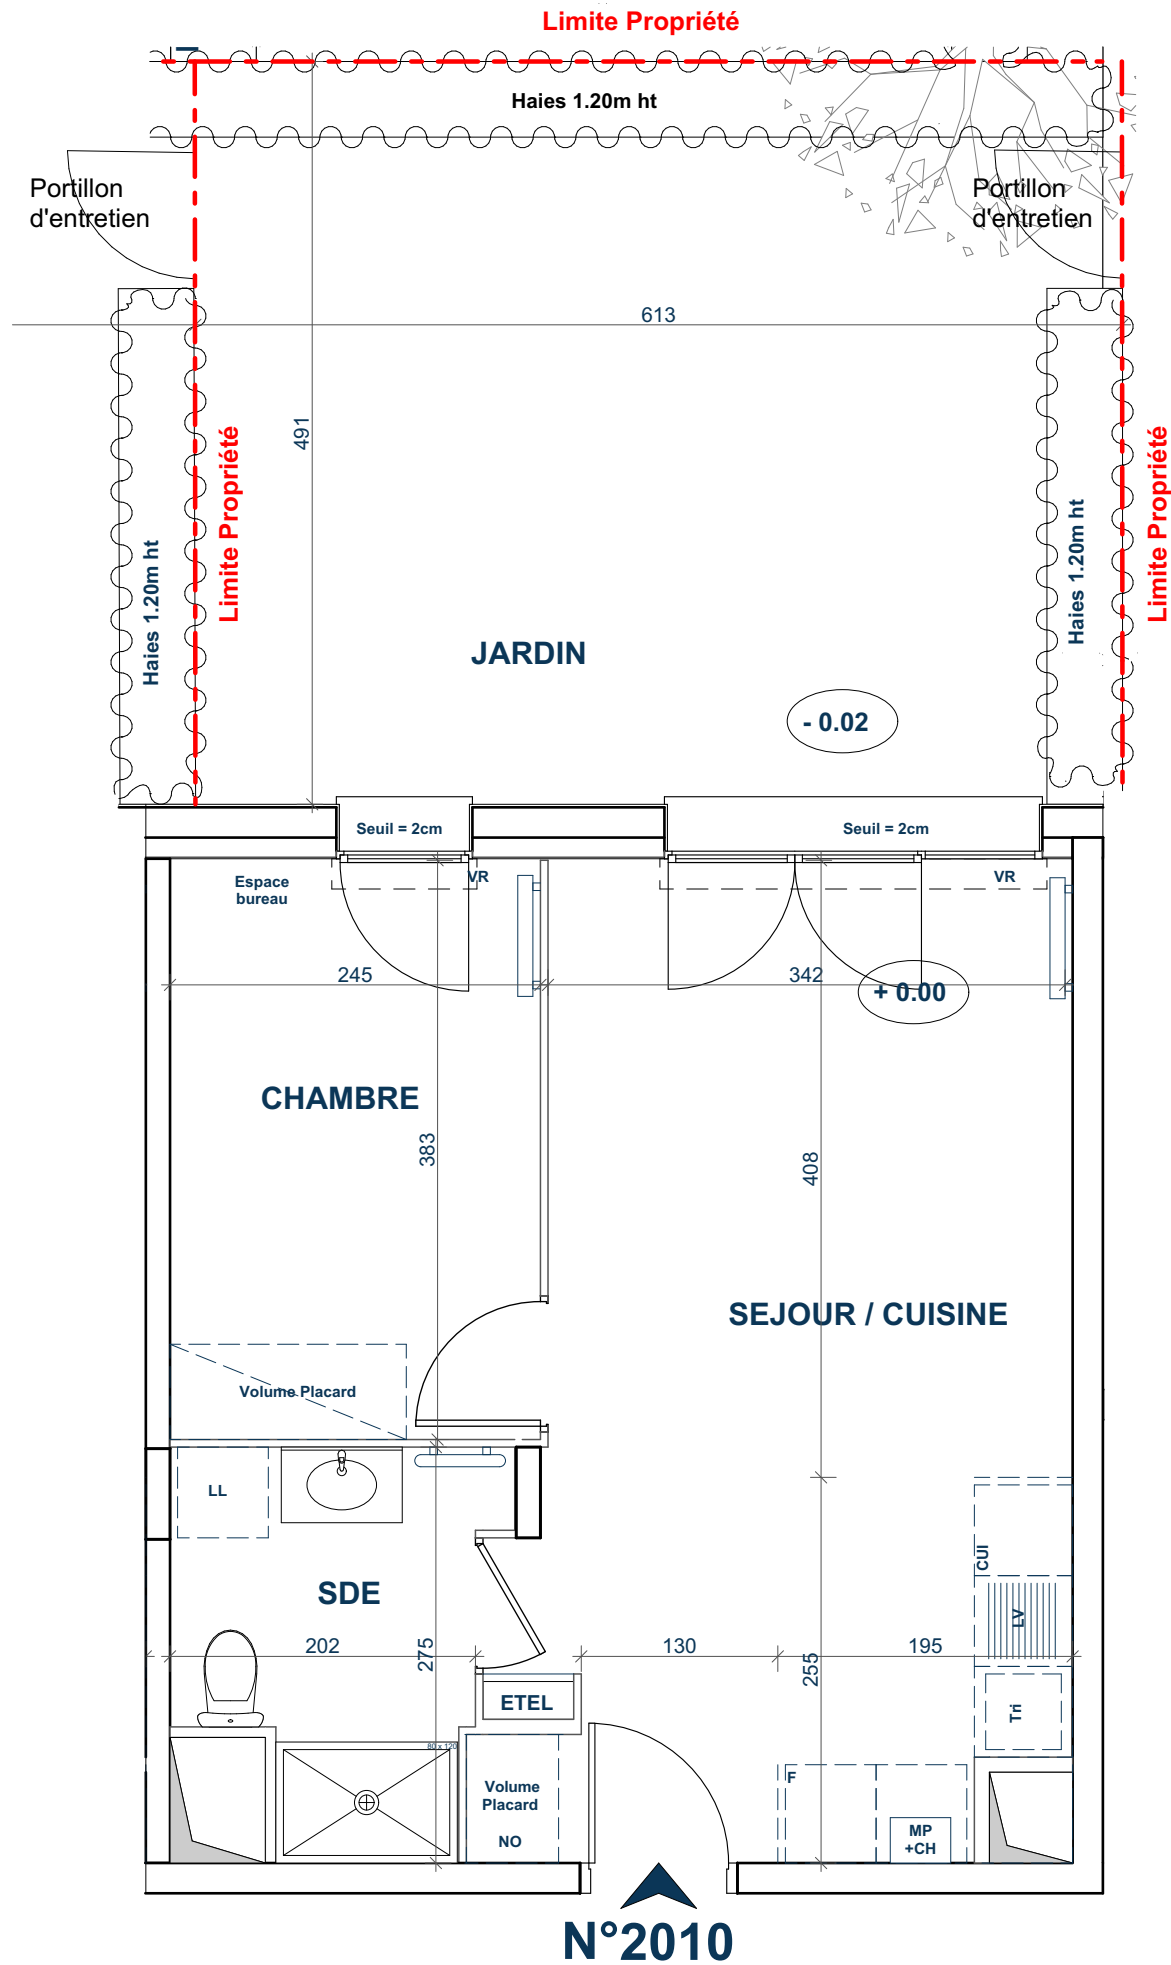


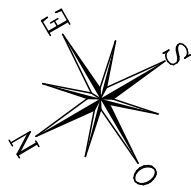

N°2010

PROVISOIRE

DES MODIFICATIONS SONT SUSCEPTIBLES D'ETRE APPORTEES A CE PLAN EN FONCTION DES NECESSITES TECHNIQUES OU REGLEMENTAIRES DE LA REALISATION, TANT EN CE QUI CONCERNE LES DIMENSIONSS LIBRES, QUE L'EQUIPEMENT, LES SURFACES, LES HAUTEURS SOUS PLAFOND AINSI QUE LES HAUTEURS DE SEUILS OU D'ALLEGES INDIQUEES SONT APPROXIMATIVES, LES RETOMBEEES, SOFFITES, FAUX-PLAFONDS, TRAPPES DE VISITE, AINSI QUE L'EMPLACEMENT DES DESCENTES D'Eaux PLUVIALES, DES EQUIPEMENTS SANITAIRES NE SONT PAS TOUS FIGURES OU SONT A TITRE INDICATIF, LE NOMBRE, LA TAILLE ET L'EMPLACEMENT DES RADIATEURS SONT DONNES A TITRE INDICATIF ET SERONT PRECISES APRES ETUDE THERMIQUE. AUCUN ELEMENT DE CUISINE N'EST FOURNI HORS ACHAT PACK.

UNE MARQUE ALTAREA




COGEDIM

La qualité ça change la vie

Les Allées Boissière

Domaine de la Boissière - 14630 - CAGNY

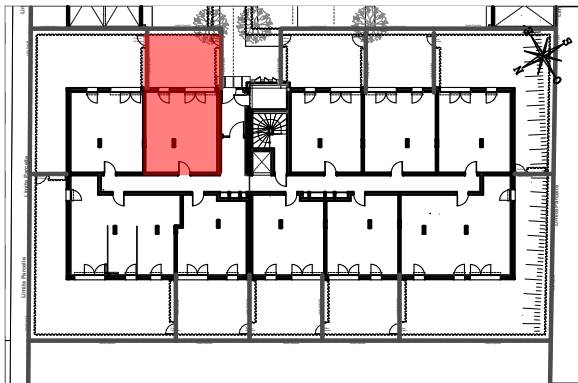

Appartement de 2 Pièces n° 2010 au Rez de Jardin

SEJOUR / CUISINE	23,3	m²
CHAMBRE	9,38	m²
SDE	4,96	m²
SURFACE TOTALE HABITABLE	37,64	m²
JARDIN	25,52	m²
SURFACE TOTALE PRIVATIVE	63,16	m²

LEGENDE

LL LAVE-LINGE
LV LAVE-VAISSELLE
EV EVIER
TRI TRI SELECTIF
MP MODULE PACK (SI PACK CUIS. ACHETE EN SUPPLEMENT)
CUI BLOC CUISSON
F REFRIGERATEUR
LC LINEAIRE COMPLEMENT. (EXIGENCE NF HABITAT)
NO NOURRICES

VR VOLET ROULANT
VB VOLET BATTANT
OP OUVRANT PRINCIPAL
ETEL ESPACE TECH.ELEC. DU LOGEMENT
AV ALLEGE VITREE
GC GARDE-CORPS
OB OSCILLO-BATTANT

SOFFITE
RETOMBEE DE POUTRE
SECHE-SERV.
RADIATEUR

NB: LIMIT SUP. DES TRAPPES DE VISITE DES CUISINES <70CM DU SOL FINI

Hauteur sous plafond des pièces principales sauf mention particulière: 2.50m

Echelle	0 0.5 1m	Date	09/07/2026	Indice	0
---------	----------	------	------------	--------	---