



## Les Allées Boissière

Domaine de la Boissière - 14630 - CAGNY

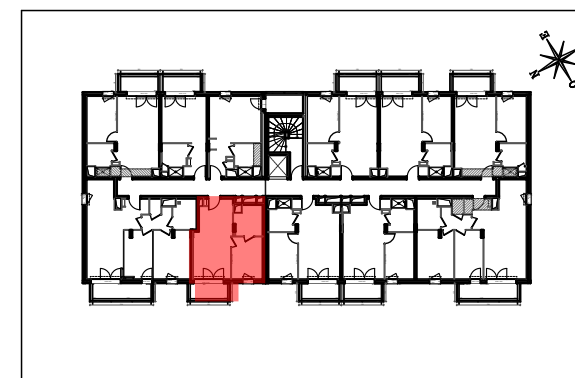


**Appartement de 2 Pièces  
n° 2207 au 2EME Etage**

|                                 |              |           |
|---------------------------------|--------------|-----------|
| SEJOUR / CUISINE                | 19,61        | m²        |
| CHAMBRE                         | 9,02         | m²        |
| SDE                             | 5,65         | m²        |
| <b>SURFACE TOTALE HABITABLE</b> | <b>34,28</b> | <b>m²</b> |
| BALCON                          | 4,86         | m²        |
| <b>SURFACE TOTALE PRIVATIVE</b> | <b>39,14</b> | <b>m²</b> |

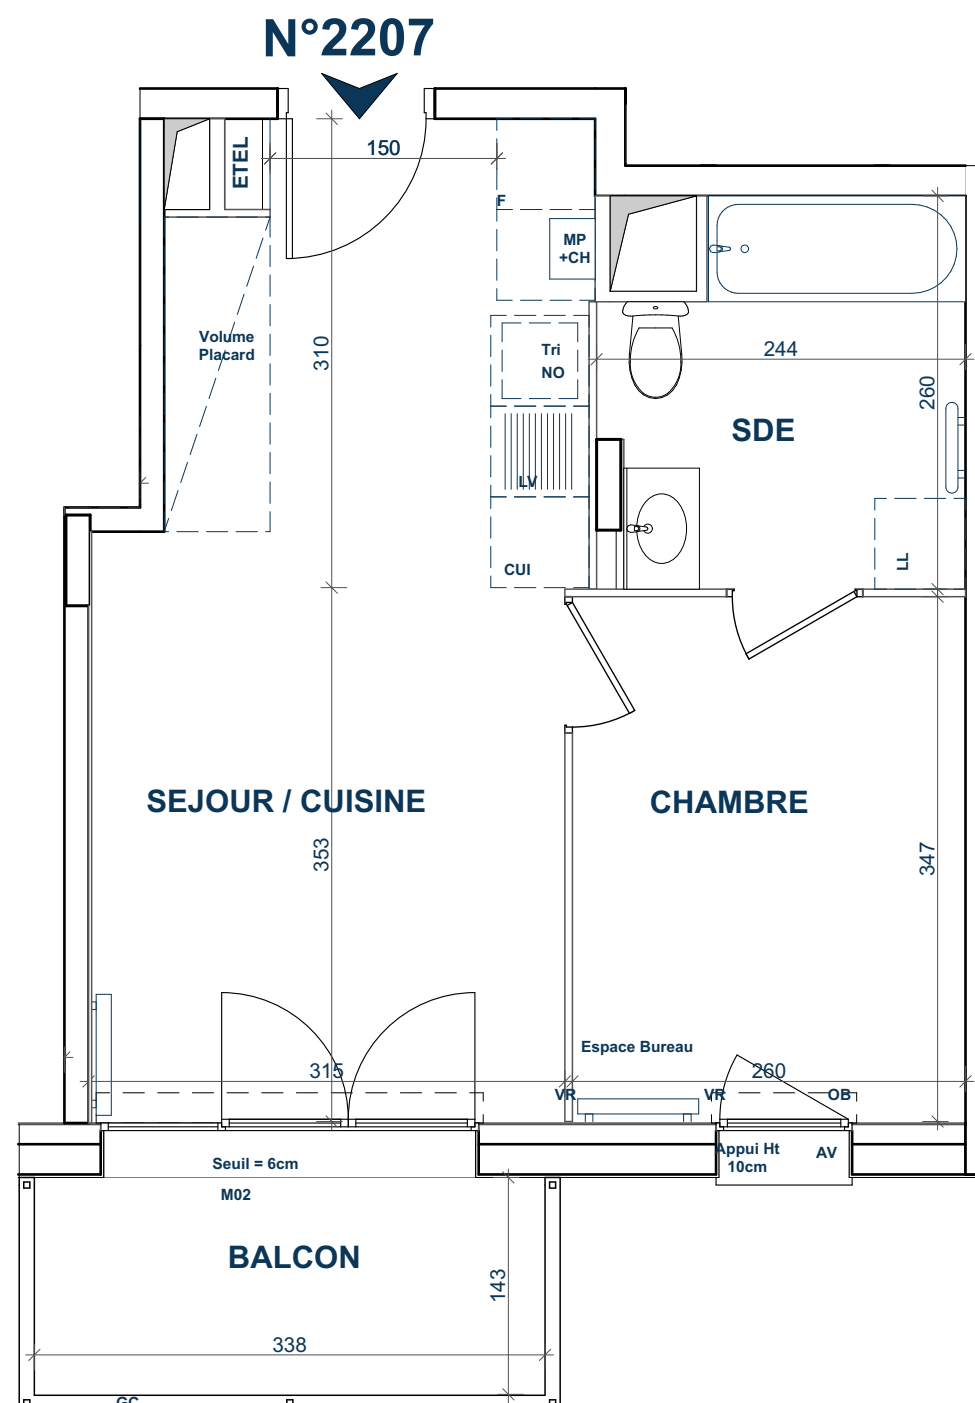

|                                                                           |                                                     |                                                                                       |                                  |
|---------------------------------------------------------------------------|-----------------------------------------------------|---------------------------------------------------------------------------------------|----------------------------------|
| <b>LEGENDE</b>                                                            |                                                     |                                                                                       |                                  |
| LL                                                                        | LAVE-LINGE                                          | VR                                                                                    | VOILE TOUT ROLANT                |
| LV                                                                        | LAVE-VAISSELLE                                      | VB                                                                                    | VOILE BATTANT                    |
| EV                                                                        | EVIER                                               | OP                                                                                    | OUVRANT PRINCIPAL                |
| TRI                                                                       | TRI SELECTIF                                        | ETEL                                                                                  | ESPACE TECH.ELEC.<br>DU LOGEMENT |
| MP                                                                        | MODULE PACK (SI PACK CUIS.<br>ACHETE EN SUPPLEMENT) | AV                                                                                    | ALLEE VITREE                     |
| CUI                                                                       | BLOC CUISSON                                        | GC                                                                                    | GARDE-CORPS                      |
| F                                                                         | REFRIGERATEUR                                       | OB                                                                                    | OSCILLO-BATTANT                  |
| LC                                                                        | LINAIRE COMPLETE.<br>(EXIGENCE NF HABITAT)          |  | SOFFITE                          |
| NO                                                                        | NOURRICES                                           | - - - - -                                                                             | RETOMBEE DE POUTRE               |
| NB: LIMIT SUP. DES TRAPPES DE<br>VISITE DES CUISINES <70CM DU<br>SOL FINI |                                                     |  | SECHE-SERV.                      |
|                                                                           |                                                     |  | RADIATEUR                        |

Hauteur sous plafond des pièces principales sauf mention particulière: 2.50m

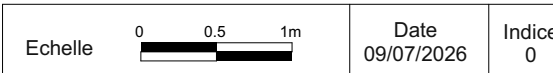

# PROVISOIRE

DES MODIFICATIONS SONT SUSCEPTIBLES D'ETRE APPORTEES A CE PLAN EN FONCTION DES NECESSITES TECHNIQUES OU REGLEMENTAIRES DE LA REALISATION, TANT EN CE QUI CONCERNE LES DIMENSIONNS LIBRES, QUE L'EQUIPEMENT, LES SURFACES, LES HAUTEURS SOUS PLAFOND AINSI QUE LES HAUTEURS DE SEUILS OU D'ALLEGES INDIQUEES SONT APPROXIMATIVES, LES RETOMBEEES, SOFFITES, FAUX-PLAFONDS, TRAPPEES DE VISITE, AINSI QUE L'EMPLACEMENT DES DESCENTES D'EAUX PLUVIALES, DES EQUIPEMENTS SANITAIRES NE SONT PAS TOUS FIGURES OU SONT A TITRE INDICATIF, LE NOMBRE, LA TAILLE ET L'EMPLACEMENT DES RADIATEURS SONT DONNES A TITRE INDICATIF ET SERONT PRECISES APRES ETUDE THERMIQUE. AUCUN ELEMENT DE CUISINE N'EST FOURNI HORS ACHAT PACK.