


Les Allées Boissière

Domaine de la Boissière - 14630 - CAGNY

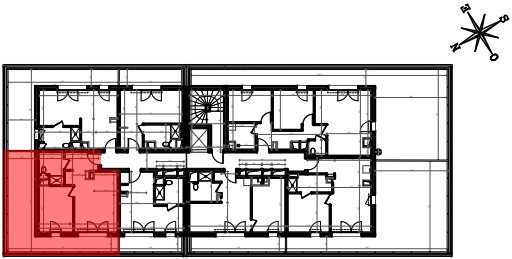


Appartement de 2 Pièces
n° 2305 au 3EME Etage

ENTRE	4,39	m²
SEJOUR / CUISINE	19,71	m²
CHAMBRE	9,52	m²
SDE	5,15	m²
SURFACE TOTALE HABITABLE	38,77	m²
TERRASSE	28,54	m²
SURFACE TOTALE PRIVATIVE	67,31	m²

LEGENDE		VR	VOLET ROULANT
LL	LAVE-LINGE	VB	VOLET BATTANT
LV	LAVE-VAISSELLE	OP	OUVRANT PRINCIPAL
EV	EVIER	ETEL	ESPACE TECH.ELEC. DU LOGEMENT
TRI	TRI SELECTIF	AV	ALLEE VITREE
MP	MODULE PACK (SI PACK CUIS. ACHETE EN SUPPLEMENT)	GC	GARDE-CORPS
CUI	BLOC CUISSON	OB	OSCILLO-BATTANT
F	REFRIGERATEUR		
LC	LINEAIRE COMPLEMENT. (EXIGENCE NF HABITAT)		SOFFITE
NO	NOURRICES		RETOMBEE DE POUTRE
NB: LIMIT SUP. DES TRAPPES DE VISITE DES CUISINES <70CM DU SOL FINI			SECHE-SERV.
			RADIATEUR

Hauteur sous plafond des pièces principales sauf mention particulière: 2.50m

Echelle	0	0.5	1m	Date 09/07/2026	Indice 0

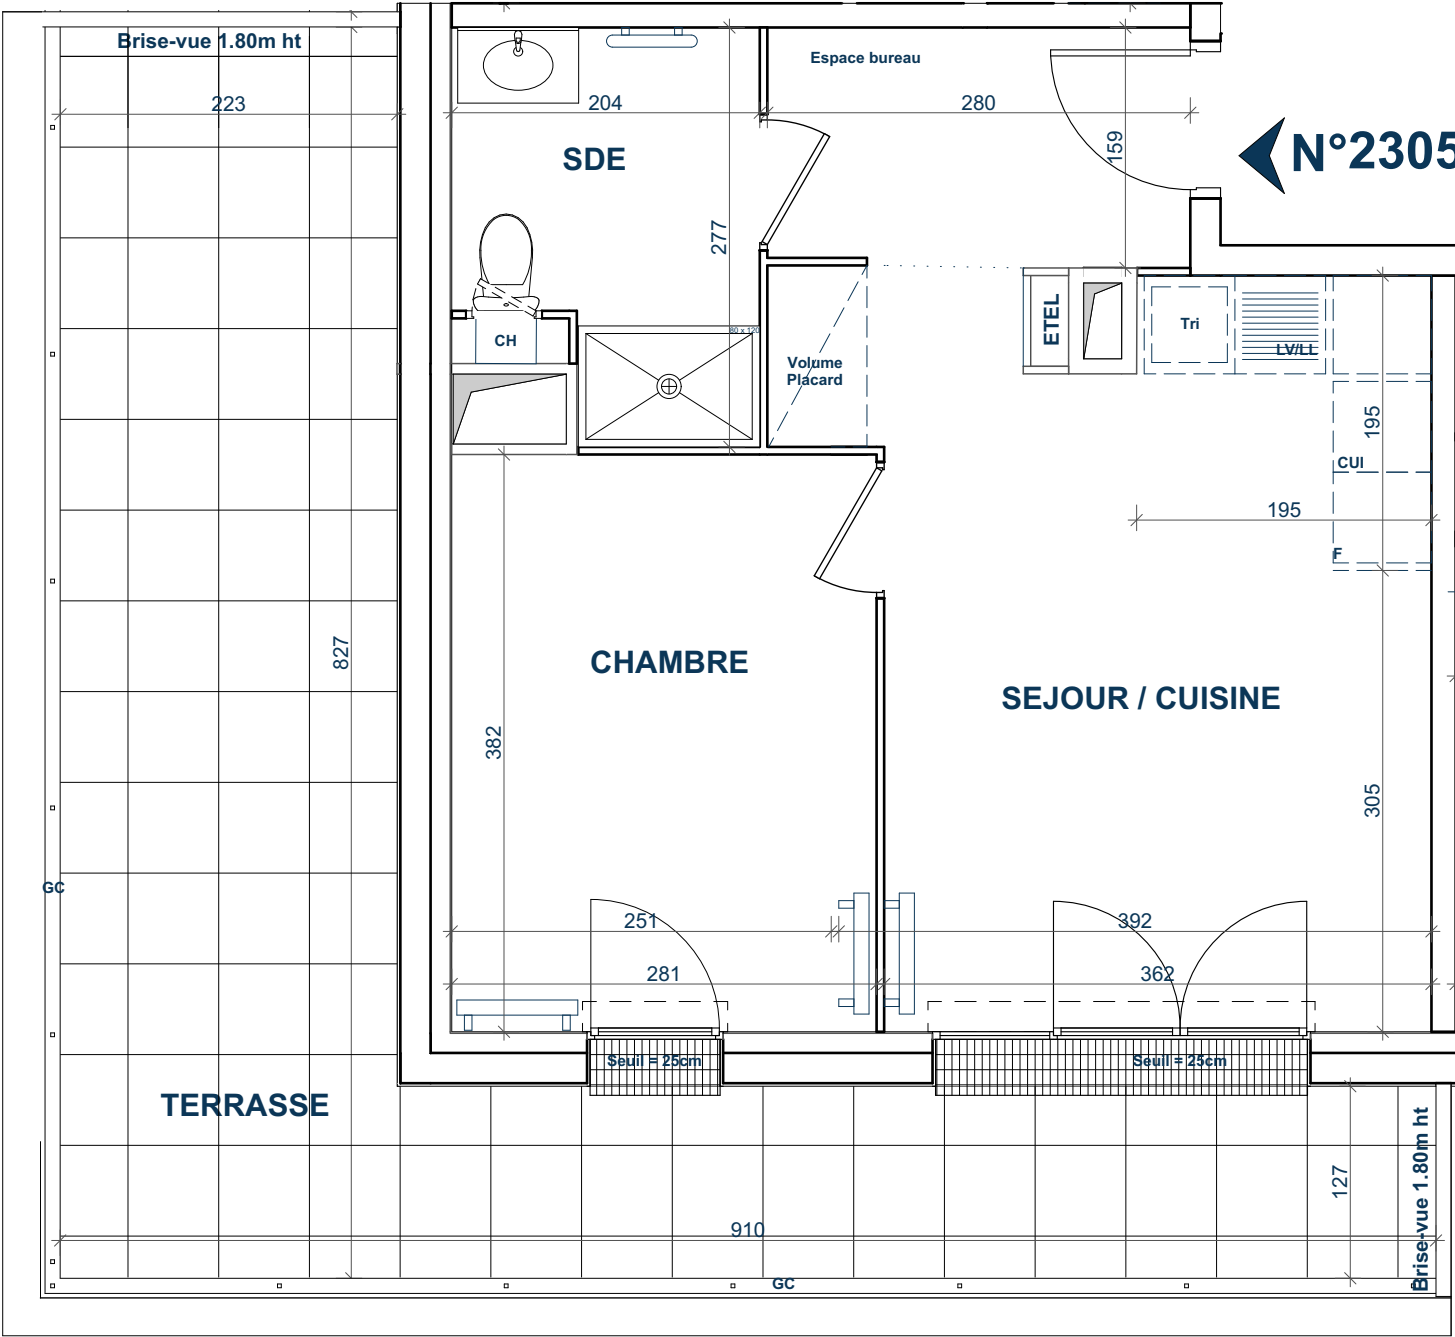

PROVISOIRE

DES MODIFICATIONS SONT SUSCEPTIBLES D'ETRE APPORTEES A CE PLAN EN FONCTION DES NECESSITES TECHNIQUES OU REGLEMENTAIRES DE LA REALISATION, TANT EN CE QUI CONCERNE LES DIMENSIONSS LIBRES, QUE L'EQUIPEMENT, LES SURFACES, LES HAUTEURS SOUS PLAFOND AINSI QUE LES HAUTEURS DE SEUILS OU D'ALLEGES INDIQUEES SONT APPROXIMATIVES, LES RETOMBEEES, SOFFITES, FAUX-PLAFONDS, TRAPPES DE VISITE, AINSI QUE L'EMPLACEMENT DES DESCENTES D'EAUX PLUVIALES, DES EQUIPEMENTS SANITAIRES NE SONT PAS TOUS FIGURES OU SONT A TITRE INDICATIF, LE NOMBRE, LA TAILLE ET L'EMPLACEMENT DES RADIATEURS SONT DONNES A TITRE INDICATIF ET SERONT PRECISES APRES ETUDE THERMIQUE. AUCUN ELEMENT DE CUISINE N'EST FOURNI HORS ACHAT PACK.

