



Les Allées Boissière

Domaine de la Boissière - 14630 - CAGNY



Maison M02
Maison 4 Pièces

ENTREE	4,54	m ²
SEJOUR / CUISINE	28,14	m ²
CHAMBRE 1	11,68	m ²
CHAMBRE 2	13,67	m ²
CHAMBRE 3	10,54	m ²
BUANDERIE	1,29	m ²
DGT	2,39	m ²
SDB	3,5	m ²
WC	1,48	m ²
SDE	5,96	m ²
SURFACE TOTALE HABITABLE	83,19	m²
JARDIN 1	141,6	m ²
JARDIN 2	4,9	m ²
SURFACE STATIONNEMENT ET CHEMINEMENT EXTERIEUR	35,71	m²
SURFACE <1,80m HT	0,81	m²
SURFACE TOTALE PRIVATIVE	266,21	m²



LEGENDE

LL	LAVE-LINGE	VR	VOLET ROULANT
LV	LAVE-VAISSELLE	VB	VOLET BATTANT
EV	EVER	OP	OUVRANT PRINCIPAL
TRI	TRI SELECTIF	ETEL	ESPACE TECH. ELEC. DU LOGEMENT
MP	MODULE PACK (SI PACK CUISS. ACHETE EN SUPPLEMENT)	AV	ALLEGE VITREE
CUI	BLOC CUISSON	GC	GARDE-CORPS
F	REFRIGERATEUR	OB	OSCILLO-BATTANT
LC	LINEAIRE COMPLEMENT. (EXIGENCE NF HABITAT)		SOUS-FACE ESCALIER 1,80m
NO	NOURRICES		RETOMBEE DE POUTRE
NB: LIMIT SUP. DES TRAPPES DE VISITE DES CUISINES > 70CM DU			SECHE-SERV. RADIATEUR

Lot non éligible aux Packs Essentiel et premium

Hauteur sous plafond des pièces principales sauf mention particulière: 2.50m

Echelle		Date	09/07/2026	Indice	0
---------	---	------	------------	--------	---

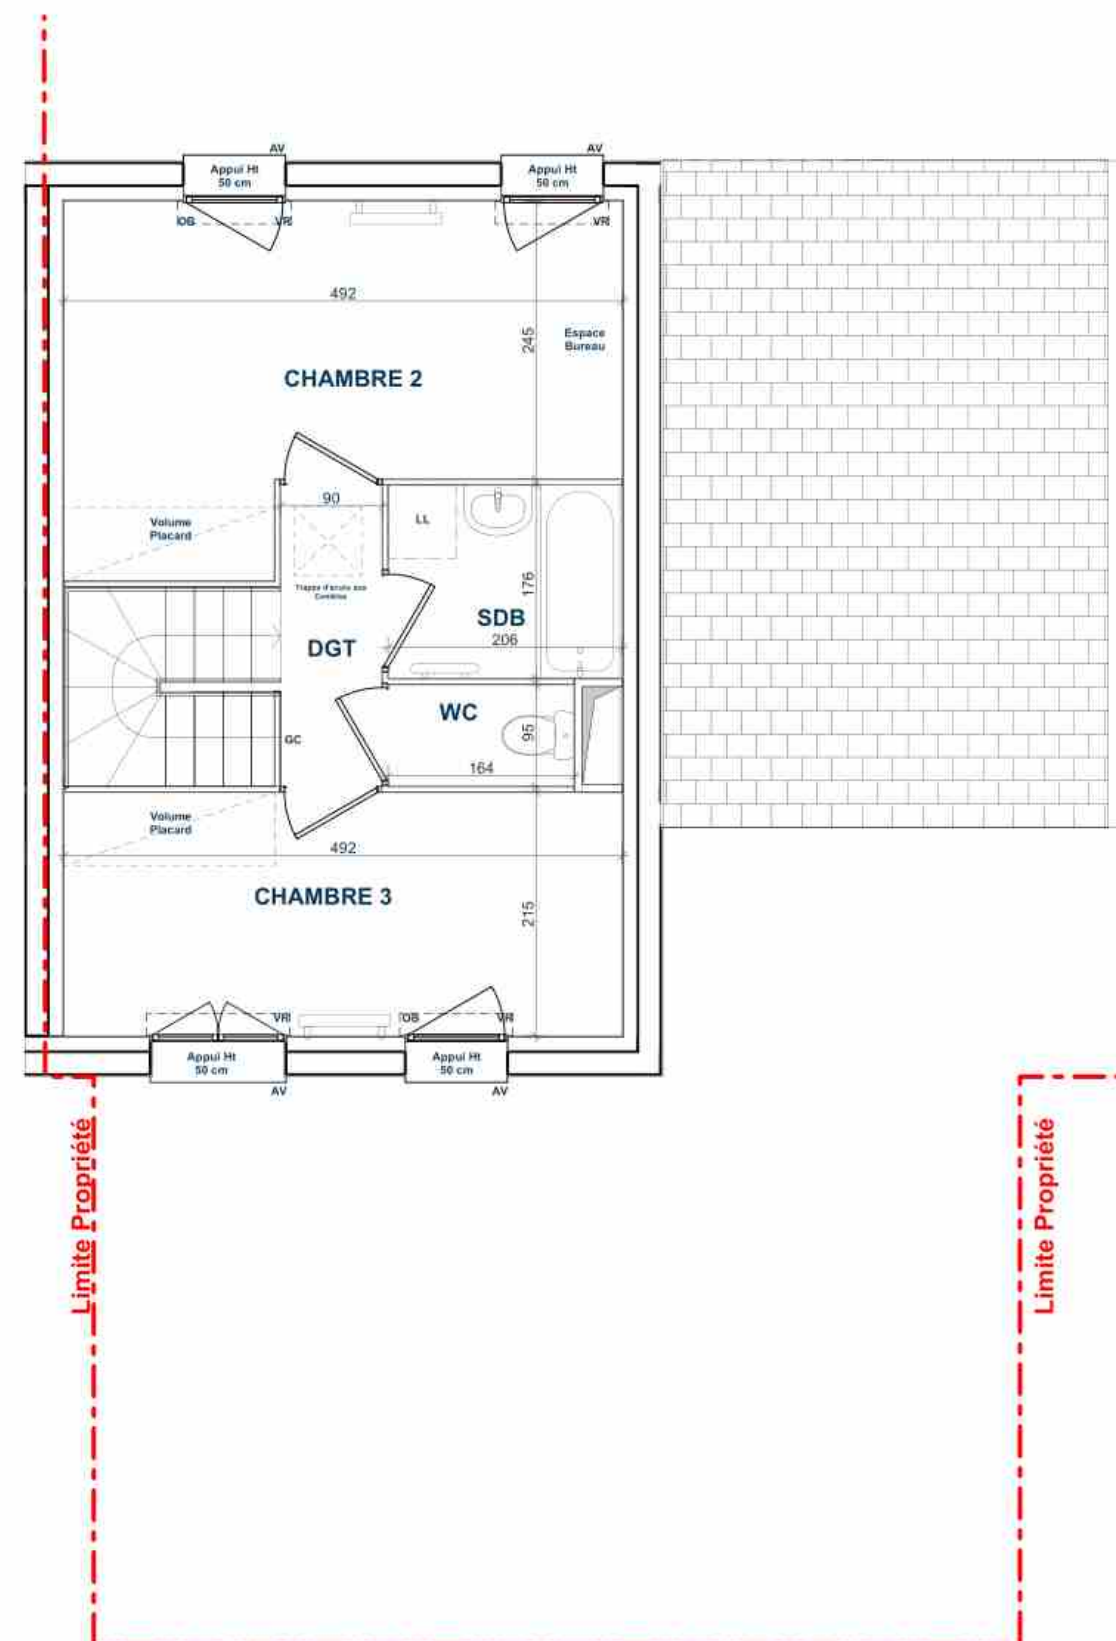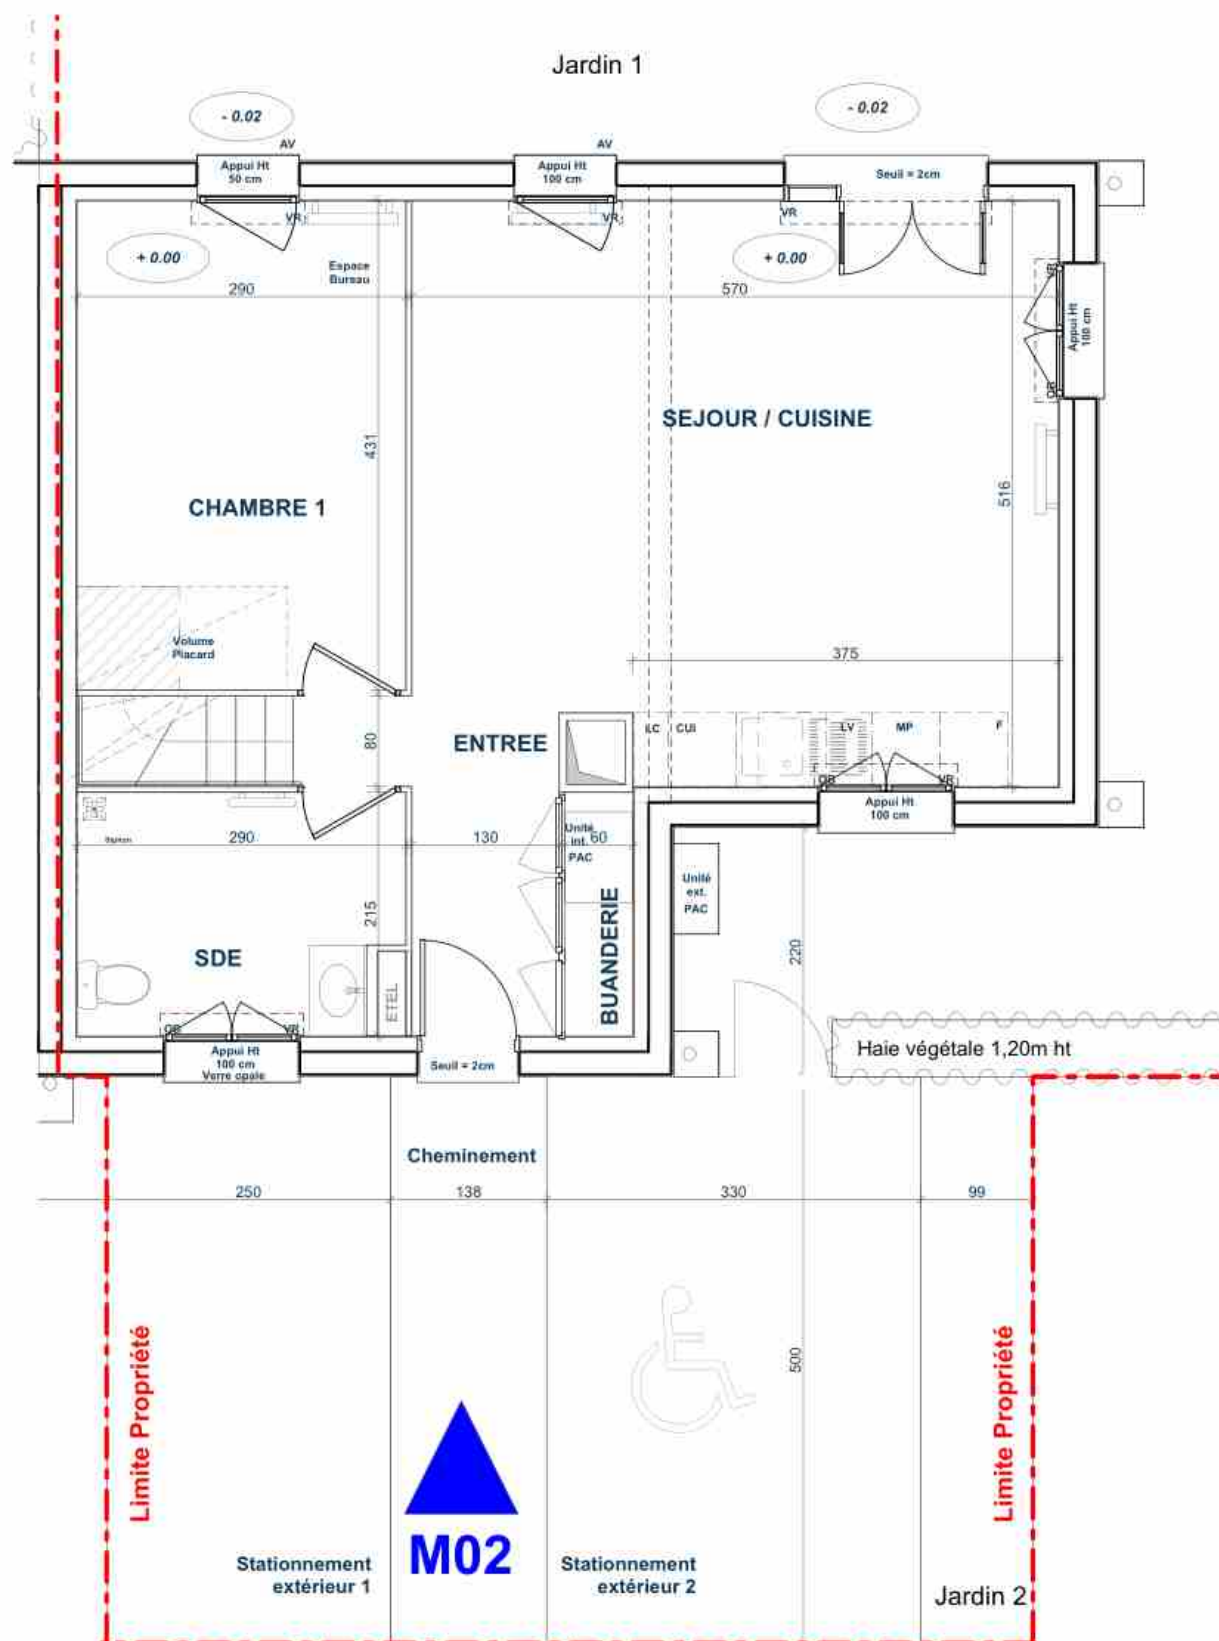


Rez-de-jardin

1er Etage

PROVISOIRE

DES MODIFICATIONS SONT SUSCEPTIBLES D'ETRE APPORTEES A CE PLAN EN FONCTION DES NECESSITES TECHNIQUES OU REGLEMENTAIRES DE LA REALISATION, TANT EN CE QUI CONCERNE LES DIMENSIONS LIBRES, QUE L'EQUIPEMENT, LES SURFACES, LES HAUTEURS SOUS PLAFOND AINSI QUE LES HAUTEURS DE SEUILS OU D'ALLEGES INDIQUEES SONT APPROXIMATIVES, LES RETOMBÉES, SOFFITES, FAUX-PLAFONDS, TRAPPES DE VISITE, AINSI QUE L'EMPLACEMENT DES DESCENTES D'EAUX PLUVIALES, DES EQUIPEMENTS SANITAIRES NE SONT PAS TOUTS FIGURES OU SONT A TITRE INDICATIF. LE NOMBRE, LA TAILLE ET L'EMPLACEMENT DES RADIATEURS SONT DONNES A TITRE INDICATIF ET SERONT PRECISES APRES ETUDE THERMIQUE. AUCUN ELEMENT DE CUISINE N'EST FOURNI HORS ACHAT PACK.

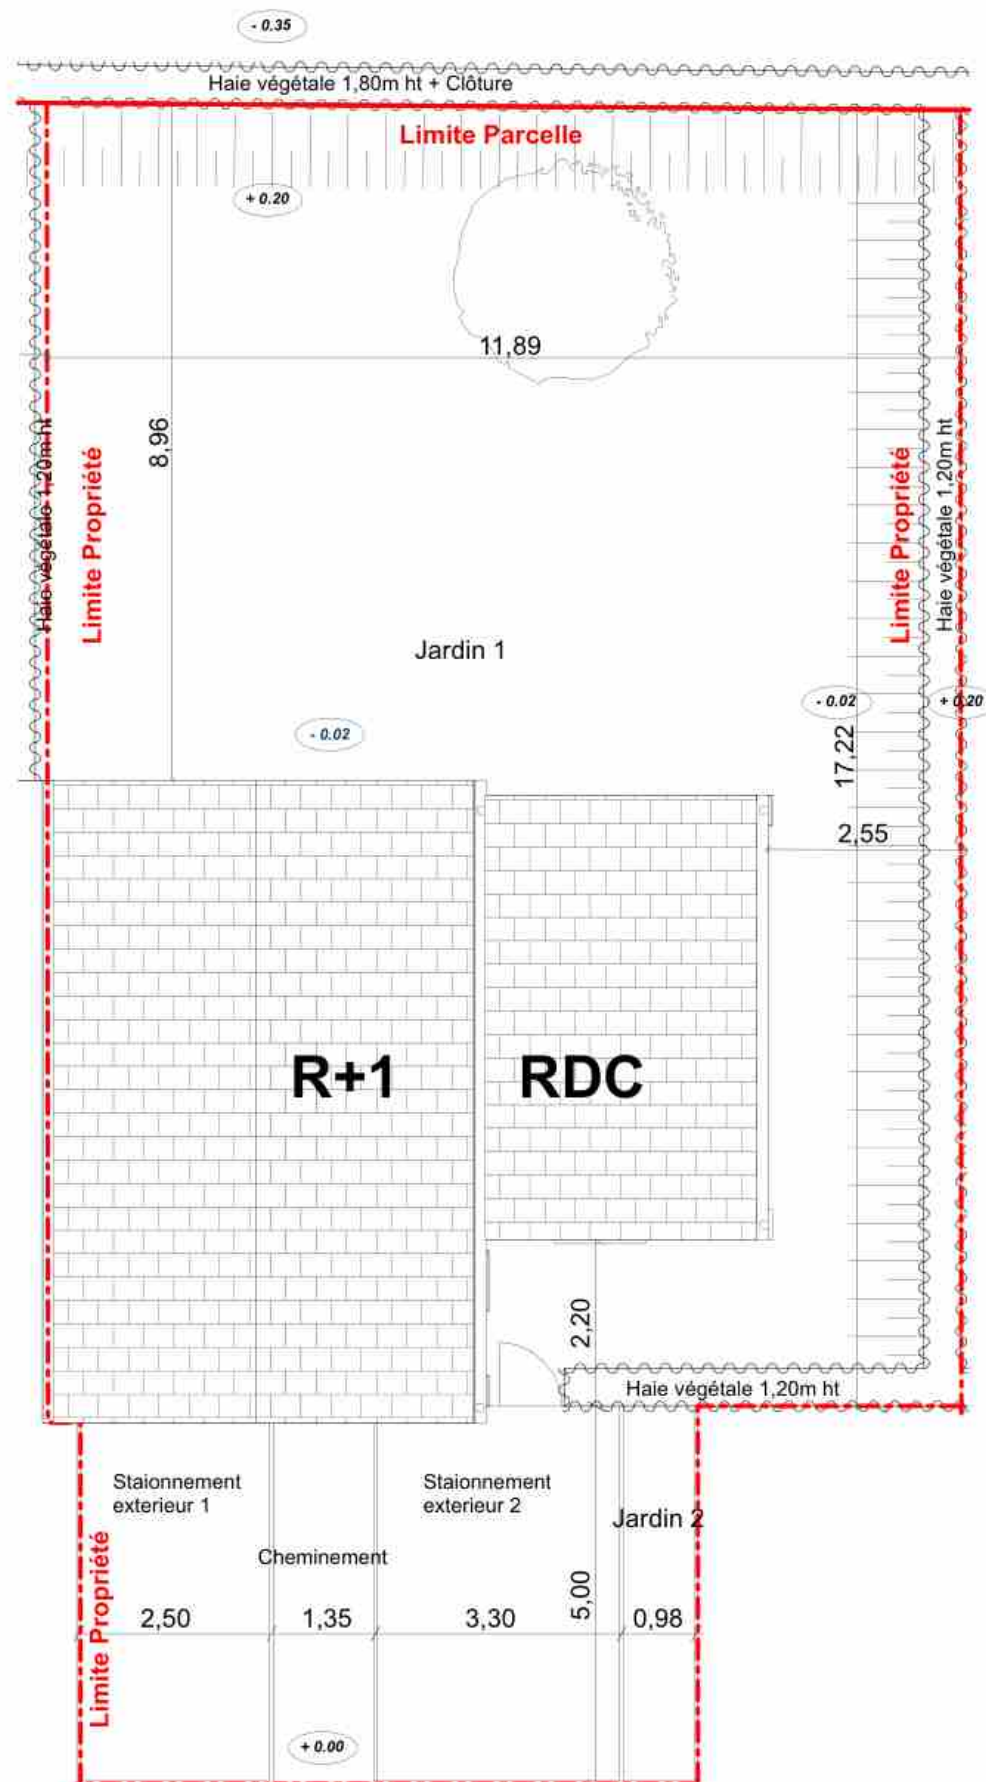**PROVISOIRE****M02**

DES MODIFICATIONS SONT SUSCEPTIBLES D'ETRE APPORTEES A CE PLAN EN FONCTION DES NECESSITES TECHNIQUES OU REGLEMENTAIRES DE LA REALISATION, TANT EN CE QUI CONCERNE LES DIMENSIONSS LIBRES, QUE L'EQUIPEMENT, LES SURFACES, LES HAUTEURS SOUS PLAFOND AINSI QUE LES HAUTEURS DE SEUILS OU D'ALLEGES INDIQUEES SONT APPROXIMATIVES, LES RETOMBEEES, SOFFITES, FAUX-PLAFONDS, TRAPPES DE VISITE, AINSI QUE L'EMPLACEMENT DES DESCENTES D'EAUX PLUVIALES, DES EQUIPEMENTS SANITAIRES NE SONT PAS TOUTS FIGURES OU SONT A TITRE INDICATIF. LE NOMBRE, LA TAILLE ET L'EMPLACEMENT DES RADIATEURS SONT DONNES A TITRE INDICATIF ET SERONT PRECISES APRES ETUDE THERMIQUE. AUCUN ELEMENT DE CUISINE N'EST FOURNI HORS ACHAT PACK.



Façade EST



Façade OUEST

COGEDIM
La qualité ça change la vie

Les Allées Boissière

Domaine de la Boissière - 14630 - CAGNY



Maison M02

Maison 4 Pièces

ENTREE	4,54	m ²
SEJOUR / CUISINE	28,14	m ²
CHAMBRE 1	11,68	m ²
CHAMBRE 2	13,67	m ²
CHAMBRE 3	10,54	m ²
BUANDERIE	1,29	m ²
DGT	2,39	m ²
SDB	3,5	m ²
WC	1,48	m ²
SDE	5,96	m ²
SURFACE TOTALE HABITABLE	83,19	m²
JARDIN 1	141,6	m ²
JARDIN 2	4,9	m ²
SURFACE STATIONNEMENT ET CHEMINEMENT EXTERIEUR	35,71	m²
SURFACE <1,80m HT	0,81	m²
SURFACE TOTALE PRIVATIVE	266,21	m²

LEGENDE

LL	LAVE-LINGE	VR	VOLET ROULANT
LV	LAVE-VAISSELLE	VB	VOLET BATTANT
EV	EVIER	OP	OUVRANT PRINCIPAL
TRI	TRI SELECTIF	ETEL	ESPACE TECH. Elec. DU LOGEMENT
MP	MODULE PACK (SI PACK CUIS. ACHETE EN SUPPLEMENT)	AV	ALLEGE VITREE
CUI	BLOC CUISSON	GC	GARDE-CORPS
F	REFRIGERATEUR	OB	OSCILLO-BATTANT
LC	LINEAIRE COMPLEMENT. (EXIGENCE NF HABITAT)		
NO	NOURRICES		

NB: LIMIT SUP. DES TRAPPES DE VISITE DES CUISINES <70CM DU



SOUS-FACE ESCALIER
< 1,80m



RETOMBEE
DE POUTRE



SECHE-SERV.
RADIATEUR

Lot non éligible aux Packs Essentiel et premium

Hauteur sous plafond des pièces principales sauf mention particulière: 2.50m

Plan masse		Date	09/07/2026	Indice	0
Echelle					
Facades					