

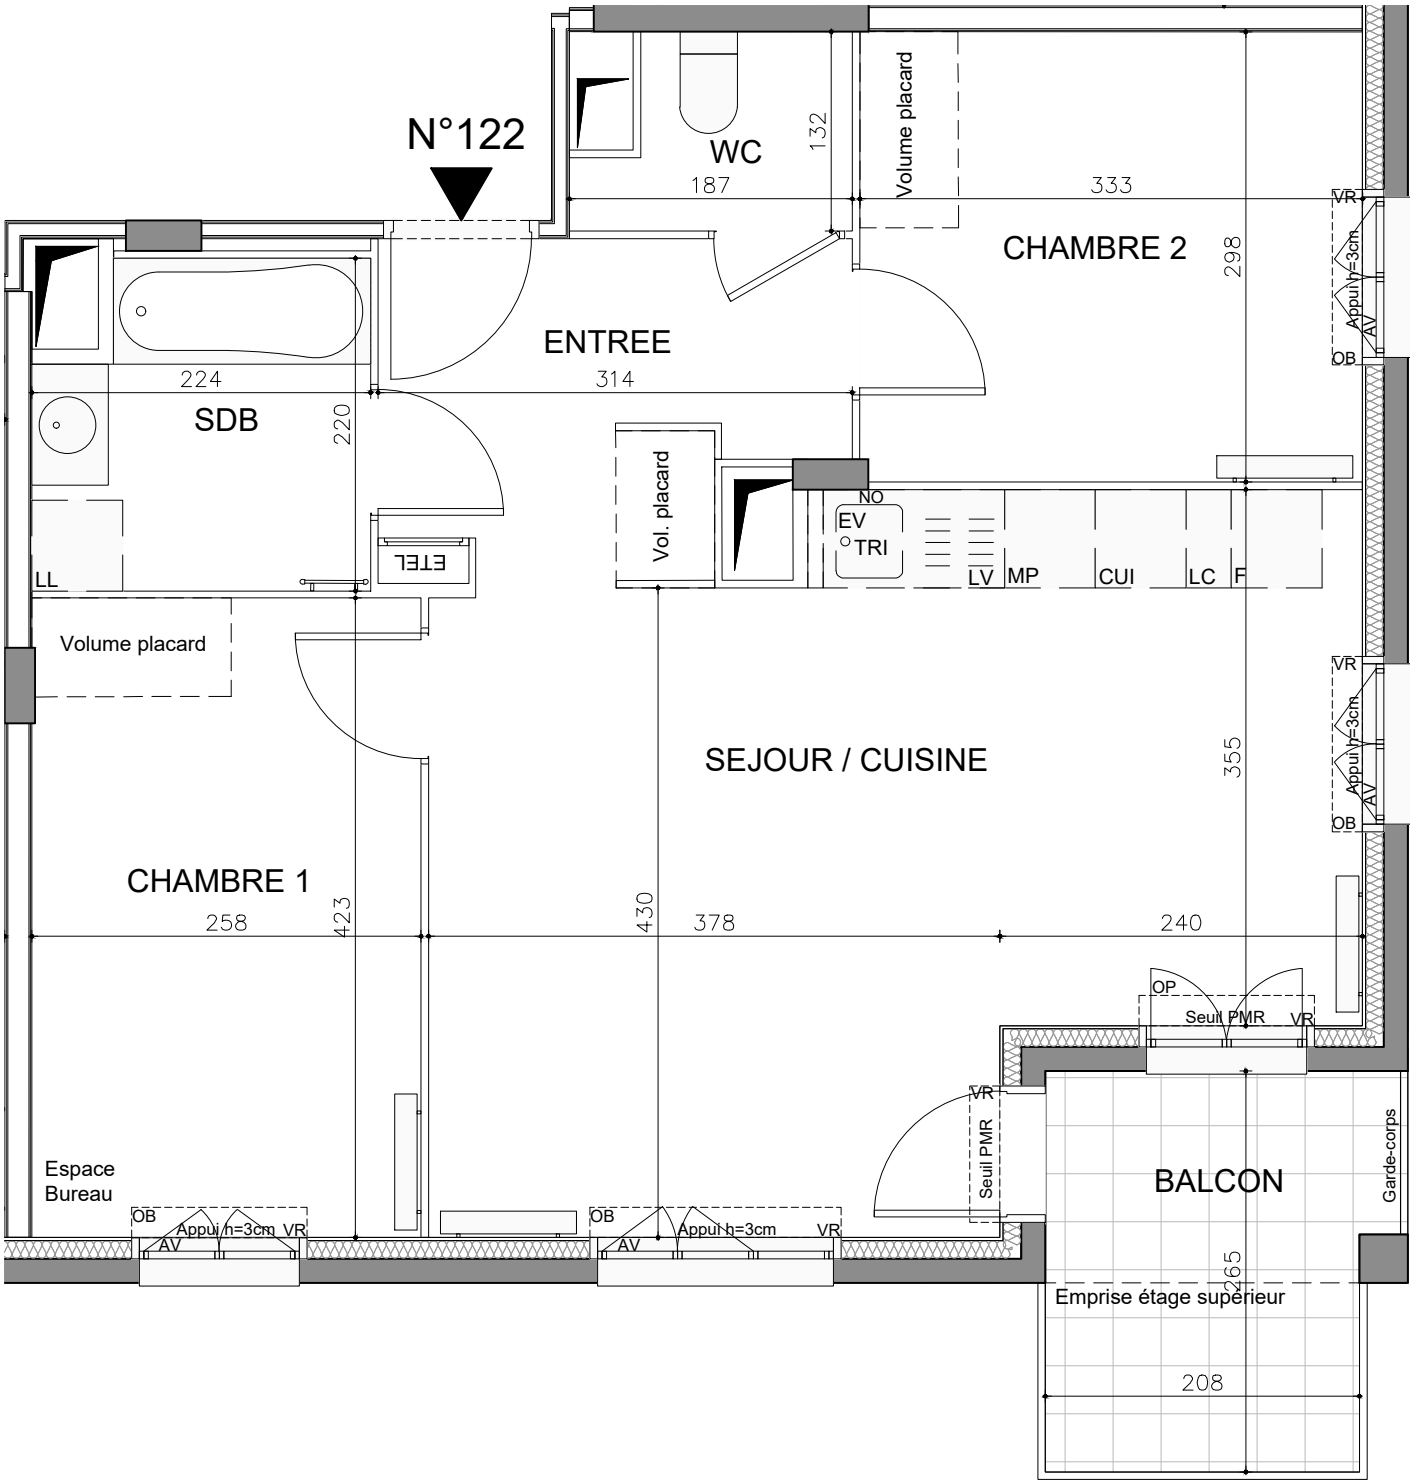


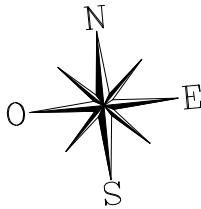

FLORA NOVA
QUARTIER BLOSSOM PARK

RUE DE GESSARD
76100 - ROUEN

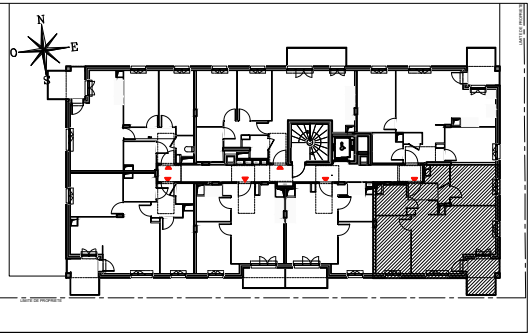

HALL POSY
Appartement de 3 pièces
n° 122 au 2e étage

ENTREE	6,00 m²
SEJOUR / CUISINE	25,80 m²
CHAMBRE 1	10,90 m²
CHAMBRE 2	9,90 m²
SALLE DE BAINS	4,60 m²
WC	2,10 m²
SURFACE TOTALE HABITABLE	59.30 m²
BALCON	5,90 m²
SURFACE TOTALE PRIVATIVE	65.20 m²

LEGENDE

LL LAVE-LINGE

LV LAVE-VAISSELLE

EV EVIER

TRI TRI SELECTIF

MP MODULE PACK (SI PACK CUIS. ACHETE EN SUPPLEMENT)

CUI BLOC CUISSON

F REFRIGERATEUR

LC LINEAIRE COMPLEMENT. (EXIGENCE NF HABITAT)

NO NOURRICES

NB: LIMITE SUP. DES TRAPPES DE VISITE DES CUISINES < 75CM DU SOL FINI

VR VOLET ROULANT

OP OUVRANT PRINCIPAL

ETEL ESPACE TECH. ELEC. DU LOGEMENT

AV ALLEGE VITREE

GC GARDE-CORPS

OB OSCILLO-BATTANT

SOFFITE

RETOMBEE DE POUTRE

SECHE-SERV.

RADIATEUR

Hauteur sous plafond des pièces principales sauf mention particulière : 2.50 m

Echelle

0 0.5 1m

Date

09/06/2026

Indice : 0