


FLORA NOVA

QUARTIER BLOSSOM PARK

RUE DE GESSARD

76100 - ROUEN

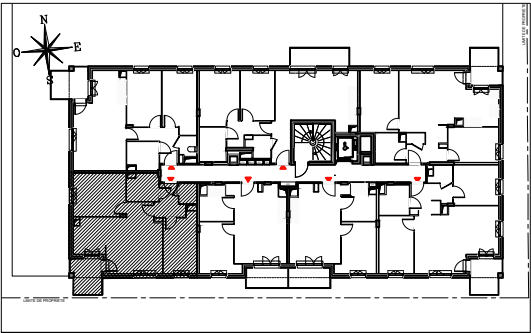


HALL POSY

Appartement de 3 pièces

n° 125 au 2e étage

ENTREE	4,30 m²
SEJOUR / CUISINE	25,30 m²
CHAMBRE 1	12,20 m²
CHAMBRE 2	10,50 m²
SALLE DE BAINS	4,70 m²
WC	2,00 m²
SURFACE TOTALE HABITABLE	59.00 m²
BALCON	5,90 m²
SURFACE TOTALE PRIVATIVE	64.90 m²

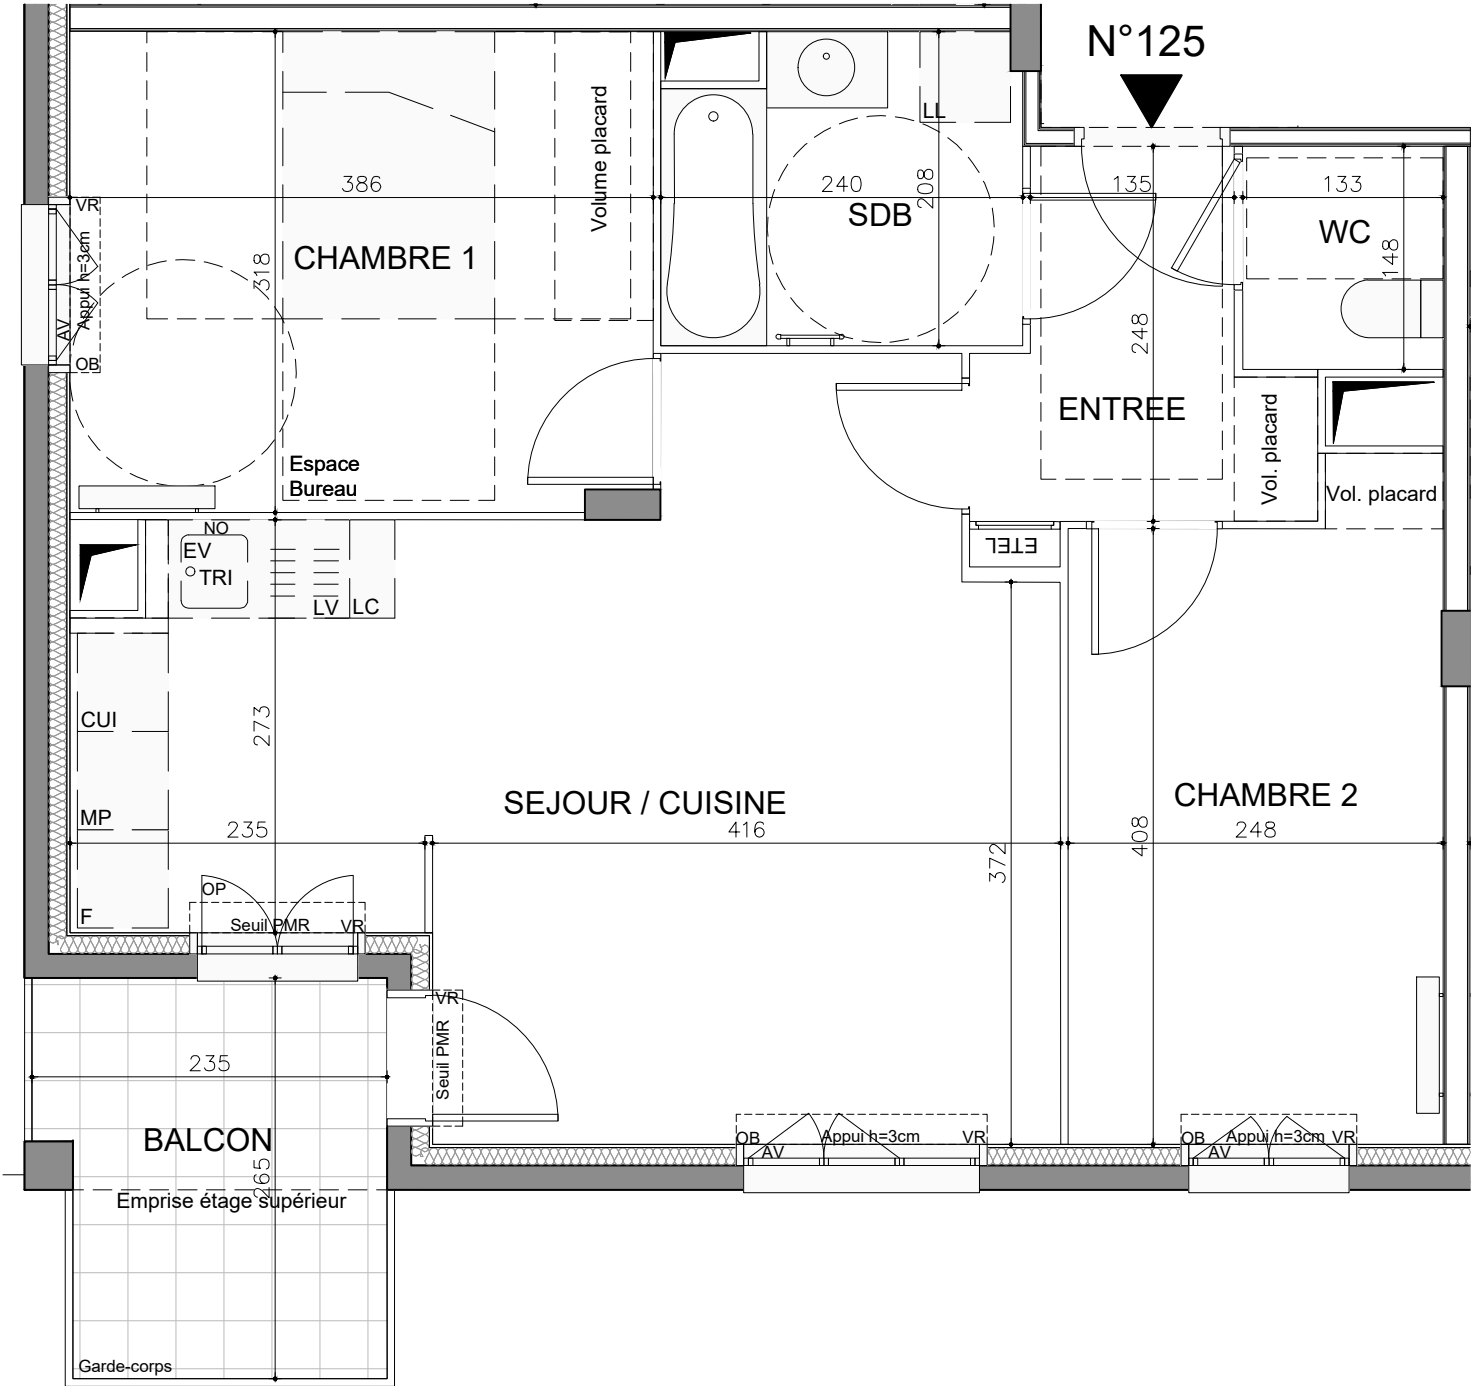

LEGENDE

LL

LAVE-LINGE

LV

LAVE-VAISSELLE

EV

EVIER

TRI

TRI SELECTIF

MP

MODULE PACK (SI PACK CUIS. ACHETE EN SUPPLEMENT)

CUI

BLOC CUISSON

F

REFRIGERATEUR

LC

LINEAIRE COMPLEMENT. (EXIGENCE NF HABITAT)

NO

NOURRICES

NB:

LIMITE SUP. DES TRAPPES DE VISITE DES CUISINES < 75CM DU SOL FINI

VR

VOLET ROULANT

OP

OUVRANT PRINCIPAL

ETEL

ESPACE TECH. ELEC. DU LOGEMENT

AV

ALLEGE VITREE

GC

GARDE-CORPS

OB

OSCILLO-BATTANT

SOFFITE

RETOMBEE DE POUTRE

SECHE-SERV. RADIATEUR

Hauteur sous plafond des pièces principales sauf mention particulière : 2.50 m

Echelle

Date

10/06/2026

Indice

: 0