



FLORA NOVA
QUARTIER BLOSSOM PARK

RUE DE GESSARD
76100 - ROUEN

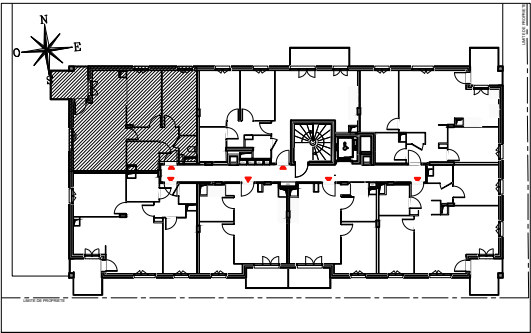

HALL POSY
Appartement de 3 pièces
n° 126 au 2e étage

ENTREE	6,00 m²
SEJOUR / CUISINE	24,90 m²
CHAMBRE 1	11,40 m²
CHAMBRE 2	10,50 m²
SALLE DE BAINS	4,80 m²
WC	1,90 m²
SURFACE TOTALE HABITABLE	59.50 m²
BALCON	6,10 m²
SURFACE TOTALE PRIVATIVE	65.60 m²

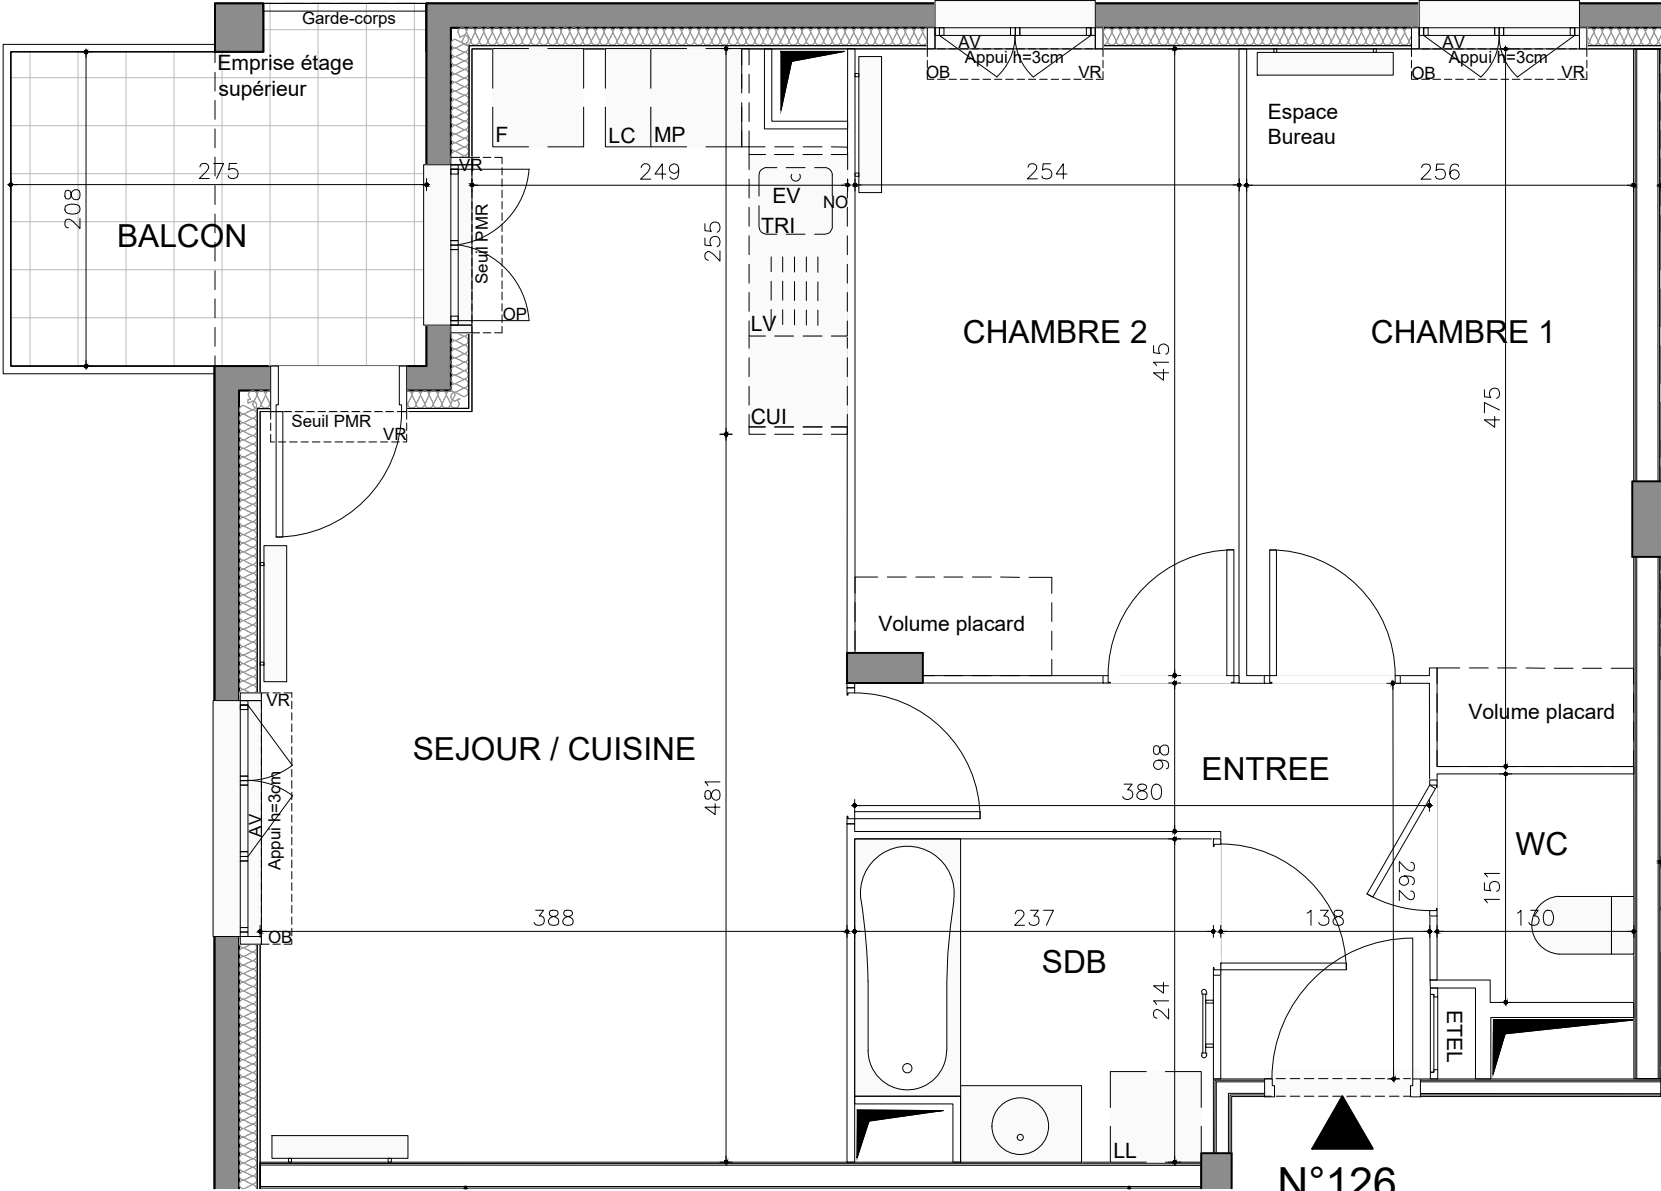

N°126

LEGENDE

LL	LAVE-LINGE	VR	VOLET ROULANT
LV	LAVE-VAISSELLE	OP	OUVRANT PRINCIPAL
EV	EVIER	ETEL	ESPACE TECH. ELEC. DU LOGEMENT
TRI	TRI SELECTIF	AV	ALLEGE VITREE
MP	MODULE PACK (SI PACK CUIS. ACHETE EN SUPPLEMENT)	GC	GARDE-CORPS
CUI	BLOC CUISSON	OB	OSCILLO-BATTANT
F	REFRIGERATEUR		SOFFITE
LC	LINEAIRE COMPLEMENT. (EXIGENCE NF HABITAT)		RETOMBEE DE POUTRE
NO	NOURRICES		SECHE-SERV.
NB: LIMITE SUP. DES TRAPPES DE VISITE DES CUISINES < 75CM DU SOL FINI			RADIATEUR

Hauteur sous plafond des pièces principales sauf mention particulière : 2.50 m

Echelle

0

0.5

1m

Date

10/06/2026

Indice : 0