


CLOS DES CAUDALIES


RUE SAINTE ODILE
LOTISSEMENT FLACHSLAND
68920 - WINTZENHEIM

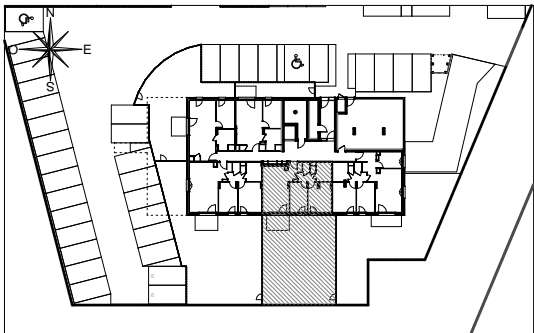


HALL JASMIN

Appartement de 3 pièces
n° 402 au Rez-de-jardin

SEJOUR/ CUISINE	24,67 m²
DÉGAGEMENT	3,34 m²
CHAMBRE 1	12,16 m²
CHAMBRE 2	9,30 m²
SALLE DE BAINS	5,14 m²
WC	1,25 m²
SURFACE TOTALE HABITABLE	55,86 m²
TERRASSE	6,00 m²
JARDIN	109,75 m²
SURFACE TOTALE PRIVATIVE	171,61 m²

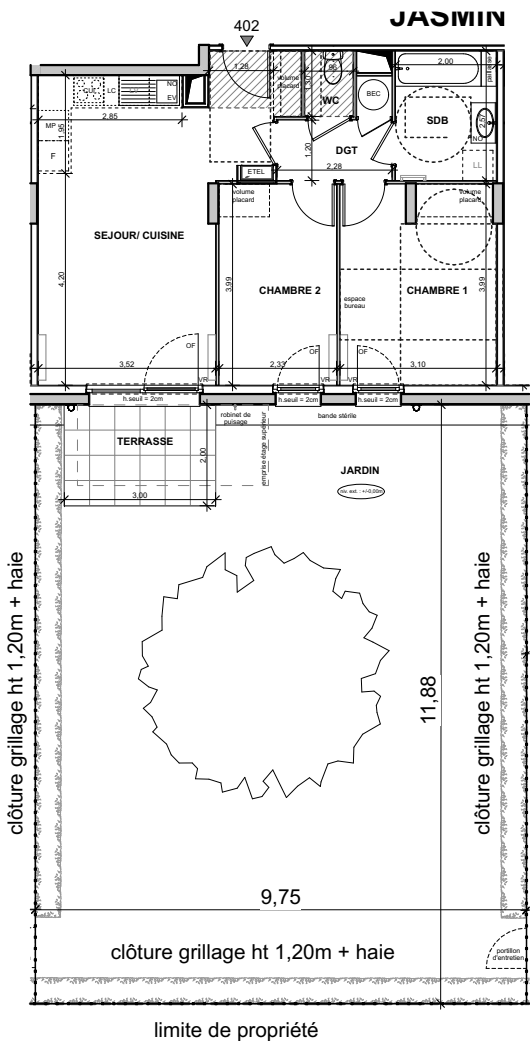

Plan du jardin
(Sans échelle)

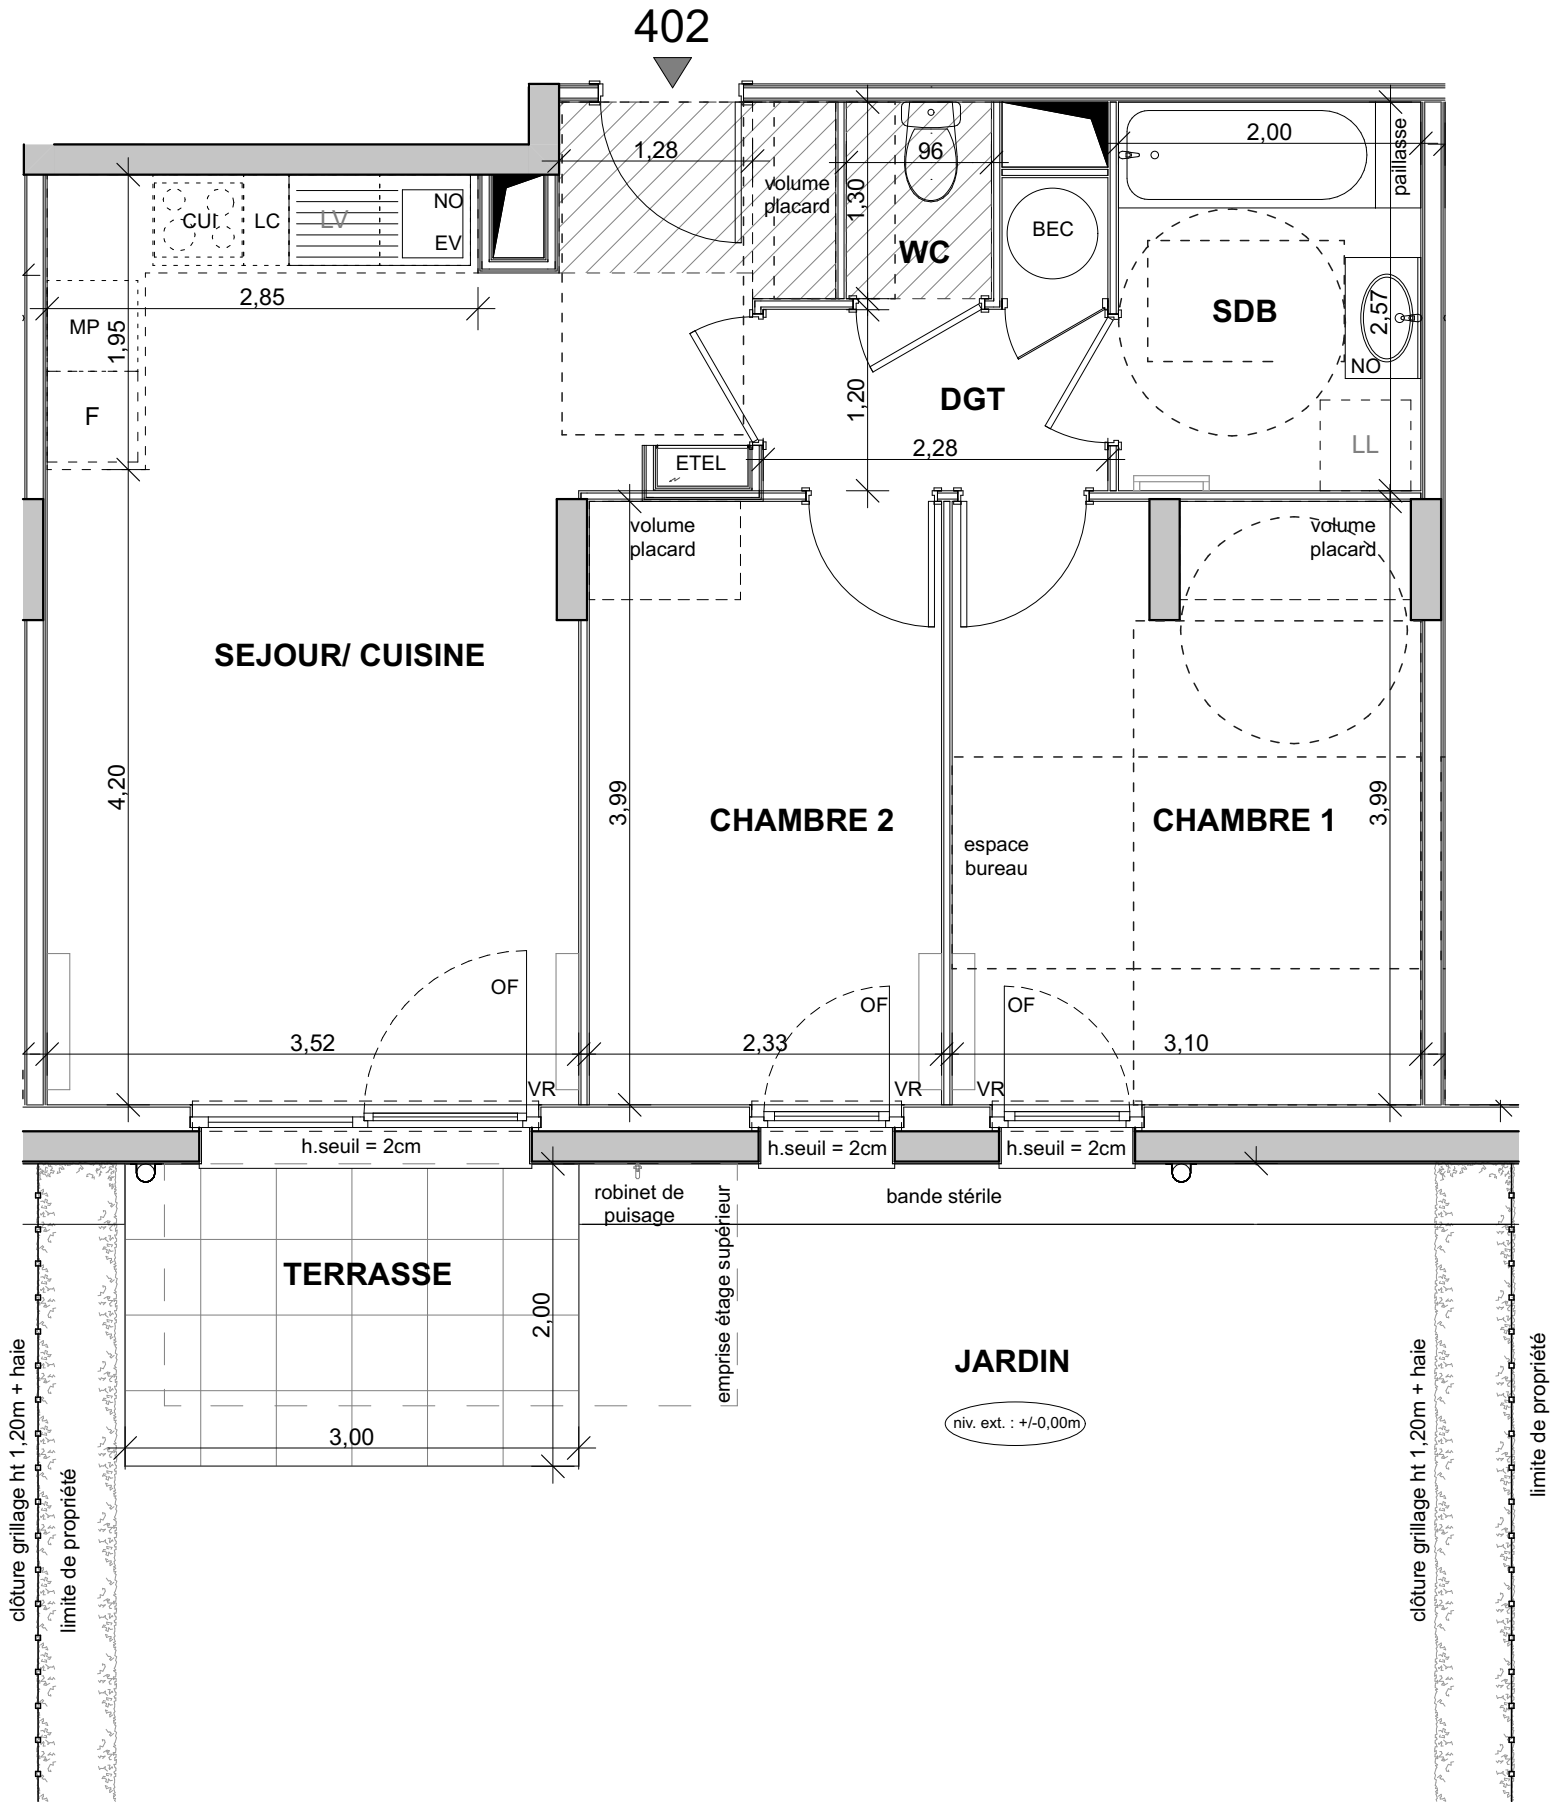

LEGENDE	
LL	LAVE-LINGE
LV	LAVE-VAISSELLE
EV	EVIER
TRI	TRI SELECTIF
MP	MODULE PACK (SI PACK CUIS. ACHETE EN SUPPLEMENT)
CUI	BLOC CUISSON
F	REFRIGERATEUR
LC	LINEAIRE COMPLEMENT. (EXIGENCE NF HABITAT)
NO	NOURRICES
VR	VOLET ROULANT
OB	OSCILLO-BATTANT
OF	OUVRANT À LA FRANÇAISE
ETEL	ESPACE TECH. ELEC. DU LOGEMENT
AV	ALLEGE VITREE
GC	GARDE-CORPS
BEC	BALLON D'EAU CHAUDE
SOFFITE	
RETOMBEE DE POUTRE	
SECHE-SERV. RADIATEUR	

NB: LIMITE SUP. DES TRAPPES DE VISITE DES CUISINES < 65CM DU SOL FINI

Hauteur sous plafond des pièces principales sauf mention particulière : 2.50 m

Echelle	0 0,5 1m	Date	15/06/2026	Indice : 0
---------	----------	------	------------	------------