





RUE SAINTE ODILE
LOTISSEMENT FLACHSLAND
68920 - WINTZENHEIM

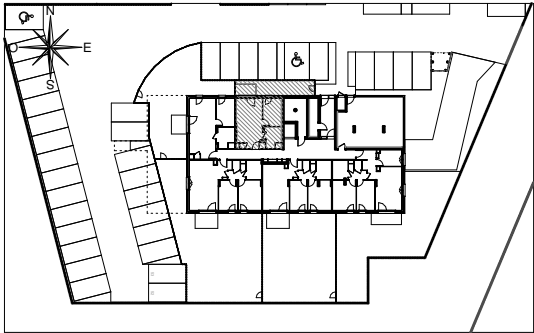

Appartement de 2 pièces
n° 405 au Rez-de-jardin

SEJOUR/ CUISINE	22,97 m²
CHAMBRE	9,06 m²
SALLE D'EAU	5,35 m²
SURFACE TOTALE HABITABLE	37,38 m²
TERRASSE	4,20 m²
JARDIN	16,93 m²
SURFACE TOTALE PRIVATIVE	58,52 m²

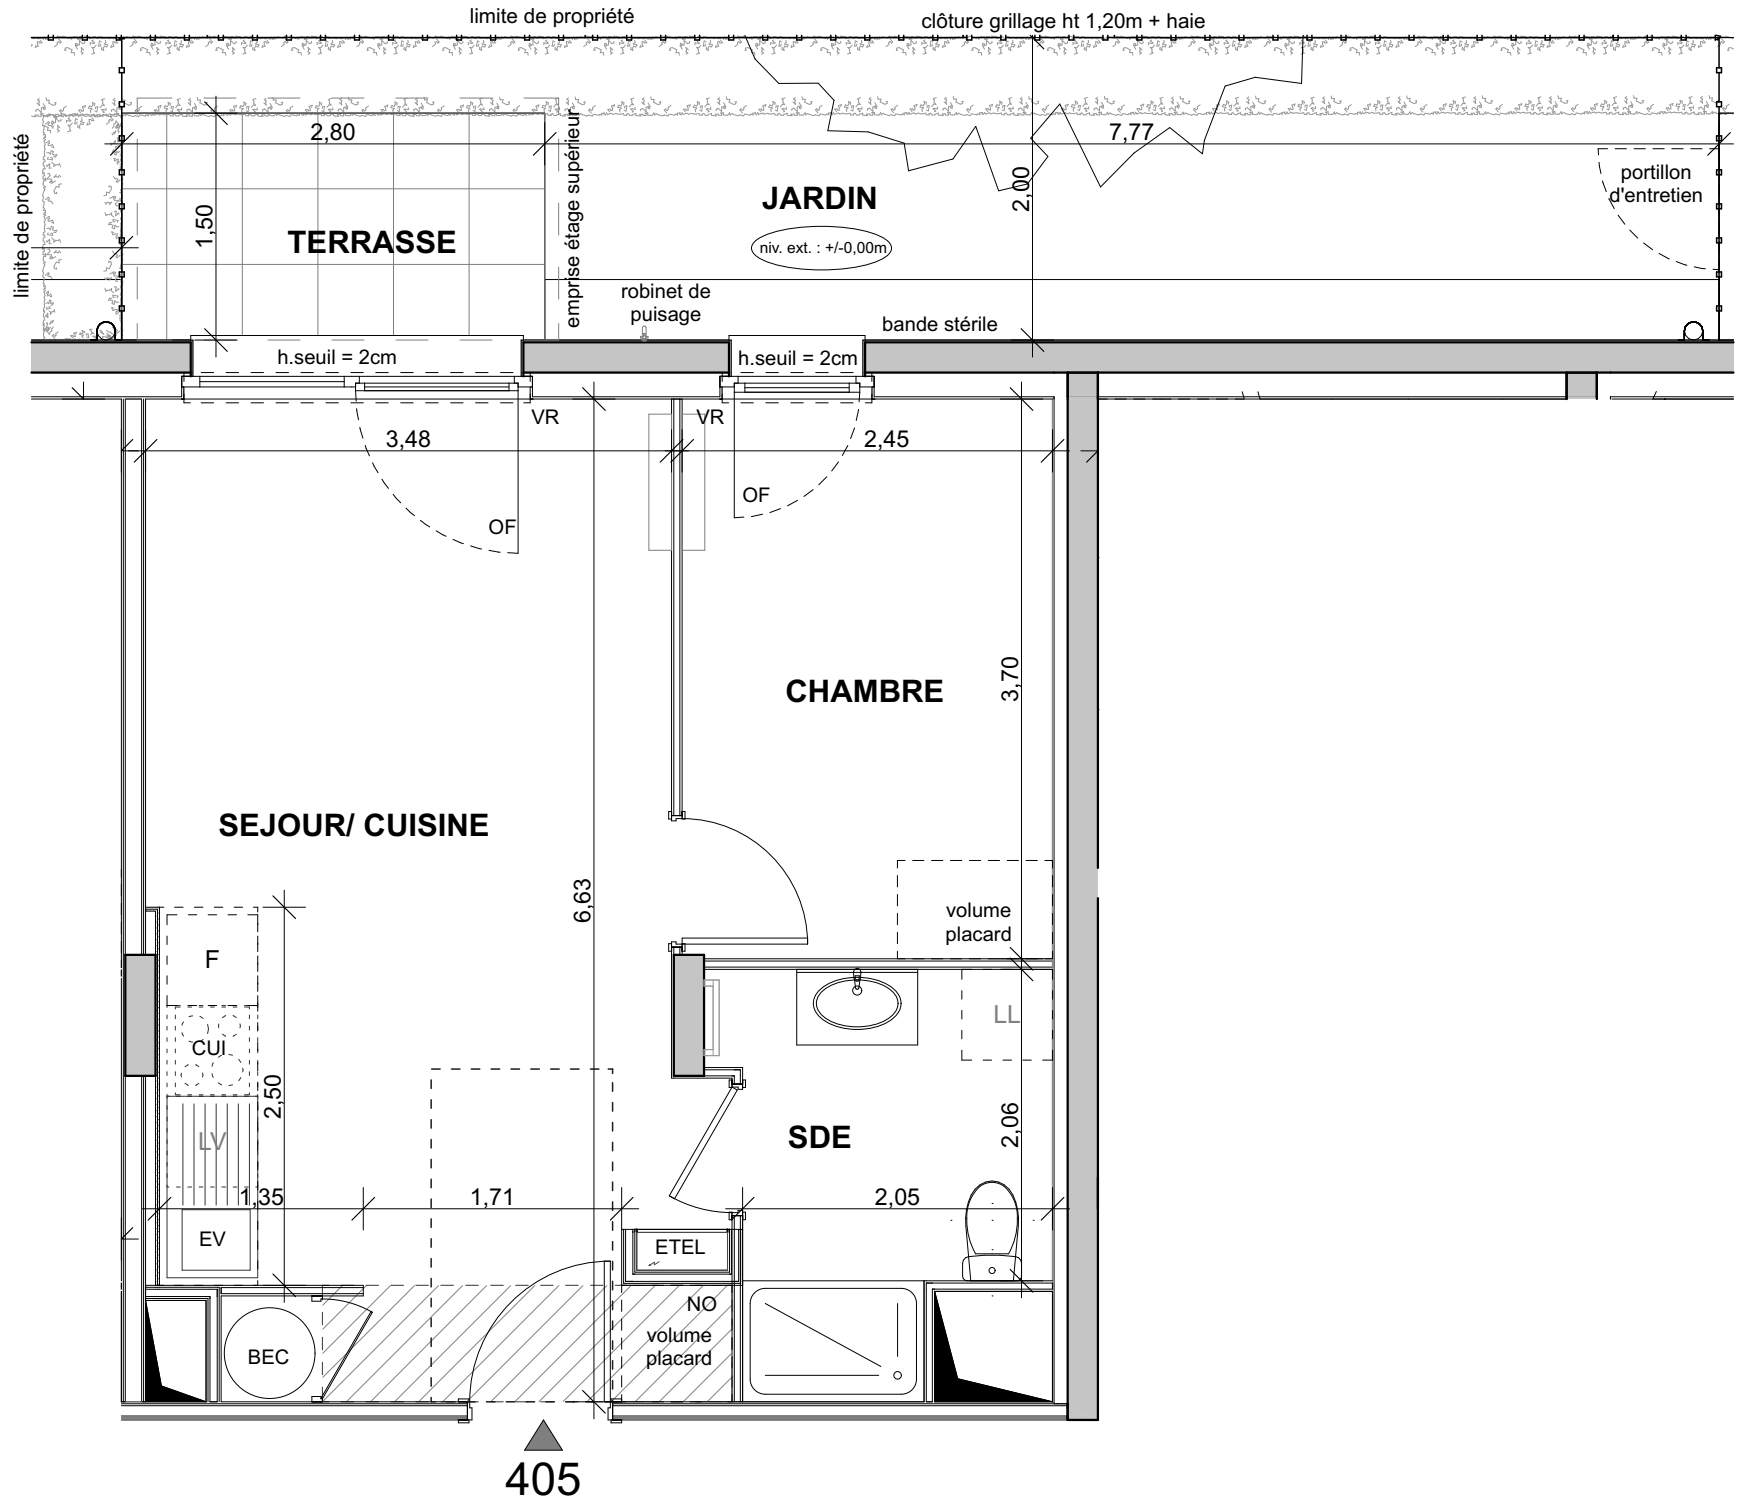


LEGENDE

LL	LAVE-LINGE	VR	VOLET ROULANT
LV	LAVE-VAISSELLE	OB	OSCILLO-BATTANT
EV	EVIER	OF	OUVRANT À LA FRANÇAISE
TRI	TRI SELECTIF	ETEL	ESPACE TECH. ELEC. DU LOGEMENT
MP	MODULE PACK (SI PACK CUIS. ACHETE EN SUPPLEMENT)	AV	ALLEGE VITREE
CUI	BLOC CUISSON	GC	GARDE-CORPS
F	REFRIGERATEUR	BEC	BALLON D'EAU CHAUDE
LC	LINEAIRE COMPLEMENT. (EXIGENCE NF HABITAT)		SOFFITE
NO	NOURRICES		RETOMBEE DE POUTRE
			SECHE-SERV. RADIATEUR

NB: LIMITE SUP. DES TRAPPES DE
VISITE DES CUISINES < 65CM DU
SOL FINI

Hauteur sous plafond des pièces principales sauf mention particulière : 2.50 m

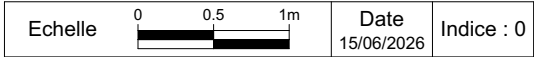

LES MODIFICATIONS SONT SUSCEPTIBLES D'ÊTRE APPORTÉES A CE P.N EN FONCTION DES NECESSITES TECHNIQUES OU REGLEMENTAIRES DE LA REALISATION, TANT EN CE QUI CONCERNE LES DIMENSIONS LIBRES, QUE L'EQUIPEMENT. LES SURFACES, LES HAUTEURS SOUS PLAFOND AINSI QUE LES HAUTEURS DE SEUILS OU D'ALLEGES INDIQUEES SONT APPROXIMATIVES. LES RETOMBÉES, SOFFITES, FAUX-PLAFONDS, TRAPPES DE VISITES, AINSI QUE L'EMPLACEMENT DES DESCENTES D'EAUX PLUVIALES, DES EQUIPEMENTS SANITAIRES NE SONT PAS TOUS FIGURES OU LE SONT A TITRE INDICATIF. LE NOMBRE, LA TAILLE ET L'EMPLACEMENT DES RADIATEURS SONT DONNES A TITRE INDICATIF ET SERONT PRECISES APRES ETUDE THERMIQUE. AUCUN ELEMENT DE CUISINE N'EST FOURNI HORS ACHAT PACK.