


CLOS DES CAUDALIES


RUE SAINTE ODILE
LOTISSEMENT FLACHSLAND
68920 - WINTZENHEIM

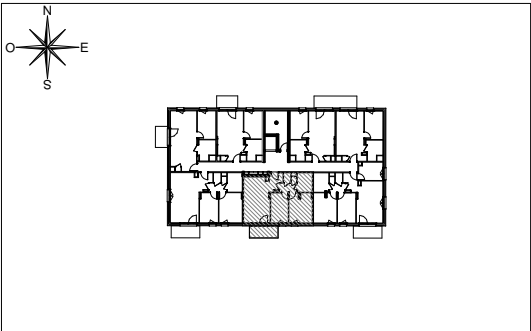

HALL JASMIN

Appartement de 3 pièces
n° 424 au 2ème étage

SEJOUR/ CUISINE	24,67 m²
DEGAGEMENT	3,34 m²
CHAMBRE 1	12,16 m²
CHAMBRE 2	9,30 m²
SALLE DE BAINS	5,14 m²
WC	1,24 m²
SURFACE TOTALE HABITABLE	55,85 m²
BALCON	6,10 m²
SURFACE TOTALE PRIVATIVE	61,95 m²

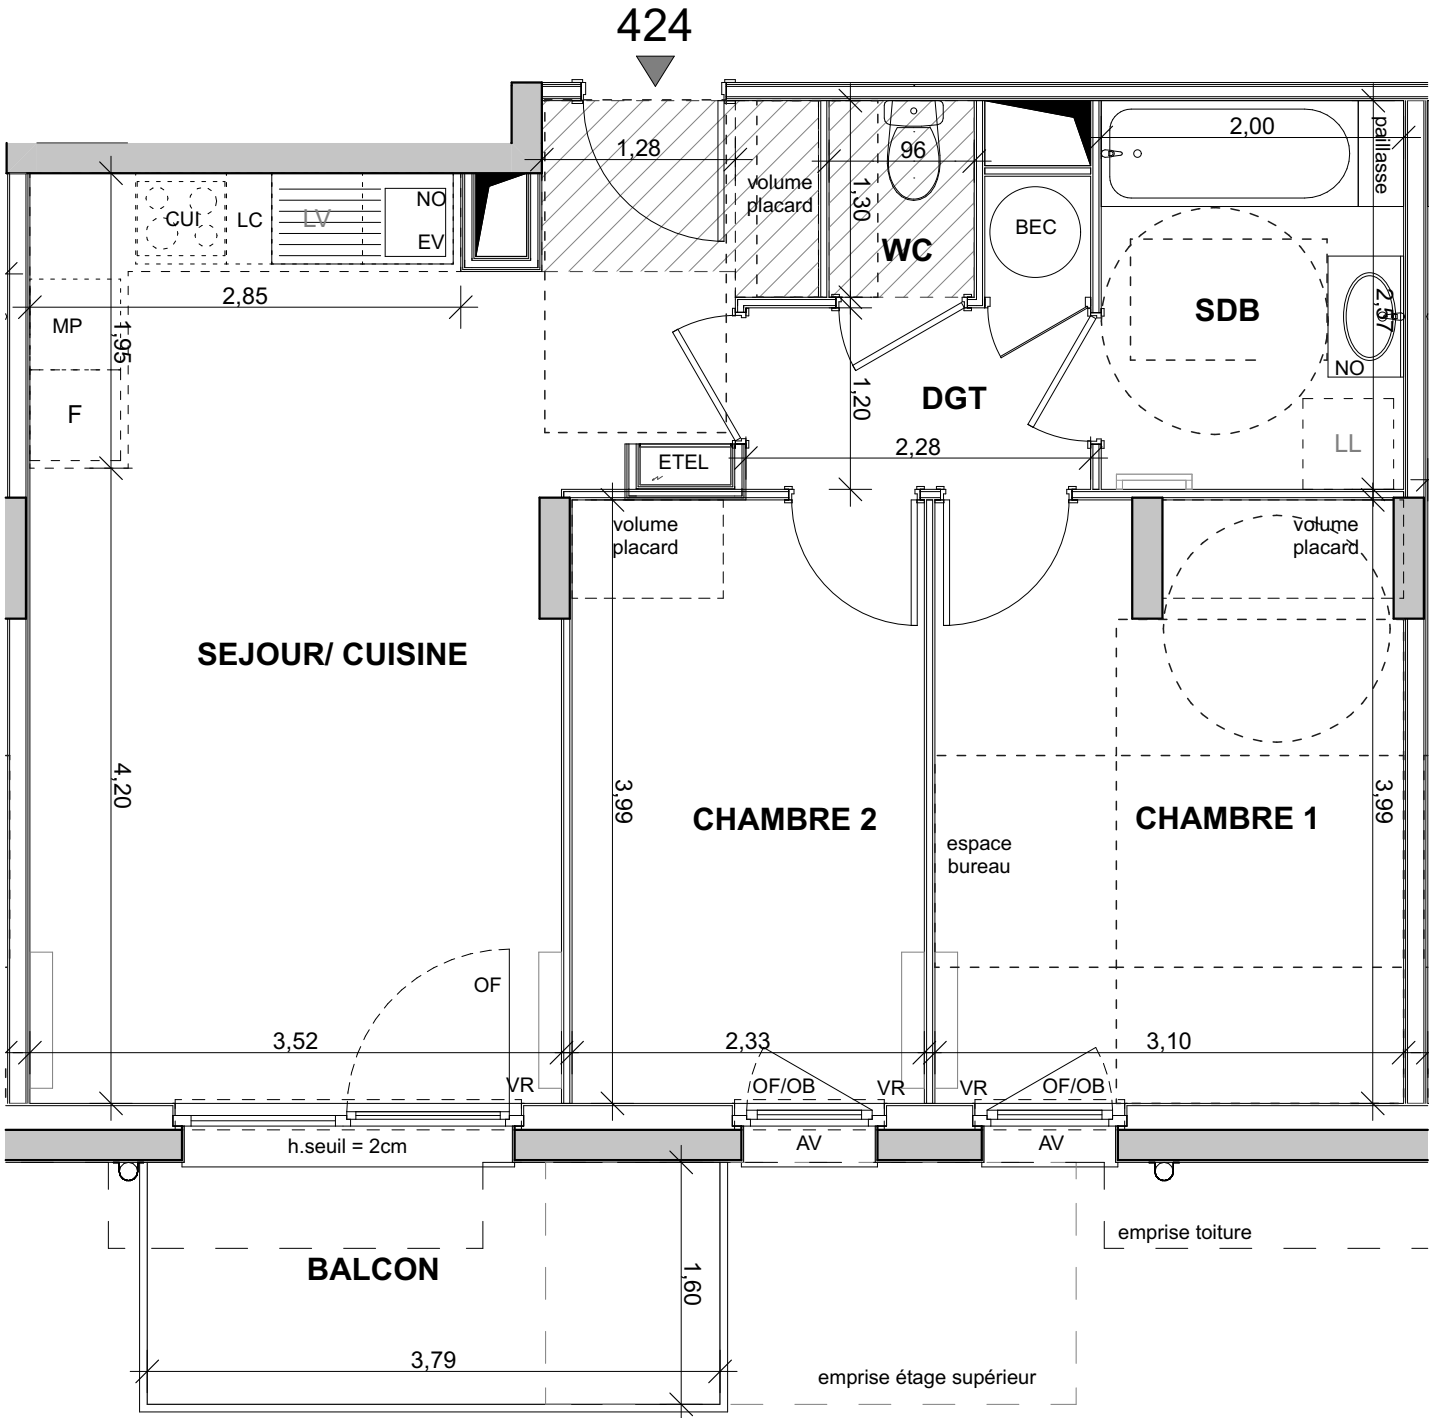

LEGENDE	
LL	LAVE-LINGE
LV	LAVE-VAISSELLE
EV	EVIER
TRI	TRI SELECTIF
MP	MODULE PACK (SI PACK CUIS. ACHETE EN SUPPLEMENT)
CUI	BLOC CUISSON
F	REFRIGERATEUR
LC	LINEAIRE COMPLEMENT. (EXIGENCE NF HABITAT)
NO	NOURRICES
NB: LIMITE SUP. DES TRAPPES DE VISITE DES CUISINES < 65CM DU SOL FINI	
VR	VOLET ROULANT
OB	OSCILLO-BATTANT
OF	OUVRANT A LA FRANÇAISE
ETEL	ESPACE TECH. ELEC. DU LOGEMENT
AV	ALLEGE VITREE
GC	GARDE-CORPS
BEC	BALLON D'EAU CHAUDE
	SOFFITE
	RETOMBEE DE POUTRE
	SECHE-SERV. RADIATEUR

Hauteur sous plafond des pièces principales sauf mention particulière : 2.50 m

Echelle	0 0,5 1m	Date	17/06/2026	Indice : 0
---------	----------	------	------------	------------

Log accessible



Log évolutif

UNE MARQUE ALTAREA



DES MODIFICATIONS SONT SUSCEPTIBLES D'ETRE APPORTEES A CE PLAN EN FONCTION DES NECESSITES TECHNIQUES OU REGLEMENTAIRES DE LA REALISATION, TANT EN CE QUI CONCERNE LES DIMENSIONS LIBRES, QUE L'EQUIPEMENT. LES SURFACES, LES HAUTEURS SOUS PLAFOND AINSI QUE LES HAUTEURS DE SEUILS OU D'ALLEGES INDIQUEES SONT APPROXIMATIVES. LES RETOMBÉES, SOFFITES, FAUX-PLAFONDS, TRAPPES DE VISITES, AINSI QUE L'EMPLACEMENT DES DESCENTES D'EAUX PLUVIALES, DES EQUIPEMENTS SANITAIRES SONT PAS TOUS FIGURES OU LE SONT A TITRE INDICATIF. LE NOMBRE, LA TAILLE ET L'EMPLACEMENT DES RADIATEURS SONT DONNES A TITRE INDICATIF ET SERONT PRECISES APRES ETUDE THERMIQUE. AUCUN ELEMENT DE CUISINE N'EST FOURNI HORS ACHAT PACK.