



CLOS DES CAUDALIES

RUE SAINTE ODILE  
LOTISSEMENT FLACHSLAND  
68920 - WINTZENHEIM

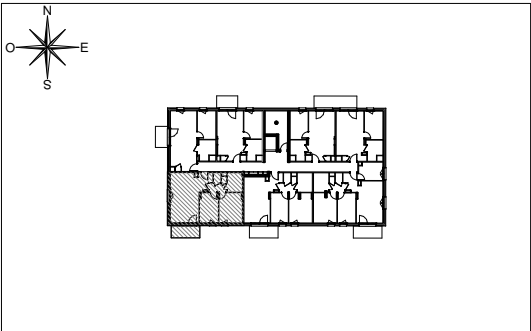

HALL JASMIN  
Appartement de 3 pièces  
n° 425 au 2ème étage

|                          |          |
|--------------------------|----------|
| SEJOUR/ CUISINE          | 28,48 m² |
| DEGAGEMENT               | 3,44 m²  |
| CHAMBRE 1                | 12,32 m² |
| CHAMBRE 2                | 9,75 m²  |
| SALLE DE BAINS           | 5,14 m²  |
| WC                       | 1,29 m²  |
| SURFACE TOTALE HABITABLE | 60,42 m² |
| BALCON                   | 6,10 m²  |
| SURFACE TOTALE PRIVATIVE | 66,52 m² |

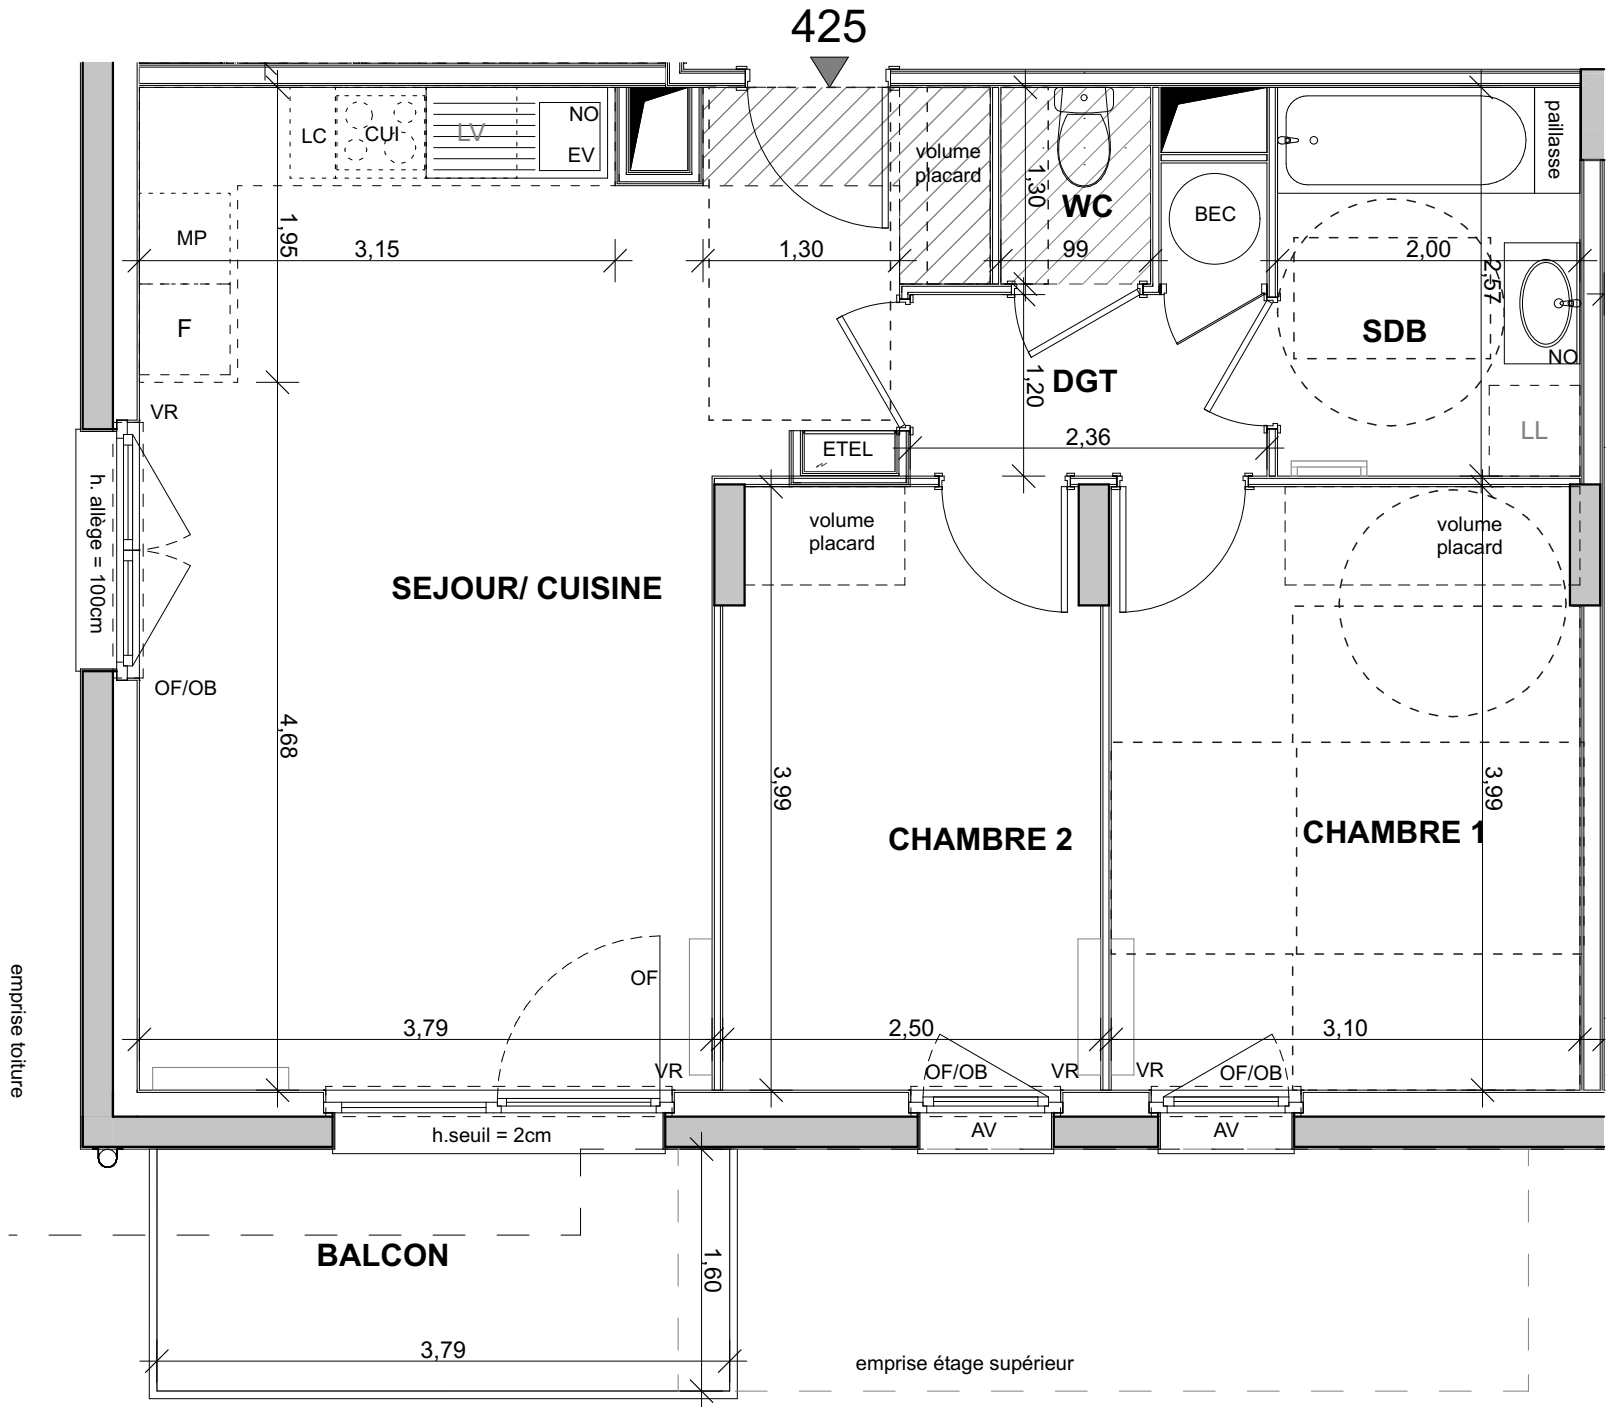

| LEGENDE |                                                  |
|---------|--------------------------------------------------|
| LL      | LAVE-LINGE                                       |
| LV      | LAVE-VAISSELLE                                   |
| EV      | EVIER                                            |
| TRI     | TRI SELECTIF                                     |
| MP      | MODULE PACK (SI PACK CUIS. ACHETE EN SUPPLEMENT) |
| CUI     | BLOC CUISSON                                     |
| F       | REFRIGERATEUR                                    |
| LC      | LINEAIRE COMPLEMENT. (EXIGENCE NF HABITAT)       |
| NO      | NOURRICES                                        |
| VR      | VOLET ROULANT                                    |
| OB      | OSCILLO-BATTANT                                  |
| OF      | OUVRANT A LA FRANÇAISE                           |
| ETEL    | ESPACE TECH. ELEC. DU LOGEMENT                   |
| AV      | ALLEGE VITREE                                    |
| GC      | GARDE-CORPS                                      |
| BEC     | BALLON D'EAU CHAUDE                              |
|         | SOFFITE                                          |
|         | RETOMBEE DE POUTRE                               |
|         | SECHE-SERV. RADIATEUR                            |

NB: LIMITE SUP. DES TRAPPES DE VISITE DES CUISINES < 65CM DU SOL FINI

Hauteur sous plafond des pièces principales sauf mention particulière : 2.50 m

|         |          |      |            |            |
|---------|----------|------|------------|------------|
| Echelle | 0 0.5 1m | Date | 17/06/2026 | Indice : 0 |
|---------|----------|------|------------|------------|

Log accessible

Log évolutif

UNE MARQUE ALTAREA

DES MODIFICATIONS SONT SUSCEPTIBLES D'ETRE APPORTEES A CE PLAN EN FONCTION DES NECESSITES TECHNIQUES OU REGLEMENTAIRES DE LA REALISATION, TANT EN CE QUI CONCERNE LES DIMENSIONS LIBRES, QUE L'EQUIPEMENT. LES SURFACES, LES HAUTEURS SOUS PLAFOND AINSI QUE LES HAUTEURS DE SEUILS OU D'ALLEGES INDIQUEES SONT APPROXIMATIVES. LES RETOMBÉES, SOFFITES, FAUX-PLAFONDS, TRAPPES DE VISITES, AINSI QUE L'EMPLACEMENT DES DESCENTES D'EAUX PLUVIALES, DES EQUIPEMENTS SANITAIRESNE SONT PAS TOUS FIGURES OU LE SONT A TITRE INDICATIF. LE NOMBRE, LA TAILLE ET L'EMPLACEMENT DES RADIATEURS SONT DONNES A TITRE INDICATIF ET SERONT PRECISES APRES ETUDE THERMIQUE. AUCUN ELEMENT DE CUISINE N'EST FOURNI HORS ACHAT PACK.