


CLOS DES CAUDALIES


RUE SAINTE ODILE
LOTISSEMENT FLACHSLAND
68920 - WINTZENHEIM

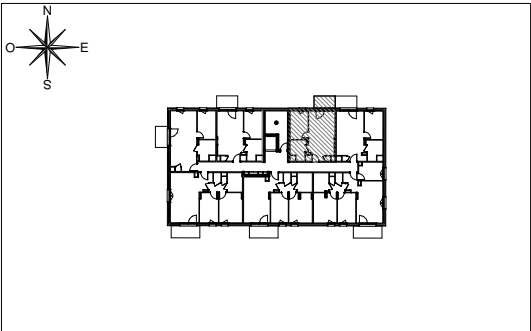

HALL JASMIN

Appartement de 2 pièces
n° 411 au 1er étage

SEJOUR/ CUISINE	22,92 m²
CHAMBRE	9,20 m²
SALLE D'EAU	5,21 m²
SURFACE TOTALE HABITABLE	37,33 m²
BALCON	4,49 m²
SURFACE TOTALE PRIVATIVE	41,82 m²

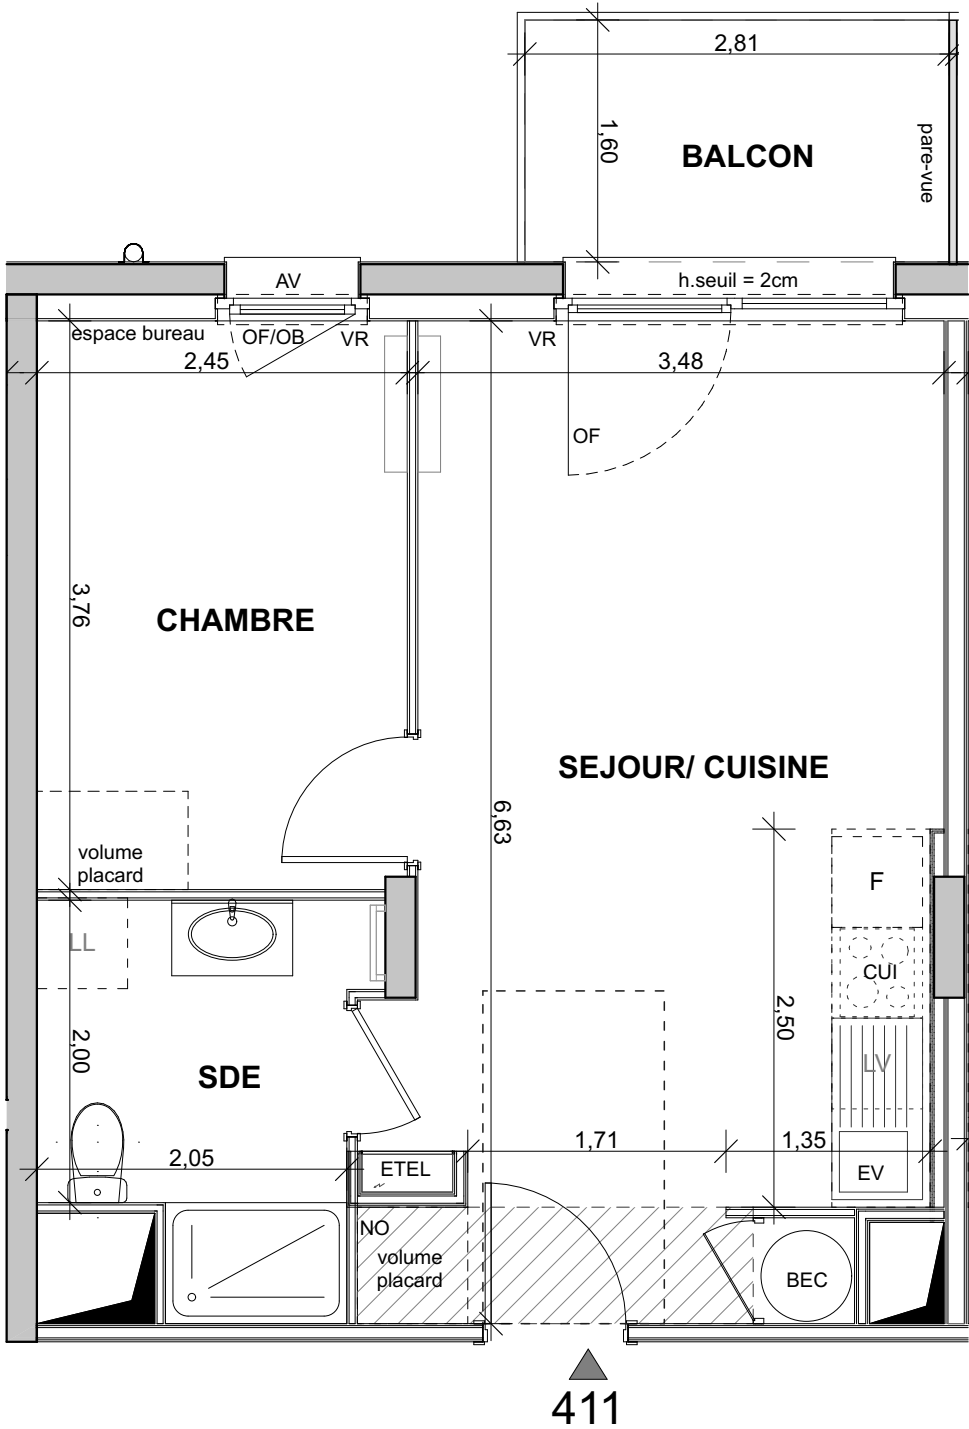

411

LEGENDE	
LL	LAVE-LINGE
LV	LAVE-VAISSELLE
EV	EVIER
TRI	TRI SELECTIF
MP	MODULE PACK (SI PACK CUIS. ACHETE EN SUPPLEMENT)
CUI	BLOC CUISSON
F	REFRIGERATEUR
LC	LINEAIRE COMPLEMENT. (EXIGENCE NF HABITAT)
NO	NOURRICES
NB: LIMITE SUP. DES TRAPPES DE VISITE DES CUISINES < 65CM DU SOL FINI	
VR	VOLET ROULANT
OB	OSCILLO-BATTANT
OF	OUVRANT À LA FRANÇAISE
ETEL	ESPACE TECH. ELEC. DU LOGEMENT
AV	ALLEGE VITREE
GC	GARDE-CORPS
BEC	BALLON D'EAU CHAUDE
	SOFFITE
	RETOMBEE DE POUTRE
	SECHE-SERV. RADIATEUR

Hauteur sous plafond des pièces principales sauf mention particulière : 2.50 m	
Echelle	0 0,5 1m
Date	15/06/2026
Indice	: 0