



ZAC CANTAUSSEL - 34670 - SAINT-BRES

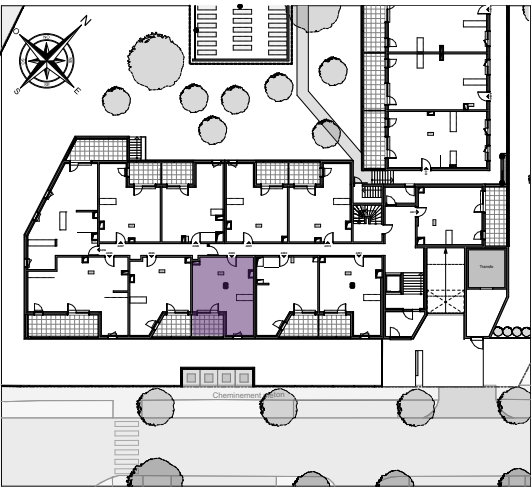

HALL A

Appartement de 2 pièces
n° A003 au rez-de-chaussée

Séjour Cuisine	19,23
Chambre	13,50
Salle d'eau	3,92
Entrée	3,68
WC	1,98
Surface totale habitable	42,31 m²
Terrasse	7,73
Surface totale privative	50,04 m²

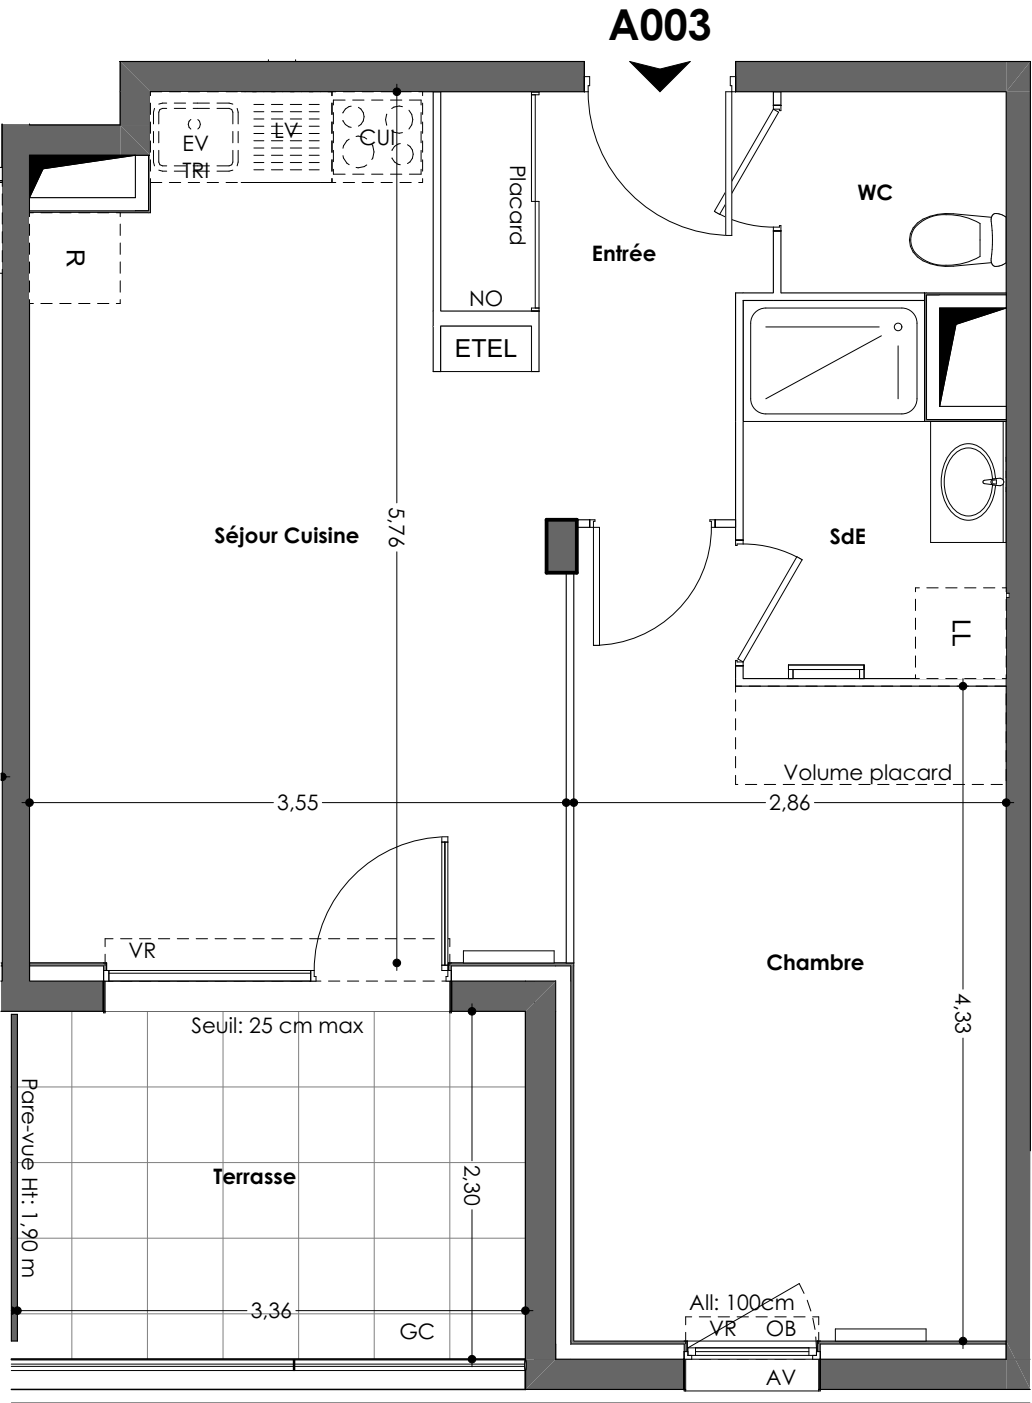

LEGENDE

LL	LAVE-LINGE	VR	VOLET ROULANT
LV	LAVE-VAISSELLE	ETEL	ESPACE TECH. ELEC.DU LOGEMENT
EV	EVIER	AV	ALLEGE VITREE
TRI	TRI SELECTIF	GC	GARDE-CORPS
MP	MODULE PACK (SI PACK CUIS. ACHETE EN SUPPLEMENT)	OB	OSCILLO-BATTANT
CUI	BLOC CUISSON	BSO	BRISE SOLEIL ORIENTABLES
R	REFRIGERATEUR		
LC	LINEAIRE COMPLEMENT. (EXIGENCE NF HABITAT)		SOFFITE
NO	NOURRICES		RETOMBEE DE POUTRE
NB: LIMITE SUP. DES TRAPPES DE VISITE DES CUISINES < 75CM DUSOL FINI			SECHE-SERV.
			RADIATEUR

Hauteur sous plafond des pièces principales sauf mention particulière : 2.50 m

Echelle

Date

02/06/2026

Indice : 0