



ZAC CANTAUSSEL - 34670 - SAINT-BRES

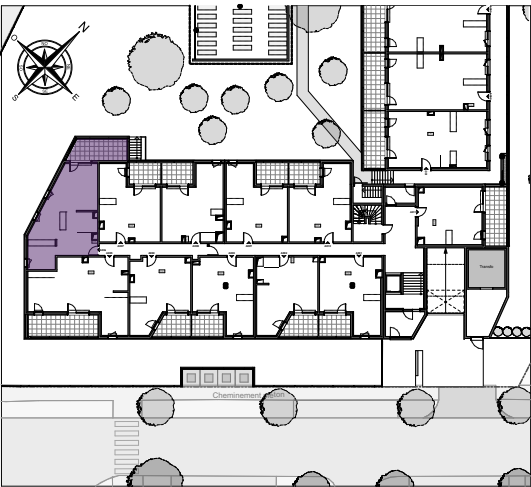

HALL A

Appartement de 3 pièces
n° A006 au rez-de-chaussée

Séjour Cuisine	23,79
Chambre 1	10,06
Entrée	9,52
Chambre 2	9,14
Salle de bain	4,49
WC	1,55
Surface totale habitable	58,55 m²
Terrasse	13,70
Surface totale privative	72,25 m²

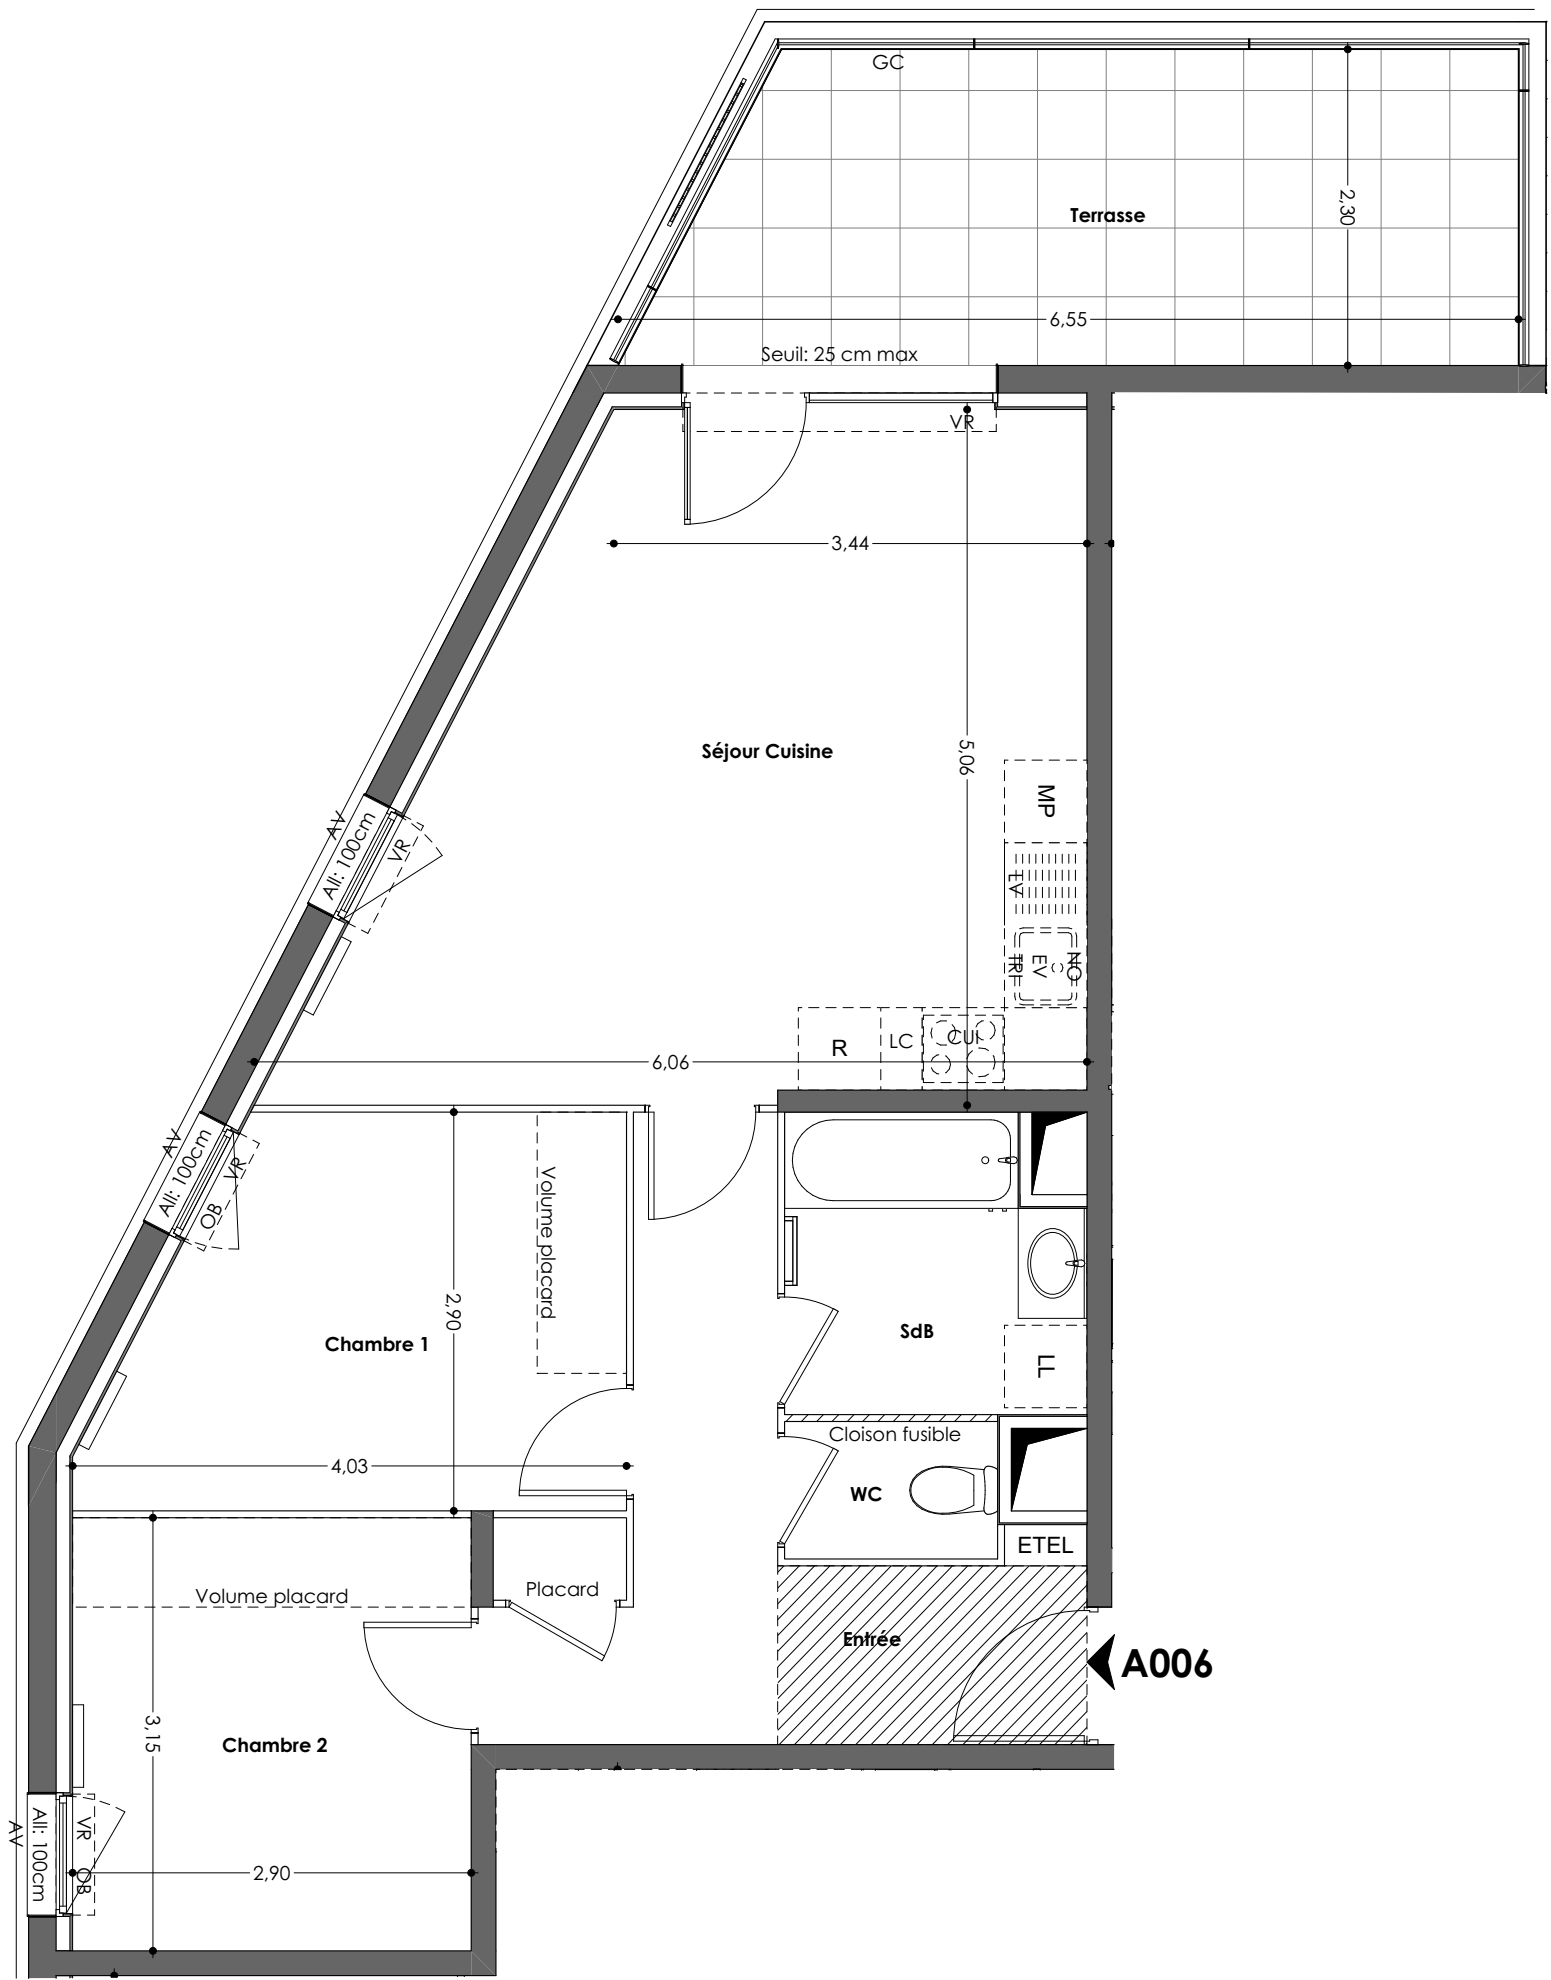

LEGENDE

LL

LAVE-LINGE

LV

LAVE-VAISSELLE

EV

EVIER

TRI

TRI SELECTIF

MP

MODULE PACK (SI PACK CUIS. ACHETE EN SUPPLEMENT)

CUI

REFRIGERATEUR

R

LINEAIRE COMPLEMENT. (EXIGENCE NF HABITAT)

LC

NOURRICES

NO

NOURRICES

NB: LIMITE SUP. DES TRAPPES DE VISITE DES CUISINES < 75CM DUSOL FINI

VR

VOLET ROULANT

ETEL

ESPACE TECH. ELEC.DU LOGEMENT

AV

ALLEGE VITREE

GC

GARDE-CORPS

OB

OSCILLO-BATTANT

BSO

BRISE SOLEIL ORIENTABLES

SOFFITE

RETOMBEE DE POUTRE

SECHE-SERV.

RADIATEUR

Hauteur sous plafond des pièces principales sauf mention particulière : 2.50 m

Echelle

Date

02/06/2026

Indice : 0