



ZAC CANTAUSSEL - 34670 - SAINT-BRES

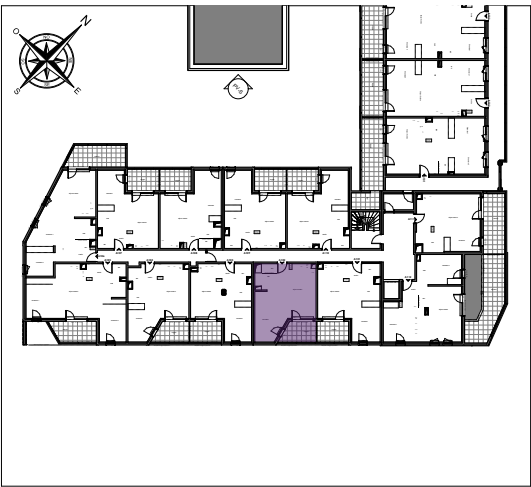

HALL A

Appartement de 2 pièces
n° A102 au 1er étage

Séjour / Cuisine	23,25
Chambre	13,48
Salle d'eau	3,49
WC	1,52
Surface totale habitable	41,74 m²
Loggia	7,67
Surface totale privative	49,41 m²

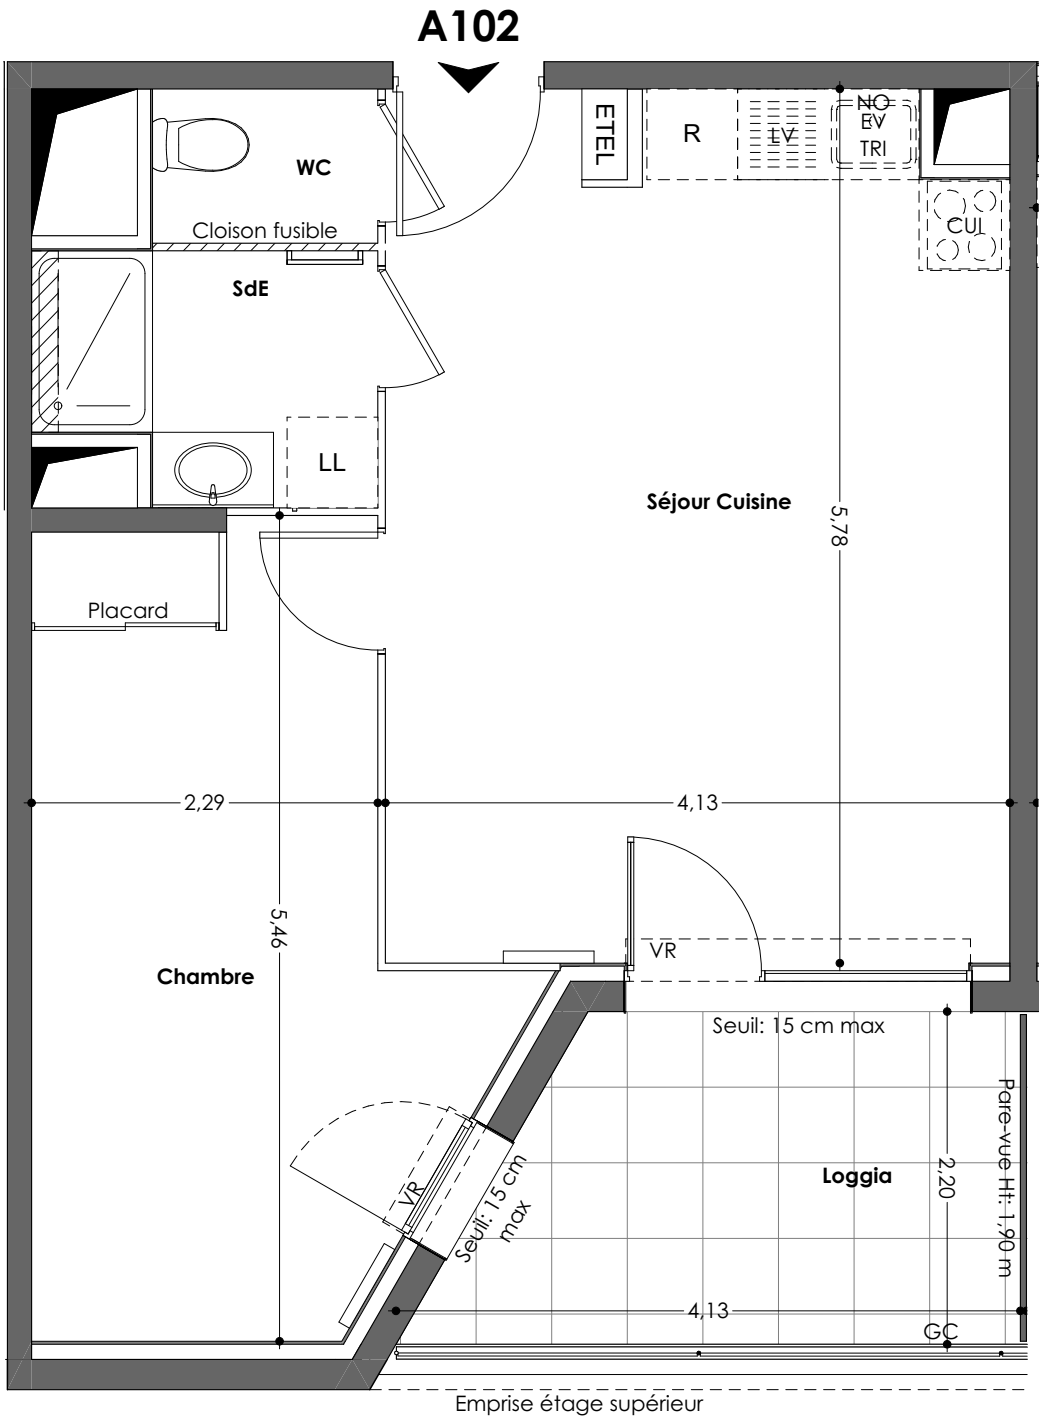

LEGENDE

LL	LAVE-LINGE	VR	VOLET ROULANT
LV	LAVE-VAISSELLE	ETEL	ESPACE TECH. ELEC.DU LOGEMENT
EV	EVIER	AV	ALLEGE VITREE
TRI	TRI SELECTIF	GC	GARDE-CORPS
MP	MODULE PACK (SI PACK CUIS. ACHETE EN SUPPLEMENT)	OB	OSCILLO-BATTANT
CUI	BLOC CUISSON	BSO	BRISE SOLEIL ORIENTABLES
R	REFRIGERATEUR		
LC	LINEAIRE COMPLEMENT. (EXIGENCE NF HABITAT)		
NO	NOURRICES		

NB: LIMITE SUP. DES TRAPPES DE VISITE DES CUISINES < 75CM DUSOL FINI

Hauteur sous plafond des pièces principales sauf mention particulière : 2.50 m

Echelle	0 0,5 1m	Date	02/06/2026	Indice : 0
---------	----------	------	------------	------------