


ZAC CANTAUSSEL - 34670 - SAINT-BRES

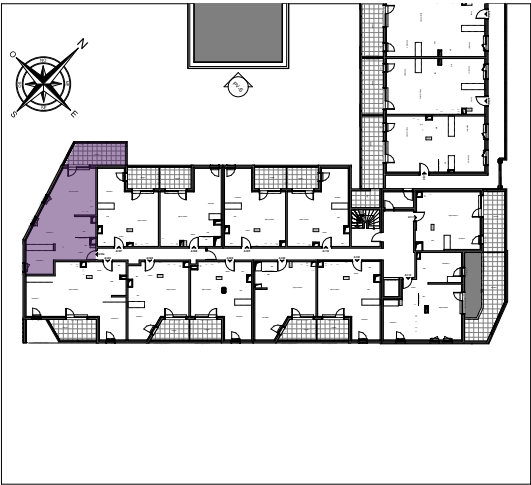

HALL A

Appartement de 3 pièces
n° A106 au 1er étage


Séjour Cuisine	23,79
Chambre 1	10,06
Entrée	9,50
Chambre 2	9,14
Salle de bain	4,49
WC	1,55
Surface totale habitable	58,53 m²
Balcon	13,70
Surface totale privative	72,23 m²

LEGENDE	
LL	LAVE-LINGE
LV	LAVE-VAISSELLE
EV	EVIER
TRI	TRI SELECTIF
MP	MODULE PACK (SI PACK CUIS. ACHETE EN SUPPLEMENT)
CUI	BLOC CUISSON
R	REFRIGERATEUR
LC	LINEAIRE COMPLEMENT. (EXIGENCE NF HABITAT)
NO	NOURRICES
VR	VOLET ROULANT
ETEL	ESPACE TECH. ELEC.DU LOGEMENT
AV	ALLEGE VITREE
GC	GARDE-CORPS
OB	OSCILLO-BATTANT
BSO	BRISE SOLEIL ORIENTABLES
	SOFFITE
	RETOMBEE DE POUTRE
	SECHE-SERV.
	RADIATEUR

NB: LIMITE SUP. DES TRAPPES DE VISITE DES CUISINES < 75CM DUSOL FINI

Hauteur sous plafond des pièces principales sauf mention particulière : 2.50 m

Echelle	0 0.5 1m	Date	02/06/2026	Indice : 0
---------	----------	------	------------	------------

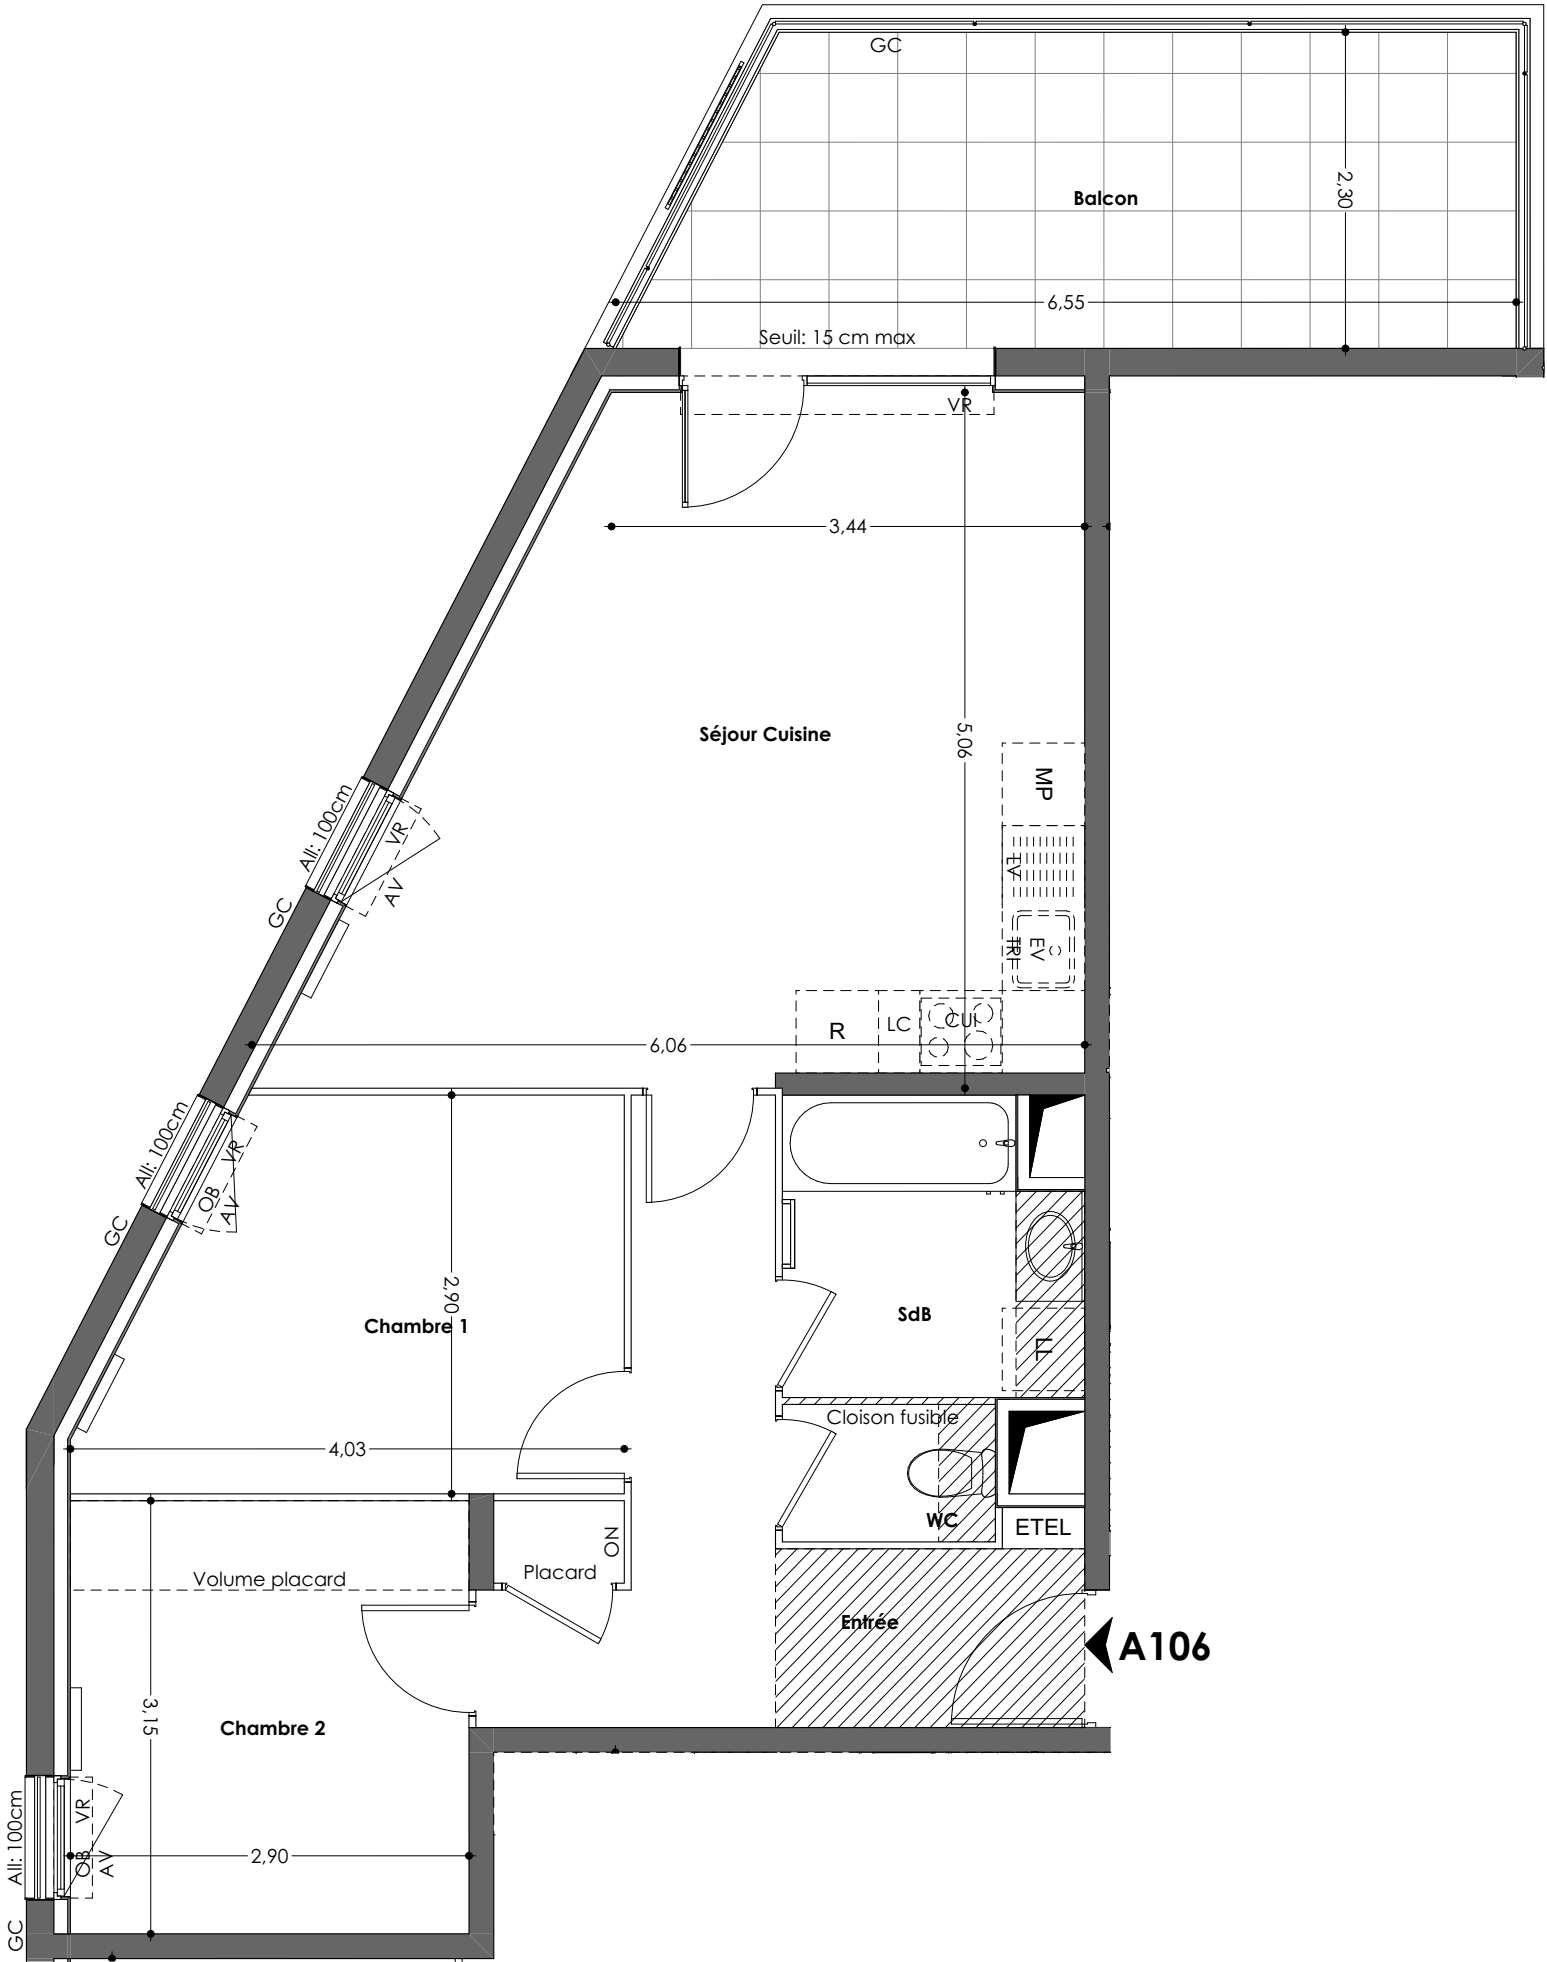

Log accessible	Log évolutif
----------------	--------------