



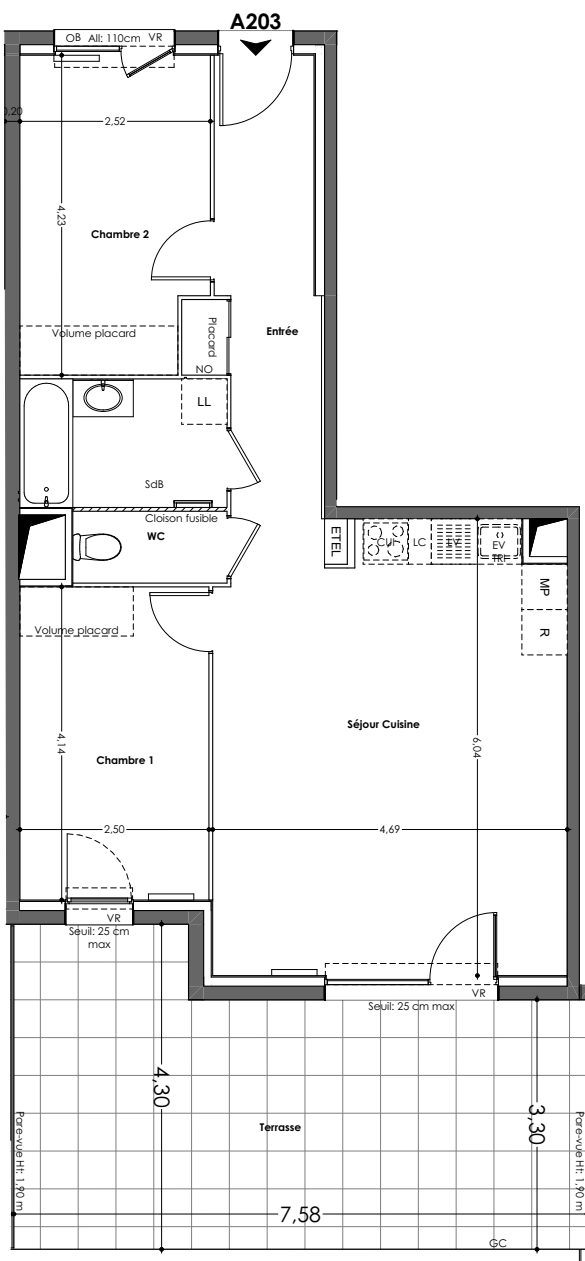

Log accessible		Log évolutif	
----------------	--	--------------	---

DES MODIFICATIONS SONT SUSCEPTIBLES D'ETRE APPORTEES A CE PLAN EN FONCTION DES NECESSITES TECHNIQUES OU REGLEMENTAIRES DE LA REALISATION, TANT EN CE QUI CONCERNE LES DIMENSIONS LIBRES, QUE L'EQUIPEMENT. LES SURFACES, LES HAUTEURS SOUS PLAFOND AINSI QUE LES HAUTEURS DE SEUILS OU D'ALLEGES INDIQUEES SONT APPROXIMATIVES. LES RETOMBEEES, SOFFITES, FAUX-PLAFONDS, TRAPPES DE VISITES, AINSI QUE L'EMPLACEMENT DES DESCENTES D'EAUX PLUVIALES, DES EQUIPEMENTS SANITAIRES SONT PAS TOUS FIGURES OU LE SONT A TITRE INDICATIF. LE NOMBRE, LA TAILLE ET L'EMPLACEMENT DES RADIATEURS SONT DONNES A TITRE INDICATIF ET SERONT PRECISES APRES ETUDE THERMIQUE. AUCUN ELEMENT DE CUISINE N'EST FOURNI HORS ACHAT PACK.

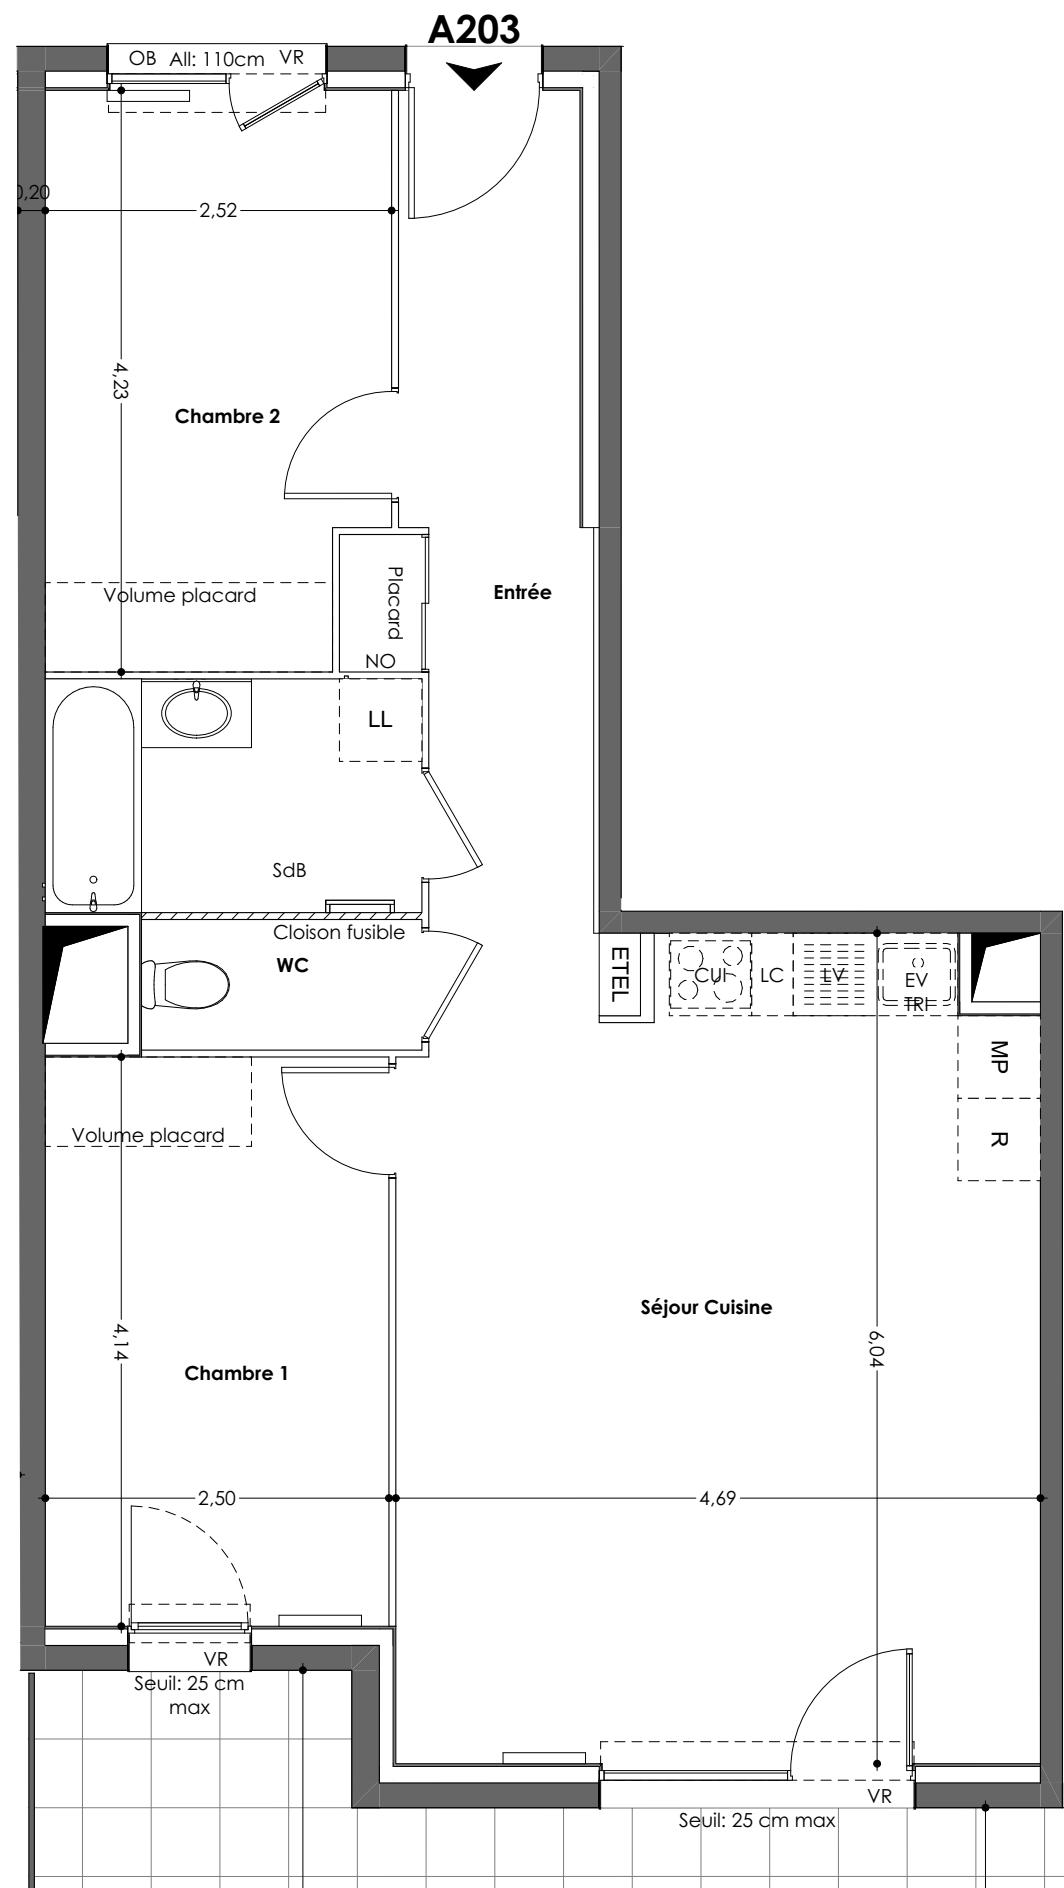

Appartement de 3 pièces
n° A203 au 2ème étage

Séjour Cuisine	26,69
Chambre 1	10,37
Chambre 2	10,21
Entrée	9,31
Salle de bain	4,66
WC	1,94
Surface totale habitable	63,18 m²
Terrasse	27,30
Surface totale privative	90,48 m²

LEGENDE

LL	LAVE-LINGE	VR	VOILET ROULANT
LV	LAVE-VAISSELLE	ETEL	ESPACE TECH. ELEC.DU LOGEMENT
EV	EVIER	AV	ALLEGE VITREE
TRI	TRI SELECTIF	GC	GARDE-CORPS
MP	MODULE PACK (SI PACK CUIS. ACHETE EN SUPPLEMENT)	OB	OSCILLO-BATTANT
CUI	BLOC CUISSON	BSO	BRISE SOLEIL ORIENTABLES
R	REFRIGERATEUR		
LC	LINEAIRE COMPLEMENT. (EXIGENCE NF HABITAT)		SOFFITE
NO	NOURICES	---	RETOMBEE DE POUTRE
			SECHE-SERV.
			RADIATEUR

NB: LIMITE SUP. DES TRAPPES DE
VISITE DES CUISINES < 75CM
DUSOL FINI

Hauteur sous plafond des pièces principales sauf mention particulière : 2.50 m

