


ZAC CANTAUSSEL - 34670 - SAINT-BRES

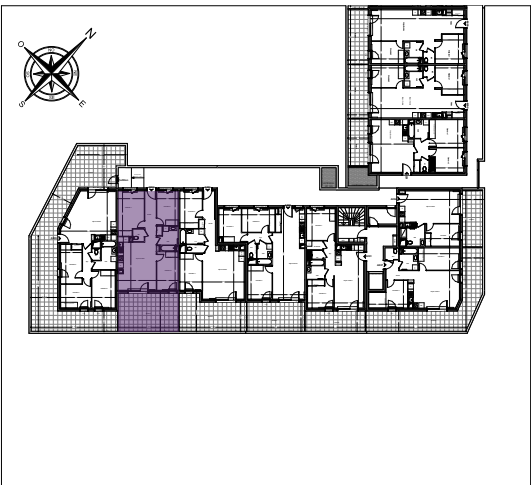

HALL A

Appartement de 4 pièces
n° A204 au 2ème étage


Séjour Cuisine	23,67
Chambre 1	13,89
Chambre 3	10,42
Chambre 2	9,38
Entrée	8,18
Salle de bain	5,59
WC	1,85
Surface totale habitable	72,98 m²
Terrasse	29,37
Surface totale privative	102,35 m²

Non compatible avec le pack 2 en 1


LEGENDE	
LL	LAVE-LINGE
LV	LAVE-VAISSELLE
EV	EVIER
TRI	TRI SELECTIF
MP	MODULE PACK (SI PACK CUIS. ACHETE EN SUPPLEMENT)
CUI	BLOC CUISSON
R	REFRIGERATEUR
LC	LINEAIRE COMPLEMENT. (EXIGENCE NF HABITAT)
NO	NOURRICES
VR	VOLET ROULANT
ETEL	ESPACE TECH. ELEC.DU LOGEMENT
AV	ALLEGE VITREE
GC	GARDE-CORPS
OB	OSCILLO-BATTANT
BSO	BRISE SOLEIL ORIENTABLES
	SOFFITE
	RETOMBEE DE POUTRE
	SECHE-SERV.
	RADIATEUR

Hauteur sous plafond des pièces principales sauf mention particulière : 2.50 m

Echelle	0 0,5 1m	Date	02/06/2026	Indice : 0
---------	----------	------	------------	------------

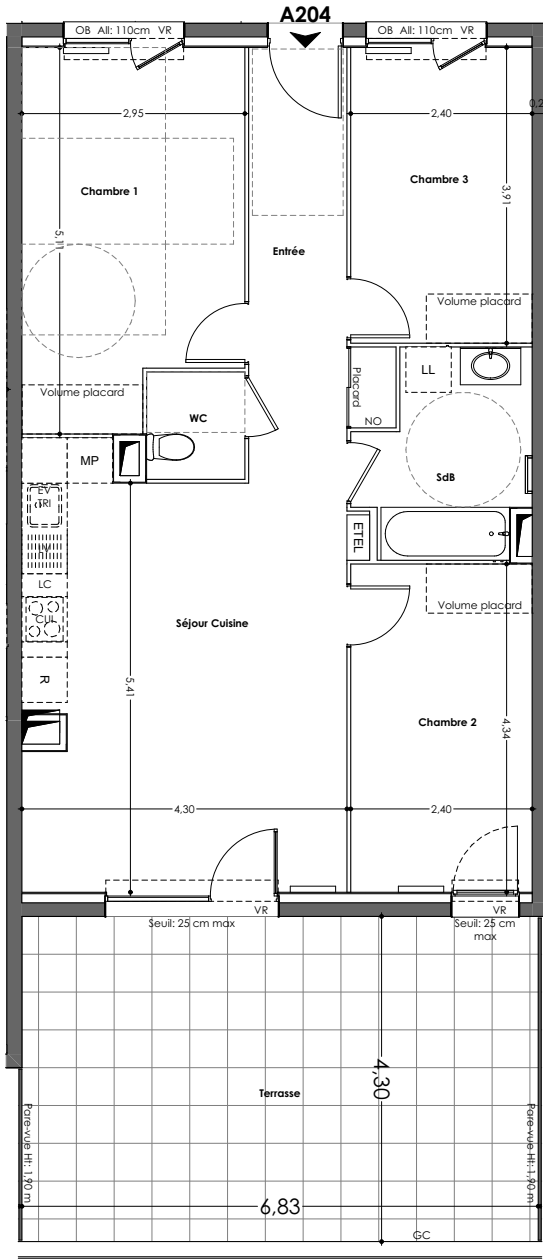

Plan des terrasses - Sans échelle

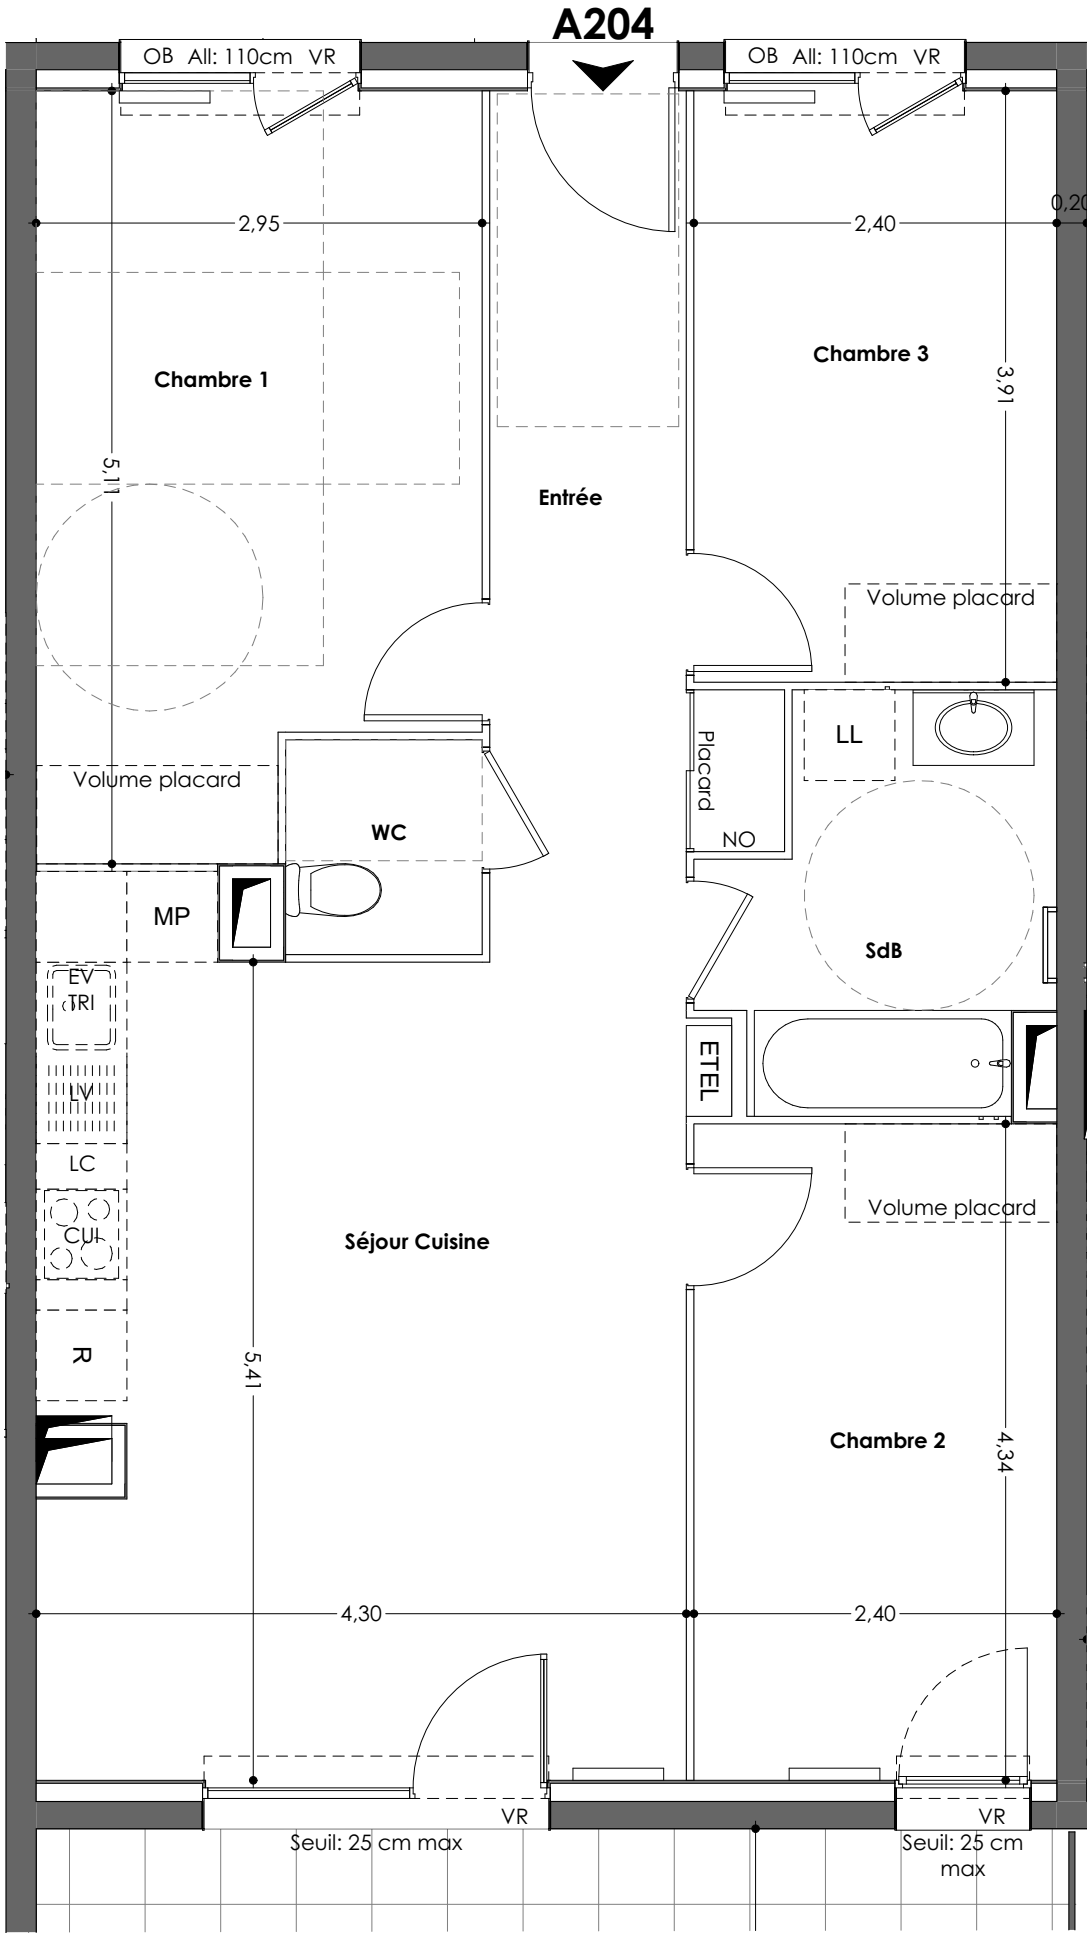

DES MODIFICATIONS SONT SUSCEPTIBLES D'ETRE APPORTEES A CE PLAN EN FONCTION DES NECESSITES TECHNIQUES OU REGLEMENTAIRES DE LA REALISATION, TANT EN CE QUI CONCERNE LES DIMENSIONS LIBRES, QUE L'EQUIPEMENT. LES SURFACES, LES HAUTEURS SOUS PLAFOND AINSI QUE LES HAUTEURS DE SEUILS OU D'ALLEGES INDIQUEES SONT APPROXIMATIVES. LES RETOMBEEES, SOFFITES, FAUX-PLAFONDS, TRAPPES DE VISITES, AINSI QUE L'EMPLACEMENT DES DESCENTES D'EAUX PLUVIALES, DES EQUIPEMENTS SANITAIRES NE SONT PAS TOUS FIGURES OU LE SONT A TITRE INDICATIF. LE NOMBRE, LA TAILLE ET L'EMPLACEMENT DES RADIATEURS SONT DONNES A TITRE INDICATIF ET SERONT PRECISES APRES ETUDE THERMIQUE. AUCUN ELEMENT DE CUISINE N'EST FOURNI HORS ACHAT PACK.

Log accessible ☒ Log évolutif ☐