


RESIDENCE
SUD RIVAGE

RUE DU GENERAL KOENING
59890 QUESNOY-SUR-DEULE

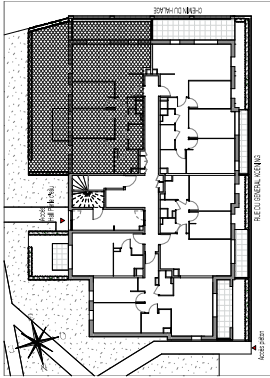

PERLE D'EAU
Appartement de 4 pièces
n°2001 au Rez de jardin


SÉJOUR / CUISINE	28.65 m²
CHAMBRE 1	12.75 m²
CHAMBRE 2	10.75 m²
CHAMBRE 3	9.70 m²
WC	1.45 m²
SDB	4.55 m²
DGT	6.60 m²
BUANDERIE	3.10 m²
SURFACE TOTALE HABITABLE	77.55 m²
TERRASSE	4.50 m²
JARDIN PRIVATIF	48.50 m²
LOGGIA	14.80 m²
SURFACE TOTALE PRIVATIVE	145.35 m²

LEGENDE

CUI	BLOC CUISSON
LL	LAVÉ-LINGE
LV	LAVES/VAISSELLE
TRI	TRI SELECTIF
MP	MODULE PACK (8 PACK) D'APPAREILS EN SUPPLÉMENT
AV	ALLÈGE VITRÉE
GC	GARDE-CORPS
OB	OSCILLO-BATTANT
ETEL	ESPACE TECH. ELEC. DU LOGEMENT
SOFFITE	SOFFITE
RECARBEE DE POUTRE	RECARBEE DE POUTRE
CLOISON SDB	CLOISON SDB
RACINEUR	RACINEUR
SECH-SERV.	SECH-SERV.

Echelle	0 1	Date	20.06.25	Indice	0
---------	-----	------	----------	--------	---

Hauteur sous plafond des pièces principales sauf mention particulière : 2.60 m

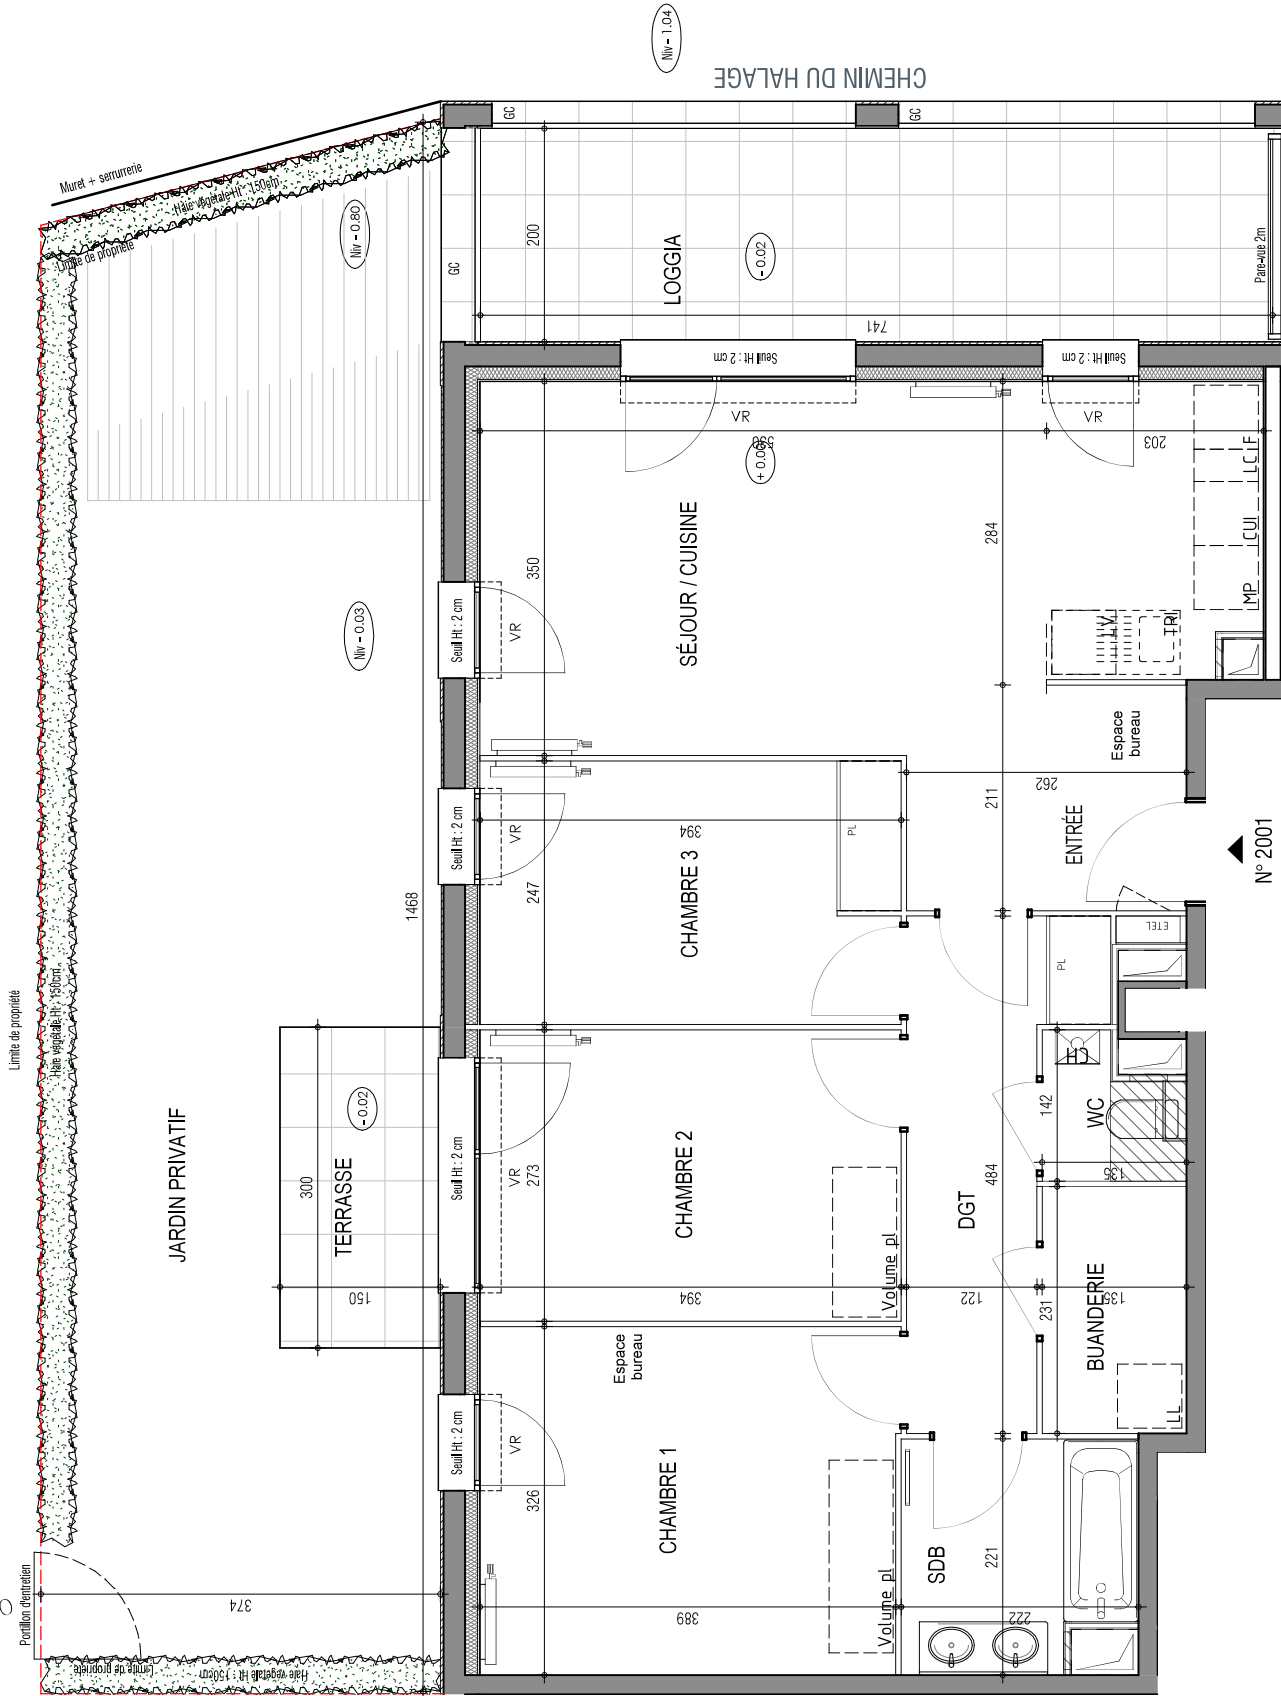

DES MODIFICATIONS SONT SUSCEPTIBLES D'ÊTRE APPORTÉES À CE PLAN EN FONCTION DES BESOINS TECHNIQUES OU RÉGLEMENTAIRES DE LA RÉALISATION, TANT EN CE QUI CONCERNE LES DIMENSIONS LIBRES QUE L'ÉQUIPEMENT. LES SURFACES, LES HAUTEURS SOUS PLAFOND ANSIQUE LES HAUTEURS DE SEUILS OU D'ALLÈGES INDICUÉES SONT APPROXIMATIVES. LES RETOMBÉES, SOFFITES, FAUX-PLAFONDS, TRAPPES DE VISITES, ANSIQUE L'EMPLACEMENT DES DESCENTES D'EAUX PLUVIALES DES ÉQUIPEMENTS SANITAIRES NE SONT PAS TOUS FIGURÉS OU LE SONT À TITRE INDICATIF. LE NOMBRE, LA TAILLE ET L'EMPLACEMENT DES RACINEURS SONT DONNÉS À TITRE INDICATIF ET SERONT PRÉCISÉS APRÈS ÉTUDE THERMIQUE, AUCUN ÉLÉMENT DE CUISINE N'EST FOURNI HORS ACHAT PACK.