




RESIDENCE
SUD RIVAGE

RUE DU GENERAL KOENING
59890 QUESNOY-SUR-DEULE

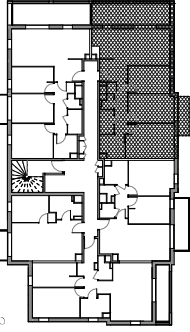

PERLE D'EAU
Appartement de 4 pièces
n°2102 au 1er Étage


SÉJOUR / CUISINE	26.35 m²
CHAMBRE 1	14.45 m²
CHAMBRE 2	11.70 m²
CHAMBRE 3	10.10 m²
WC	1.40 m²
DGT	6.60 m²
SDB	4.95 m²
BUANDERIE	3.10 m²
SURFACE TOTALE HABITABLE	80.65 m²
BALCON	4.30 m²
LOGGIA	14.85 m²
SURFACE TOTALE PRIVATIVE	99.80 m²

LEGENDE

LL	LAVÉ-LINGE	CUI	BLOC CUISSON
LV	LAVÉ-VAISSELLE	F	REFRIGERATEUR
TRI	TRI SELECTIF	LC	LINÉAIRE COMPLÉMENTAIRE (EXIGENCE NF HABITAT)
MP	MODULE PACK (81 PACK SUPPLÉMENTAIRE EN SUPPLÉMENT)	VR	VERRE DE CHAMBRE < 75cm DU SUPPLÉMENT
AV	ALÈGE VITRÉE	VR	VOLET ROULANT
GC	GARDE-CORPS	CH	CHAUDIERE
OB	OSICLO-BATTANT	ETEL	ESPACE TECH. ELEC. DU LOGEMENT
	SOFFITE		CLOISON SDB
	RECARREE DE POUTRE		RADIATEUR
			SECHÉ-SERV.

Hauteur sous plafond des pièces principales sauf mention particulière : 2.60 m

Echelle	0 1	Date	20.06.25
		Indice	: 0

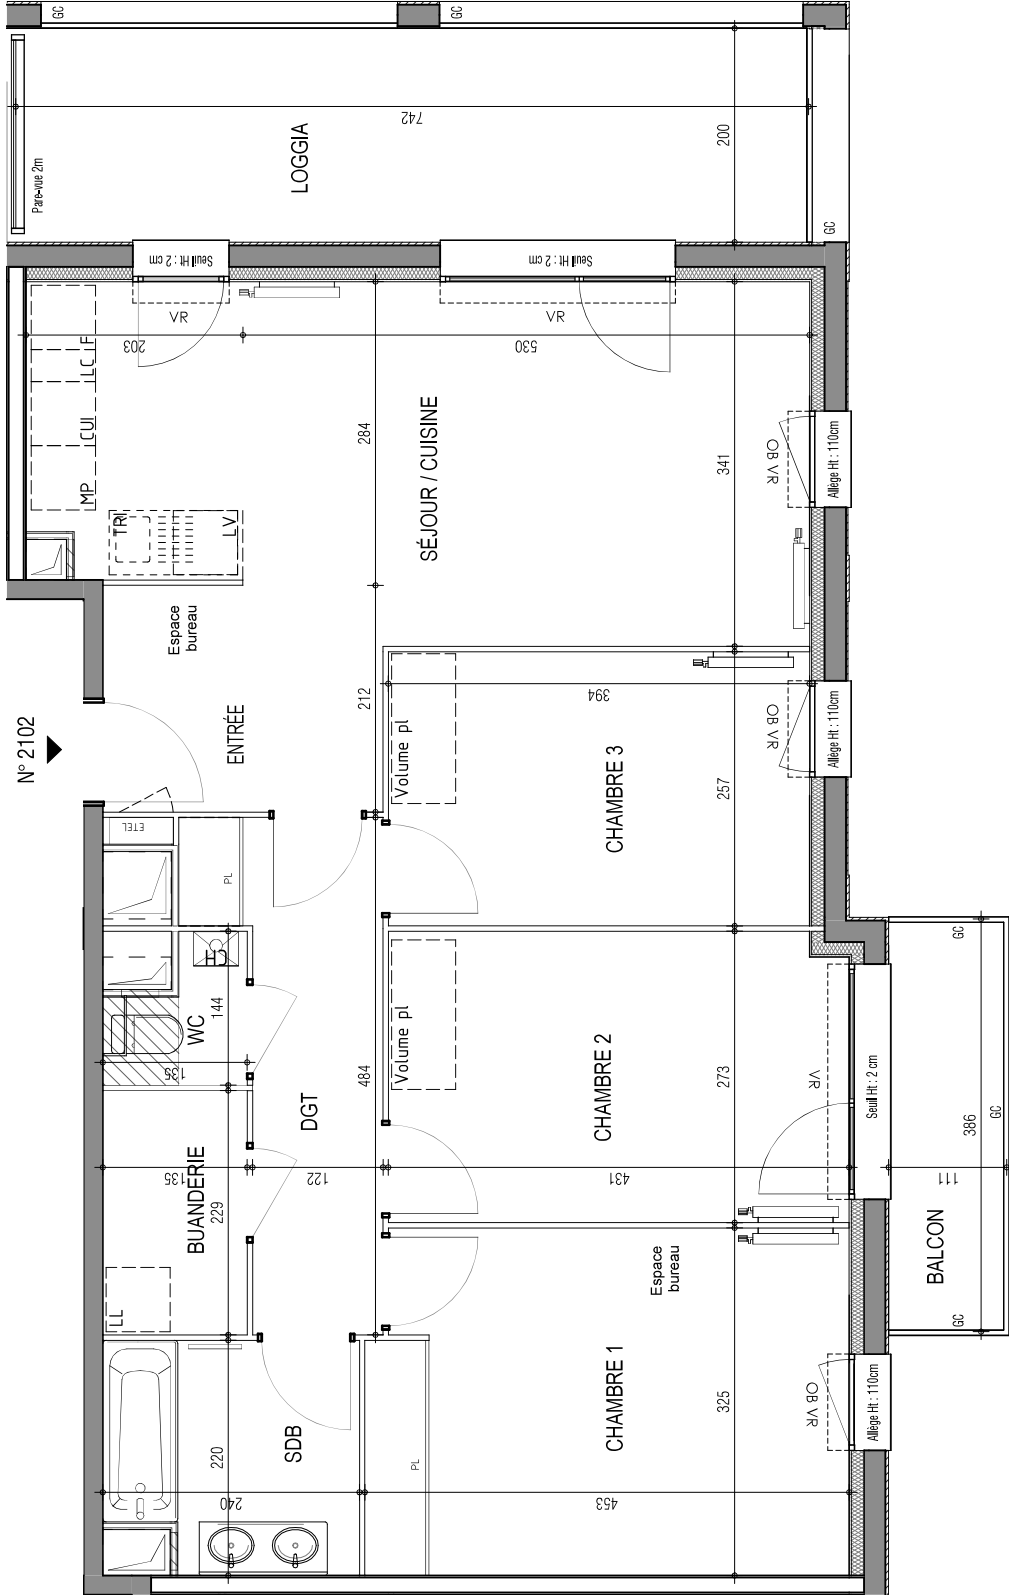

DES MODIFICATIONS SONT SUSCEPTIBLES D'ÊTRE APPORTÉES À CE PLAN EN FONCTION DES NECESSITES TECHNIQUES OU REGLEMENTAIRES DE LA REALISATION, TANT EN CE QUI CONCERNE LES DIMENSIONS LIBRES QUE L'EQUIPEMENT. LES SURFACES, LES HAUTEURS SOUS PLAFOND ANSIQUE LES HAUTEURS DE SEUILS OU D'ALLEGES INDIQUEES SONT APPROXIMATIVES. LES RETOMBÉES, SOFFITES, FAUX-PLAFONDS, TRAPPES DE VISITES, ANSIQUE L'EMPLACEMENT DES DESCENTES D'EAUX PLUVIALES, DES EQUIPEMENTS SANITAIRES NE SONT PAS TOUS FIGURES OU LE SONT A TITRE INDICATIF. LE NOMBRE, LA TAILLE ET L'EMPLACEMENT DES RADIATEURS SONT DONNES A TITRE INDICATIF ET SERONT PRECISES APRES ETUDE THERMIQUE, AUCUN ELEMENT DE CUISINE N'EST FOURNI HORS ACHAT PACK.

