


RESIDENCE
SUD RIVAGE

RUE DU GENERAL KOENIG
59890 QUESNOY-SUR-DEULE

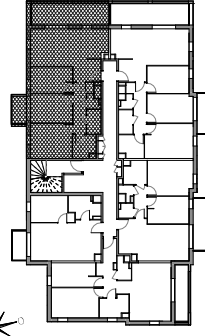

PERLE D'EAU

Appartement de 4 pièces
n°2101 au 1er Étage


SEJOUR / CUISINE	28.65 m²
CHAMBRE 1	12.75 m²
CHAMBRE 2	10.75 m²
CHAMBRE 3	9.70 m²
WC	1.45 m²
SDB	4.55 m²
DGT	6.60 m²
BUANDERIE	3.10 m²
SURFACE TOTALE HABITABLE	77.55 m²
BALCON	3.85 m²
LOGGIA	14.80 m²
SURFACE TOTALE PRIVATIVE	96.20 m²

LEGENDE

[illegible]

Hauteur sous plafond des pièces principales sauf mention particulière : 2.50 m

Echelle	Date	Indice : 0
0	20.06.25	
1		

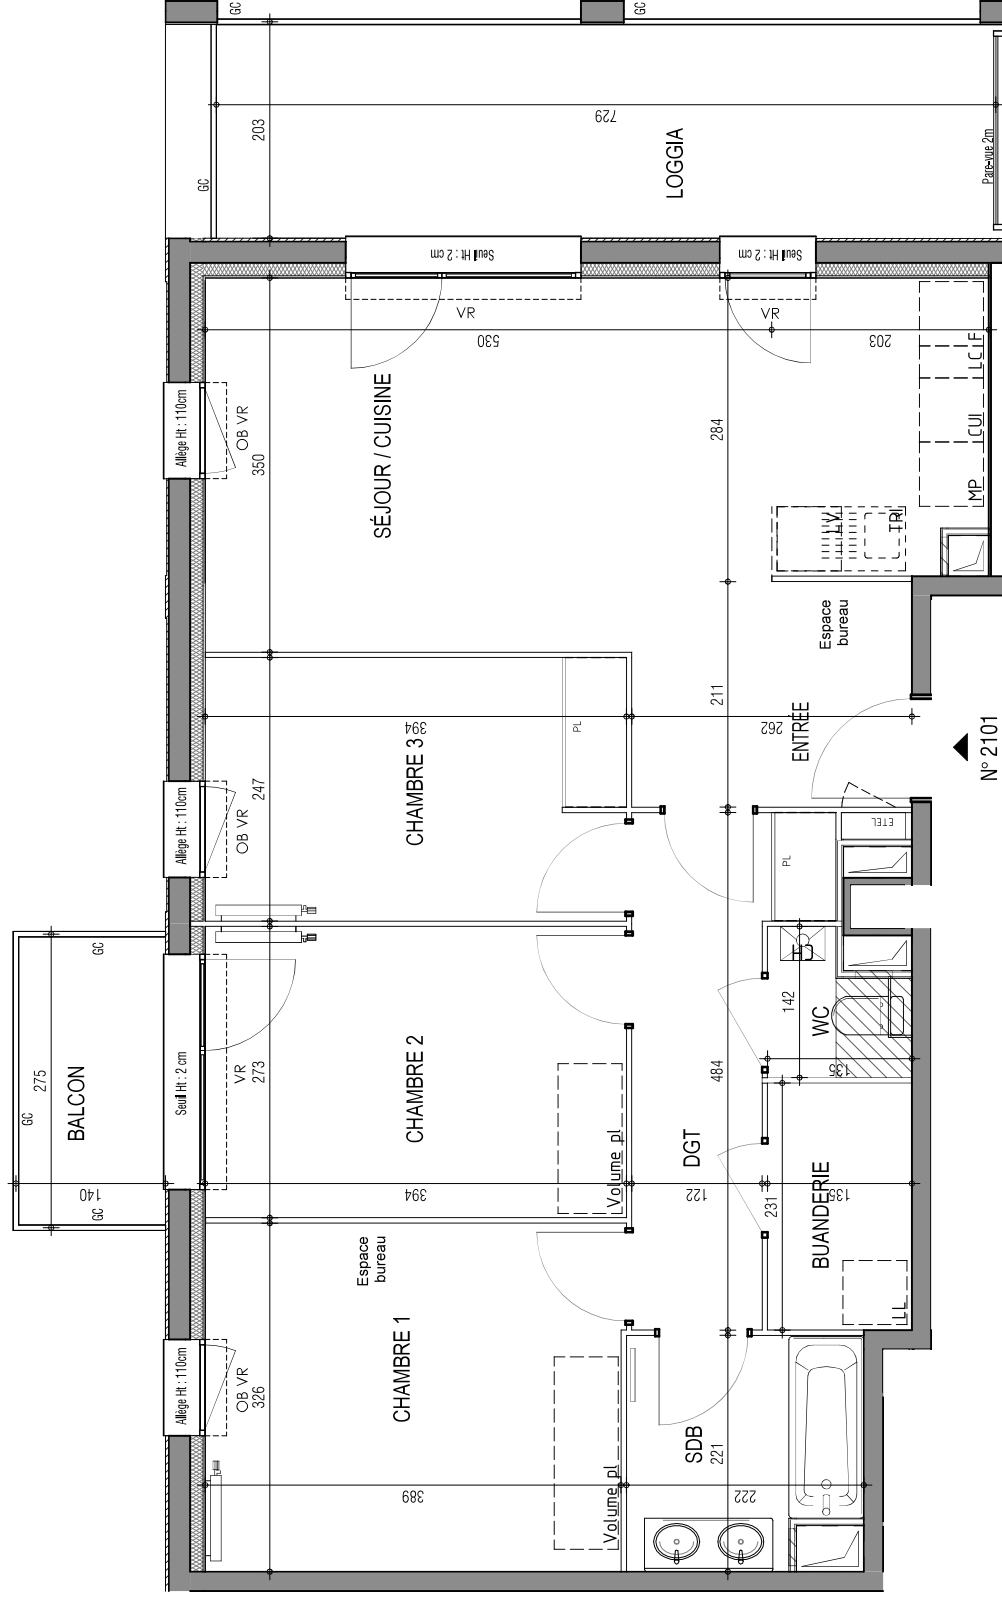

DES MODIFICATIONS SONT SUSCEPTIBLES D'ÊTRE APPORTÉES A CE PLAN EN FONCTION DES NECESSITES TECHNIQUES OU REGLEMENTAIRES DE LA REALISATION, TANT EN CE QUI CONCERNE LES DIMENSIONS LIBRES, QUE L'EQUIPEMENT, LES SURFACES, LES HAUTEURS SOUS PLAFOND AINSI QUE LES HAUTEURS DE SEUILS OU D'ALLÈGES INDIQUEES SONT APPROXIMATIVES, LES RETOMBÉES, SOFTÉES, FAUX-PLAFONDS, TRAPPES DE VISITES, ANSQUE L'EMPLACEMENT DES DEUX PLUVALES, DES EQUIPEMENTS SANITAIRES NE SONT PAS TOUTES HEURES OU LE SONT A TITRE INDICATIF. LE NOMBRE, LA TAILLE ET L'EMPLACEMENT DES RADIATEURS SONT DONNÉS A TITRE INDICATIF ET SERONT PRÉCISÉS APRÈS ÉTUDE. THERMIQUE, AUCUN ÉLÉMENT DE CUISINE N'EST FOURNI ROUS ACHAT PACK.