




RESIDENCE
SUD RIVAGE

RUE DU GENERAL KOENING
59890 QUESNOY-SUR-DEULE

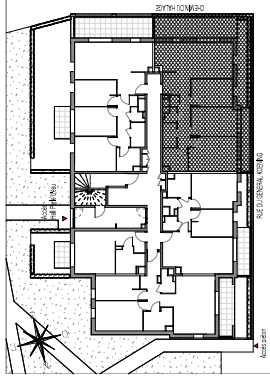


PERLE D'EAU
Appartement de 4 pièces
n°2002 au Rez de jardin

SÉJOUR / CUISINE	28.35 m²
CHAMBRE 1	14.45 m²
CHAMBRE 2	11.70 m²
CHAMBRE 3	10.10 m²
WC	1.40 m²
DGT	6.60 m²
SDB	4.95 m²
BUANDERIE	3.10 m²
SURFACE TOTALE HABITABLE	80.65 m²
TERRASSE	5.55 m²
JARDIN PRIVATIF	11.00 m²
LOGGIA	15.85 m²
SURFACE TOTALE PRIVATIVE	112.05 m²

LEGENDE	
CUI	BLOC CUISSON
LL	LAVÉ-LINGE
LV	LAVÉ-VAISSELLE
TRI	TRI SELECTIF
MP	MODULE PACK (8 PACK CUISSON + 10 LITRES EN SUPPLÉMENT)
AV	ALLÈGE VITREE
GC	GARDE-CORPS
OB	OSCILLO-BATTANT
ETEL	ESPACE TECH. ELEC. DU LOGEMENT
SOFFITE	SOFFITE
RECARRE DE POUTRE	RECARRE DE POUTRE
CLOISON SDB	CLOISON SDB
RACINEUR	RACINEUR
SECHÉ-SERV.	SECHÉ-SERV.

Hauteur sous plafond des pièces principales sauf mention particulière : 2.60 m

Echelle	0 1	Date	20.06.25	Indice	0
---------	-----	------	----------	--------	---

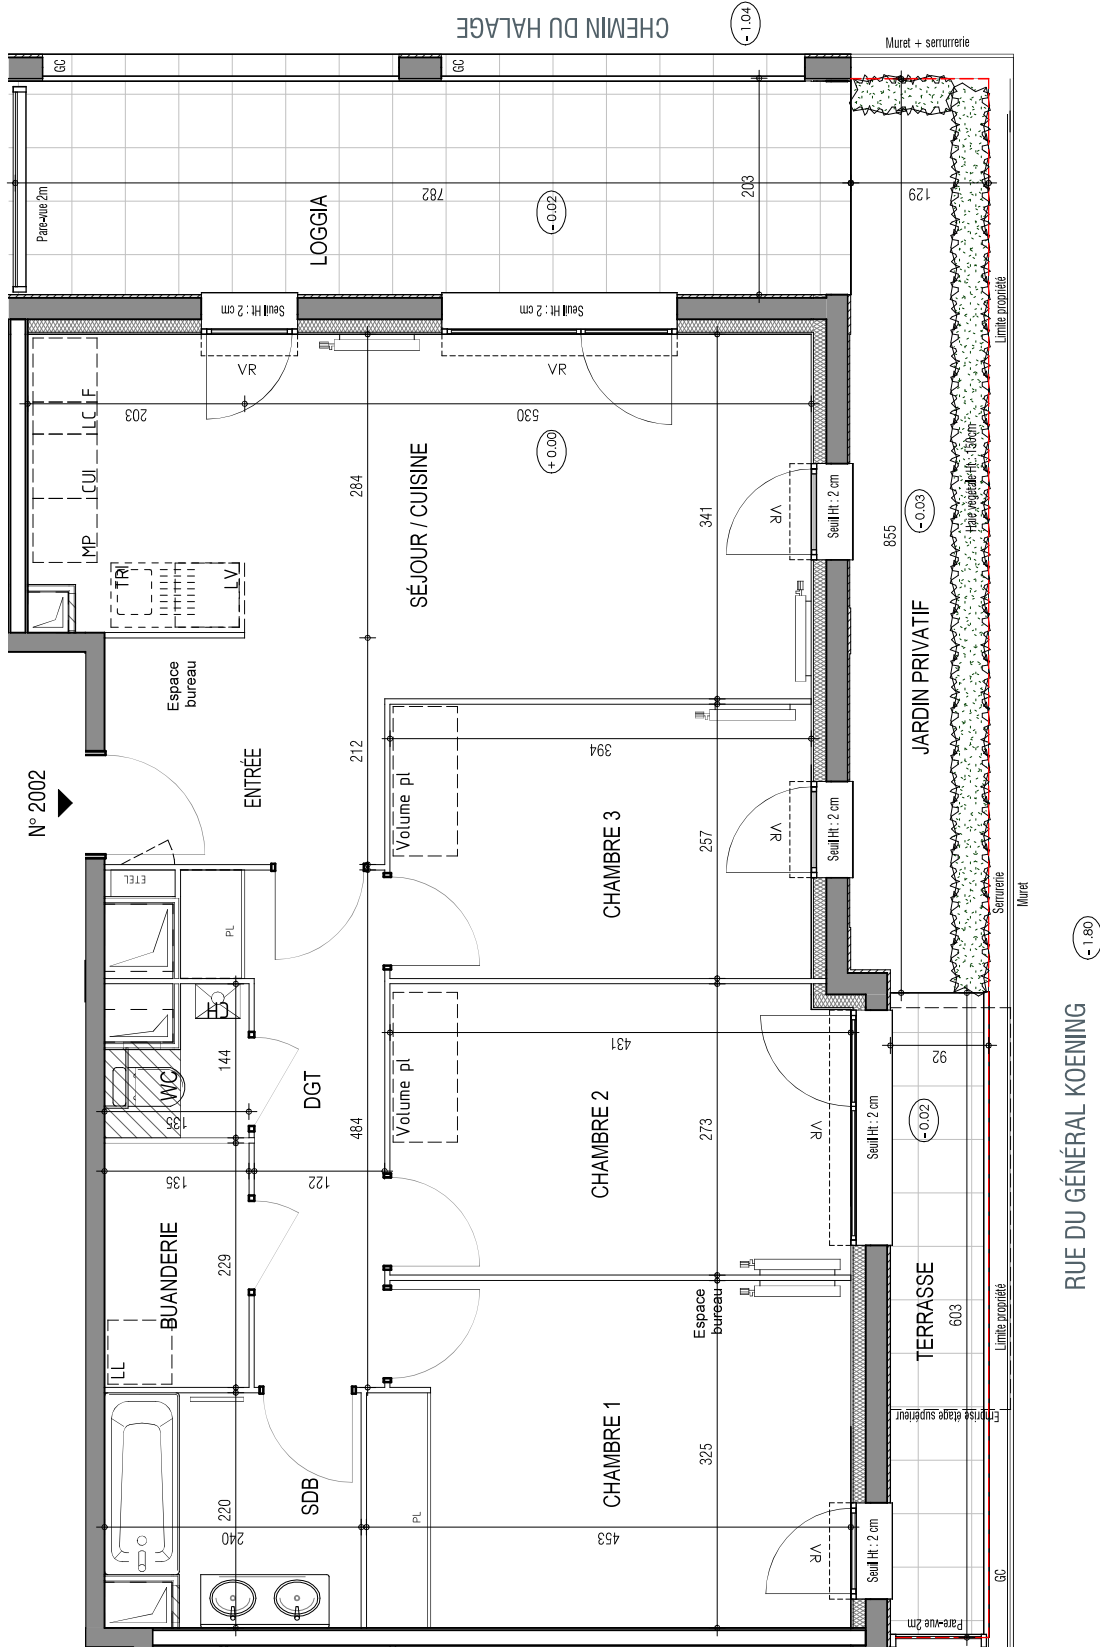

RUE DU GÉNÉRAL KOENING