




RESIDENCE
SUD RIVAGE

RUE DU GENERAL KOENING
59890 QUESNOY-SUR-DEULE

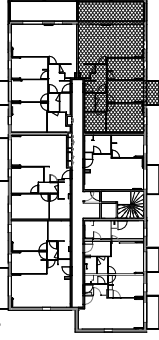

DOUCE ROSEE

Appartement de 4 pièces
n°3106 au 1er Étage


SÉJOUR / CUISINE	29.20 m²
CHAMBRE 1	13.55 m²
CHAMBRE 2	10.30 m²
CHAMBRE 3	10.05 m²
ENTRÉE	6.00 m²
SDB	4.65 m²
DGT	2.50 m²
WC	2.45 m²
BUANDERIE	2.40 m²
SURFACE TOTALE HABITABLE	81.10 m²
LOGGIA	16.10 m²
BALCON	3.85 m²
SURFACE TOTALE PRIVATIVE	101.05 m²

LEGENDE

LL	LAVÉ-INGE	CUI	BLOC CUISSON
LV	LAVÉ-VAISSELLE	F	REFRIGERATEUR
TRI	TRI SELECTIF	LC	LINÉAIRE COMB. ÉLÉMENT. (EXIGENCE NF HABITAT)
MP	MODULE PACK (81 PACK SANS GARDE-CORPS EN SUPPLÉMENT)	VR	VERRE DE SÉCURITÉ (EXIGENCE NF HABITAT)
AV	ALÈGE VITRÉE	VR	VOLET ROLANT
GC	GARDE-CORPS	CH	CHAUDIERE
OB	OSICLO-BATTANT	ETEL	ESPACE TECH. ELEC. DU LOGEMENT
SOFFITE	SOFFITE	CLOISON S&D	CLOISON S&D
RECARREE DE POUTRE	RECARREE DE POUTRE	RADIATEUR	RADIATEUR
		SECHE-SERV.	SECHE-SERV.

Hauteur sous plafond des pièces principales sauf mention particulière : 2.50 m

Echelle	0 1	Date	20.06.25
		Indice	: 0

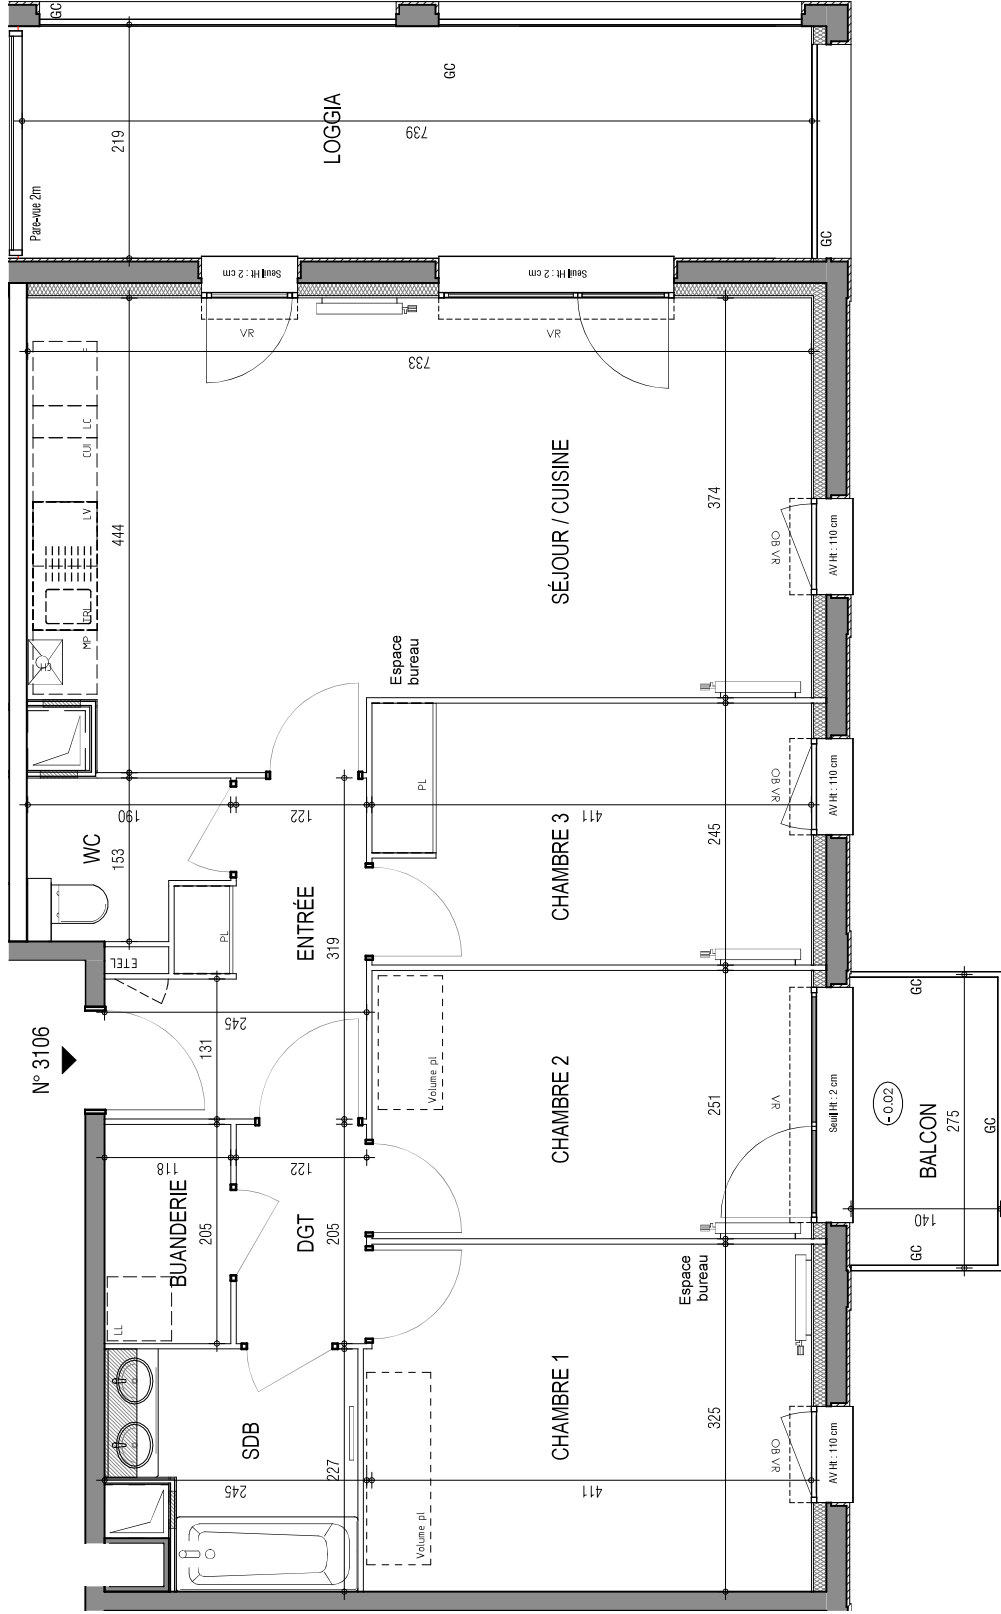

DES MODIFICATIONS SONT SUSCEPTIBLES D'ÊTRE APPORTÉES À CE PLAN EN FONCTION DES NECESSITES TECHNIQUES OU REGLEMENTAIRES DE LA REALISATION, TANT EN CE QUI CONCERNE LES DIMENSIONS LIBRES QUE L'EQUIPEMENT. LES SURFACES, LES HAUTEURS SOUS PLAFOND ANS QUE LES HAUTEURS DE SEUILS OU D'ALÈGES INDIQUEES SONT APPROXIMATIVES. LES RETOMBÉES, SOFFITES, FAUX-PLAFONDS, TRAPPES DE VISITES, ANS QUE L'EMPLACEMENT DES DESCENTES D'EAUX PLUVIALES, DES EQUIPEMENTS SANITAIRES NE SONT PAS TOUS FIGURES OU LE SONT À TITRE INDICATIF. LE NOMBRE, LA TAILLE ET L'EMPLACEMENT DES RADIATEURS SONT DONNES À TITRE INDICATIF ET SERONT PRÉCISÉS APRÈS ÉTUDE THERMIQUE, AUCUN ÉLÉMENT DE CUISINE N'EST FOURNI HORS ACHAT PACK.

