




RESIDENCE
SUD RIVAGE

RUE DU GENERAL KOENING
59890 QUESNOY-SUR-DEULE

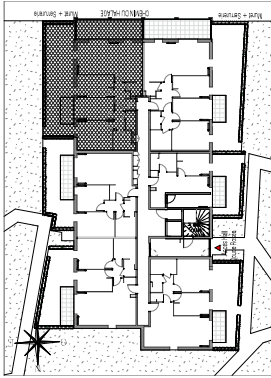

DOUCE ROSEE

Appartement de 4 pièces
n°3004 au Rez de jardin


SÉJOUR / CUISINE	28.70 m²
CHAMBRE 1	13.35 m²
CHAMBRE 2	10.30 m²
CHAMBRE 3	10.25 m²
ENTRÉE	6.00 m²
SDB	4.65 m²
BUANDERIE	2.60 m²
DGT	2.55 m²
WC	2.45 m²
SURFACE TOTALE HABITABLE	80.85 m²
TERRASSE	4.50 m²
LOGGIA	16.75 m²
JARDIN PRIVATIF	40.85 m²
SURFACE TOTALE PRIVATIVE	142.95 m²

LEGENDE

LL	LAVÉ-INGE	CUI	BLOC CUISSON
LV	LAVÉ-VAISSELLE	F	REFRIGERATEUR
TRI	TRI SELECTIF	LC	LINÉAIRE CARRÉMENT (EXIGENCE NF HABITAT)
MP	MODULE PACK (8 PACK CUISSON + 4 EN SUPPLÉMENT)	LM	LIMITES CHAMBRES (EXIGENCE NF HABITAT)
AV	ALÈGE VITRÉE	VR	VOLET ROLANT
GC	GARDE-CORPS	CH	CHAUDIERE
OB	OSCILLO-BATTANT	ETEL	ESPACE TECH. ELEC. DU LOGEMENT
	SOFFITE		CLOISON SdO
	RECAMBRE DE POUTRE		RADIATEUR
			SECHE-SERV.

Hauteur sous plafond des pièces principales sauf mention particulière : 2.60 m

Echelle 0 1 20.06.25 Date 20.06.25 Indice : 0

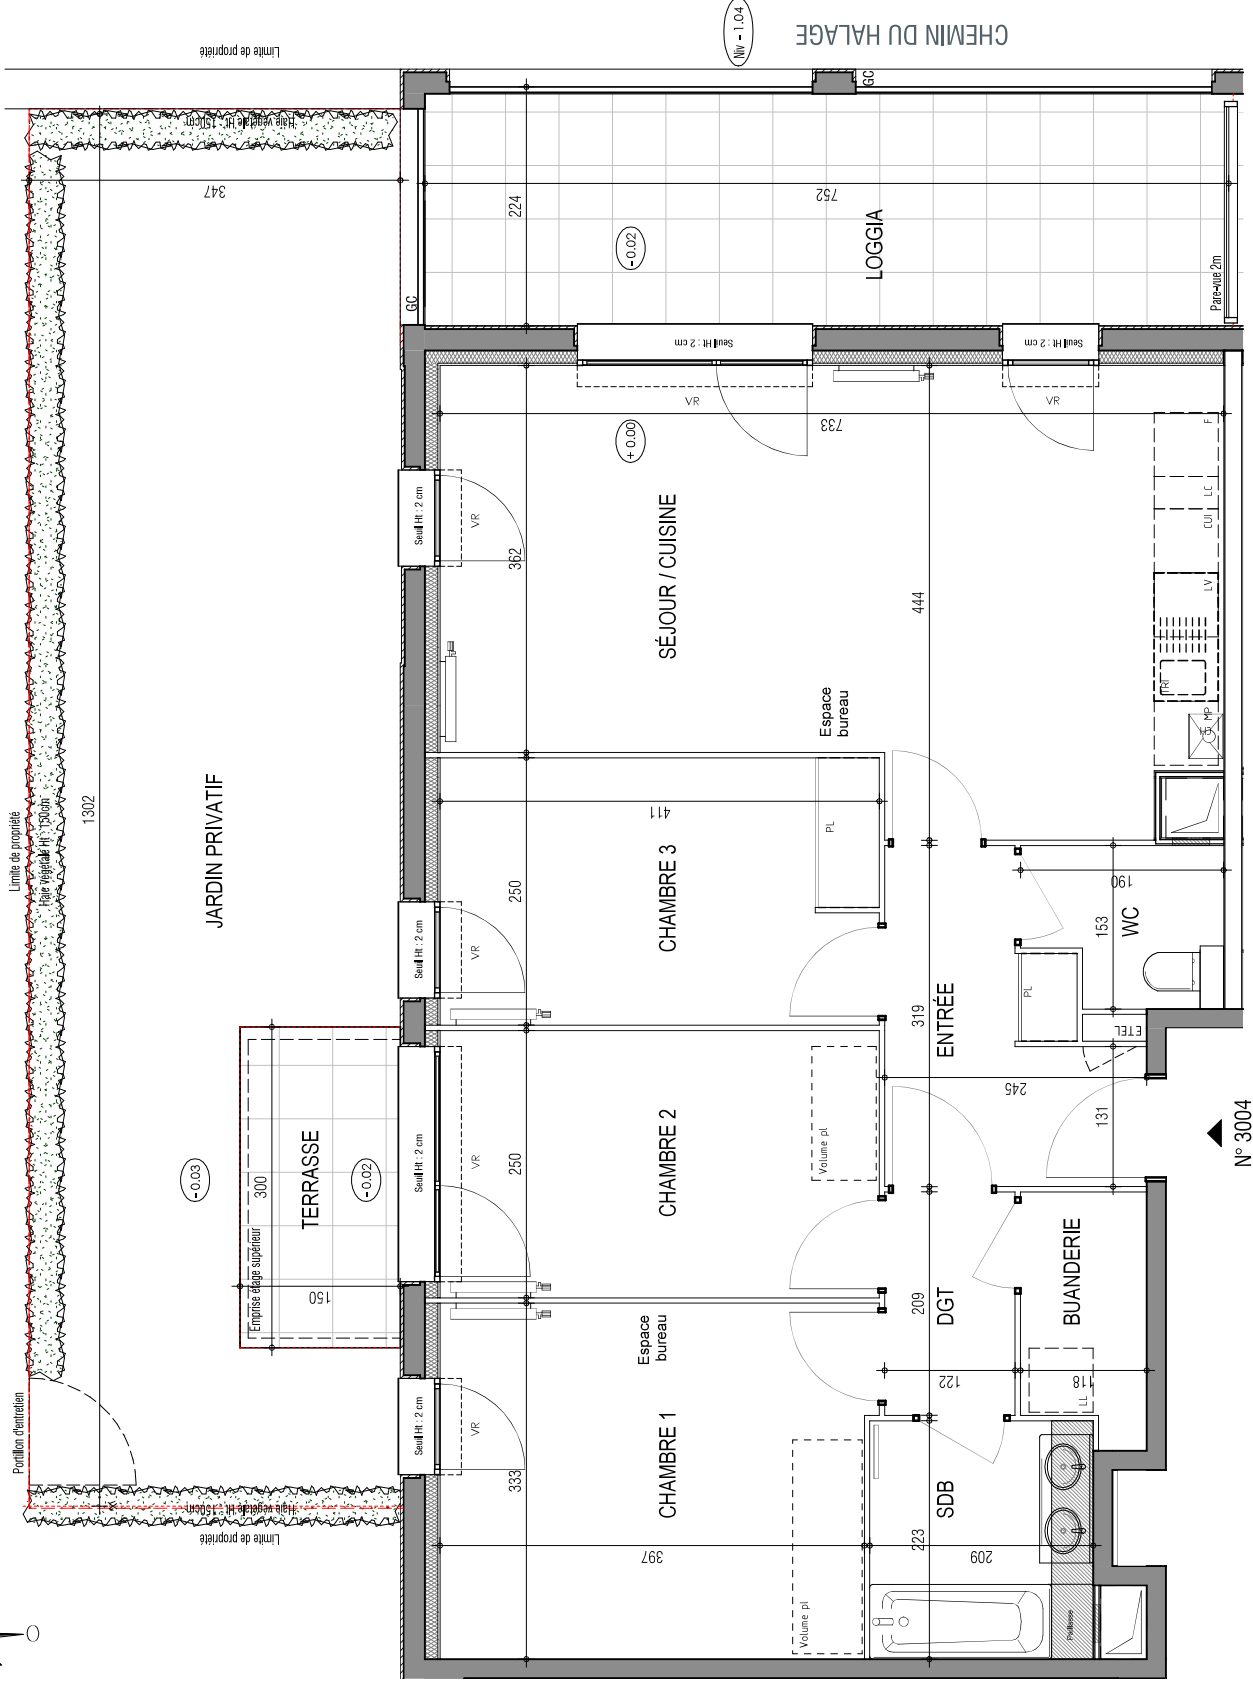

DES MODIFICATIONS SONT SUSCEPTIBLES D'ÊTRE APPORTÉES À CE PLAN EN FONCTION DES NECESITES TECHNIQUES OU REGLEMENTAIRES DE LA REALISATION, TANT EN CE QUI CONCERNE LES DIMENSIONS LIBRES, QUE L'EQUIPEMENT, LES SURFACES, LES HAUTEURS SOUS PLAFOND ANSIQUE LES HAUTEURS DE SEUILS OU VALLÉES INDIQUEES SONT APPROXIMATIVES, LES RETOMBÉES, SOFFITES, FAUX-PLAFONDS, TRAPPES DE VISITES, ANSIQUE L'EMPLACEMENT DES DESCENTES D'EAUX PLUVIALES DES EQUIPEMENTS SANITAIRES NE SONT PAS TOUS FIGURES OU LE SONT À TITRE INDICATIF. LE NOMBRE, LA TAILLE ET L'EMPLACEMENT DES RADIATEURS SONT DONNES À TITRE INDICATIF ET SERONT PRÉCISÉS APRÈS ÉTUDE THERMIQUE, AUCUN ÉLÉMENT DE CUISINE N'EST FOURNI HORS ACHAT PACK.