


RESIDENCE
SUD RIVAGE

RUE DU GENERAL KOENING
59890 QUESNOY-SUR-DEULE

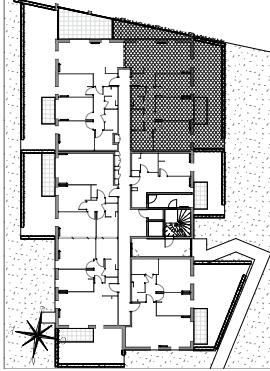

HORIZON

Appartement de 4 pièces
n° 4005 au Rez de jardin


SÉJOUR / CUISINE	28.55 m²
CHAMBRE 1	13.35 m²
CHAMBRE 2	10.20 m²
CHAMBRE 3	10.20 m²
DGT	6.60 m²
SDB	4.95 m²
BUANDERIE	3.15 m²
WC	1.45 m²
SURFACE TOTALE HABITABLE	78.45 m²
TERRASSE	4.45 m²
JARDIN PRIVATIF	38.15 m²
LOGGIA	11.10 m²
SURFACE TOTALE PRIVATIVE	132.15 m²

LEGENDE

CUI	BLOC CUISSON	LC	REFRIGERATEUR
LL	LAVAGE-INGE	LV	LAVAGE-ASSELLE
TR1	TR1 SELECTIF	MP	MODULE PACK (8 PACK)
MP	MODULE PACK (8 PACK)	AV	ALLEGES VITREES
AV	ALLEGES VITREES	OB	OSCILLO-BATTANT
GC	GARDE-CORPS	ETEL	ESPACE TECH. ELEC. DU LOGEMENT
CH	CHAUDIERE	SOFFITE	SOFFITE
RECARREE DE POUTRE		CLONTEUR	CLONTEUR
SECHE-SERV.			

Echelle	0 1 2 3 4 5 6 7 8 9 10	Date	20.06.25	Indice	0
---------	------------------------	------	----------	--------	---

Hauteur sous plafond des pièces principales sauf mention particulière : 2.60 m

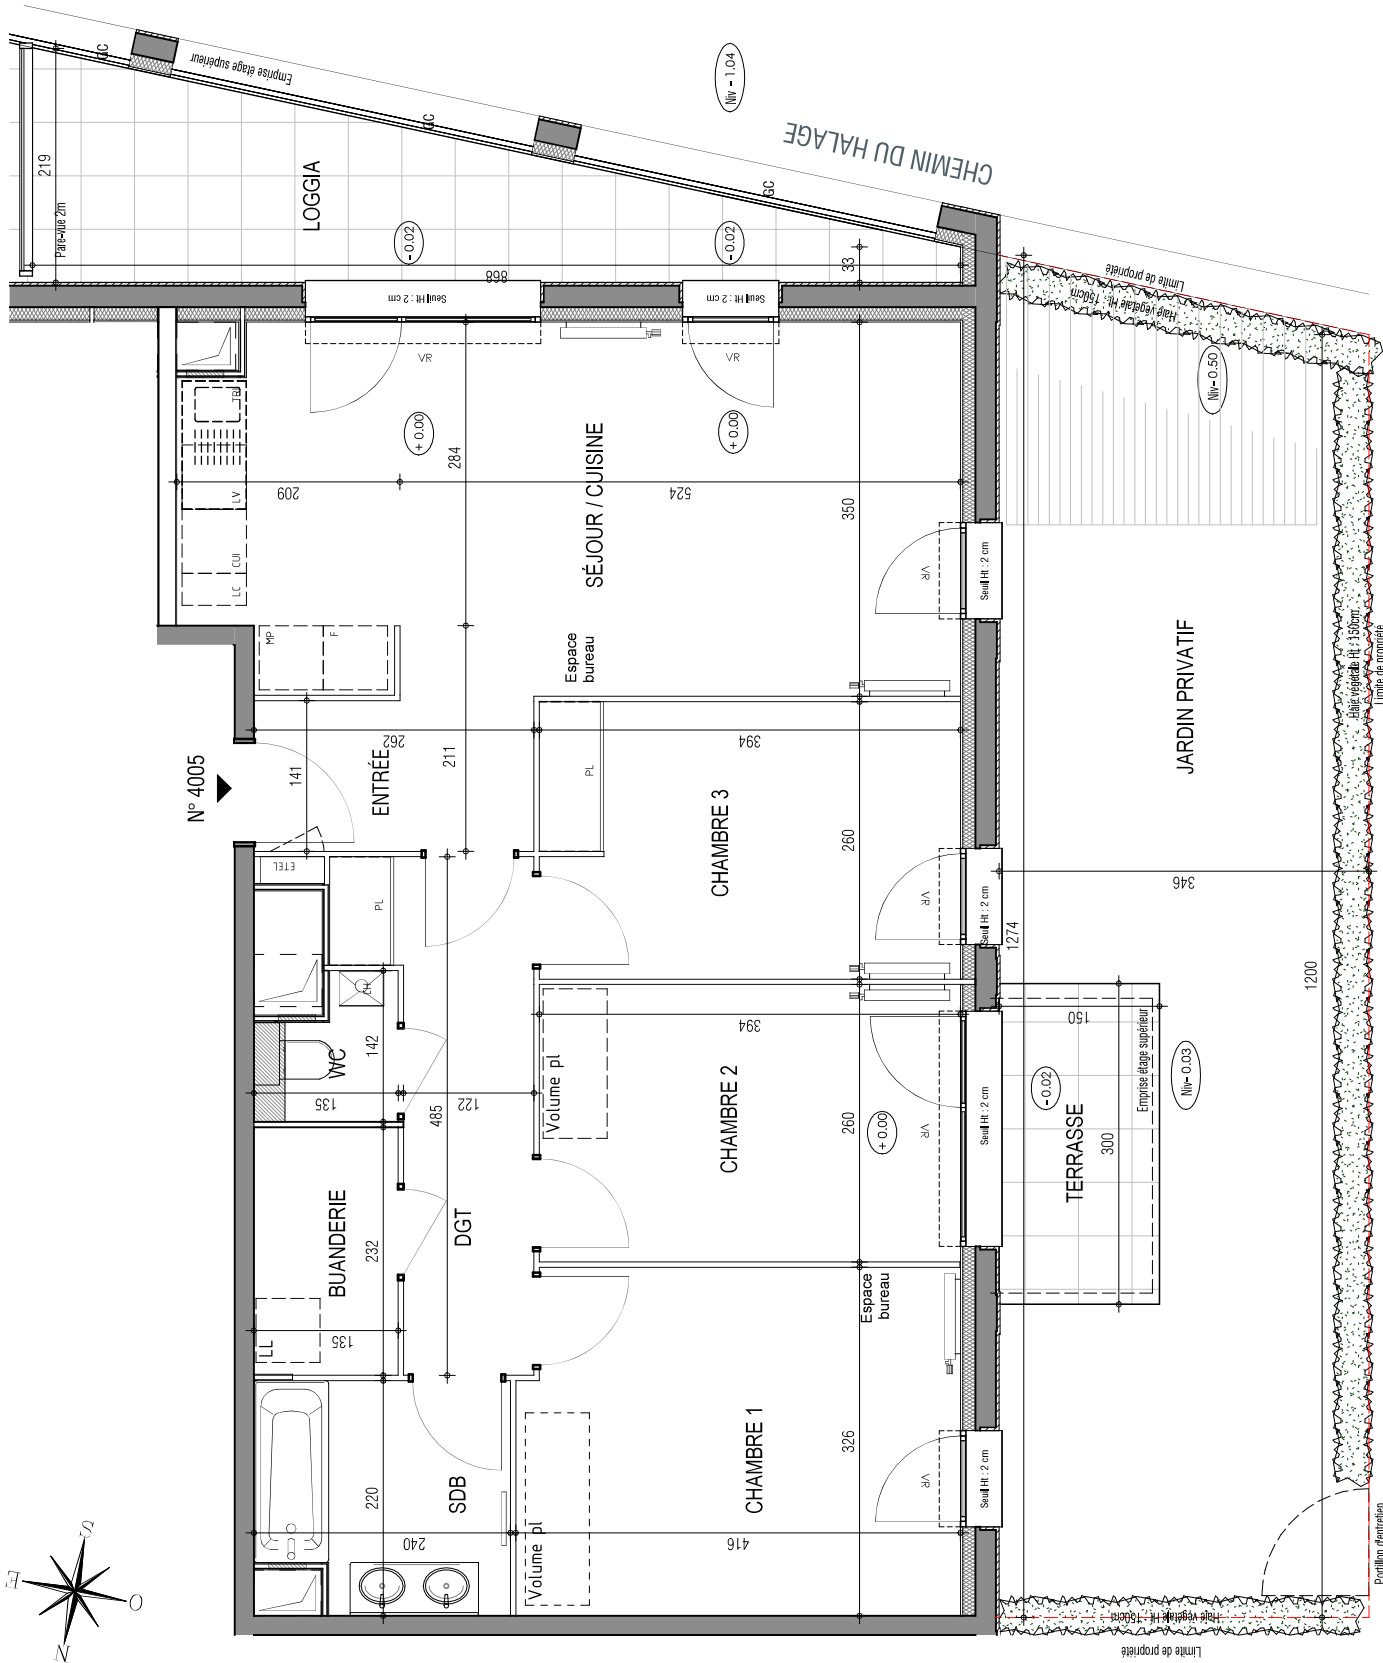

DES MODIFICATIONS SONT SUSCEPTIBLES D'ÊTRE APPORTÉES À CE PLAN EN FONCTION DES NECESSITES TECHNIQUES OU REGLEMENTAIRES DE LA REALISATION, TANT EN CE QUI CONCERNE LES DIMENSIONS LIBRES, QUE L'EQUIPEMENT, LES SURFACES, LES HAUTEURS SOUS PLAFOND ANSIQUE LES HAUTEURS DE SEUILS OU D'ALLEGES INDIQUEES SONT APPROXIMATIVES, LES RETOMBÉES, SOFFITES, FAUX-PLAFONDS, TRAPPES DE VISITES, ANSIQUE L'EMPLACEMENT DES DESCENTES D'EAUX PLUVIALES, DES EQUIPEMENTS SANITAIRES NE SONT PAS TOUS FIGURES OU LE SONT A TITRE INDICATIF. LE NOMBRE, LA TAILLE ET L'EMPLACEMENT DES RACINEURS SONT DONNES A TITRE INDICATIF ET SERONT PRECISES APRES ETUDE THERMIQUE, AUCUN ELEMENT DE CUISINE N'EST FOURNI HORS ACHAT PACK.