

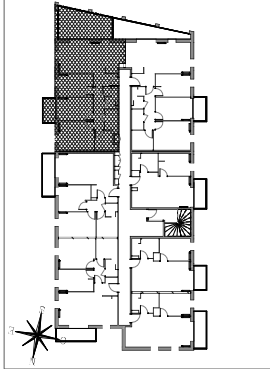


RESIDENCE
SUD RIVAGE

RUE DU GENERAL KOENING
59890 QUESNOY-SUR-DEULE

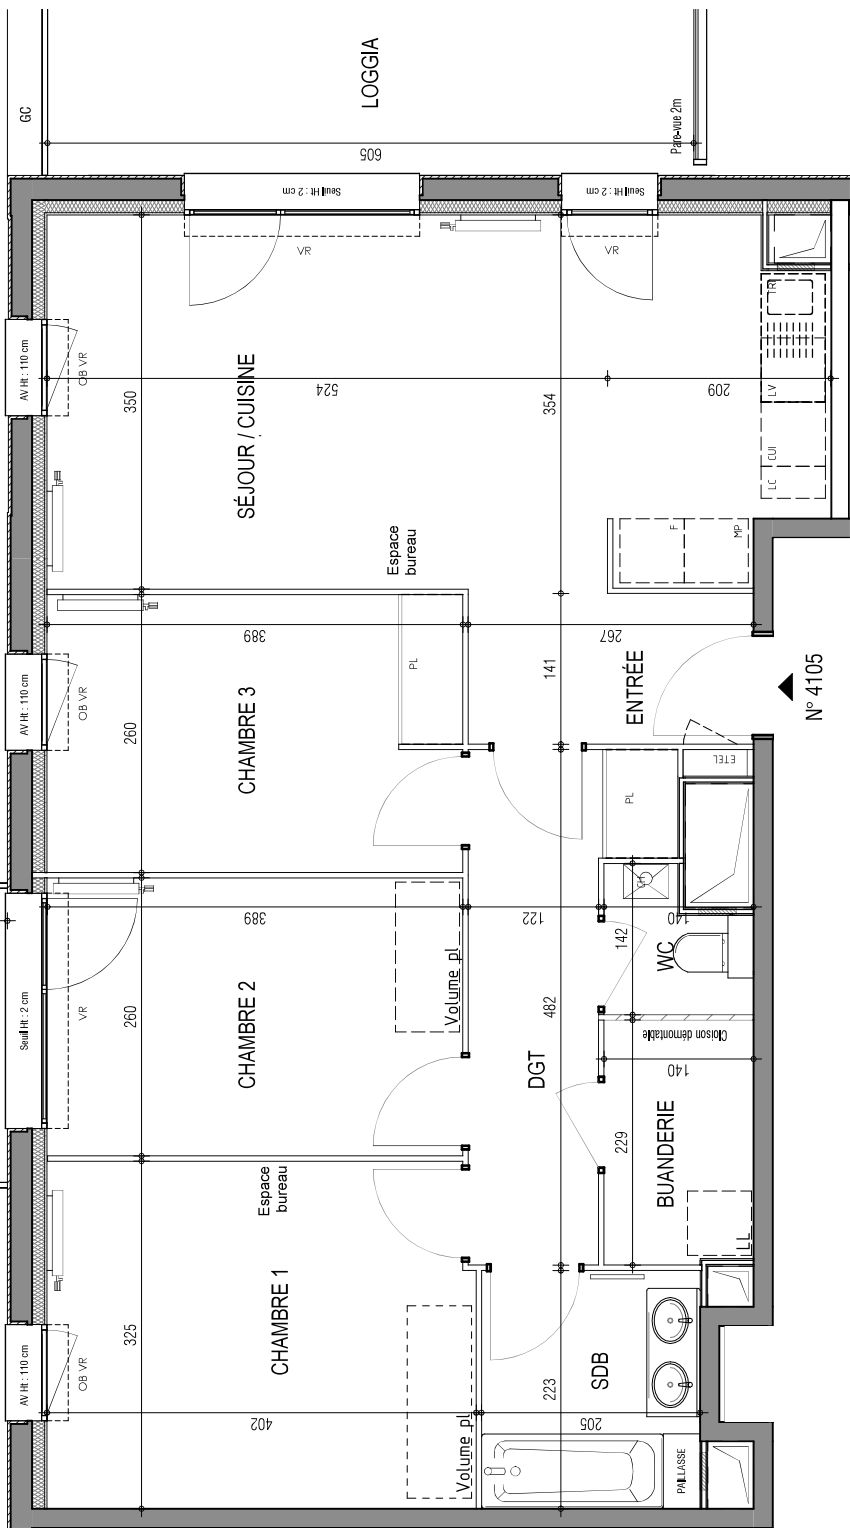

Plan des jardins et terrasses
(Sans échelle)

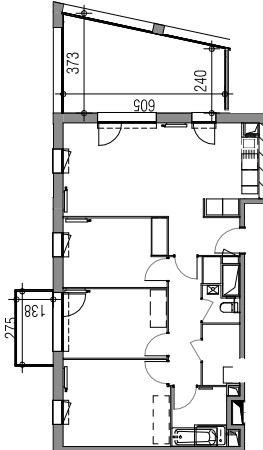

HORIZON
Appartement de 4 pièces
n°4105 au 1er Étage

SÉJOUR / CUISINE	28.60 m²
CHAMBRE 1	12.90 m²
CHAMBRE 2	10.10 m²
CHAMBRE 3	10.10 m²
DGT	6.65 m²
SDB	4.55 m²
BUANDERIE	3.20 m²
WC	1.50 m²
SURFACE TOTALE HABITABLE	77.60 m²
BALCON	3.95 m²
LOGGIA	18.65 m²
SURFACE TOTALE PRIVATIVE	100.20 m²

LEGENDE	
LL	LAVÉ-INGE
LV	LAVÉ-VAISSELLE
TRI	TRI SELECTIF
MP	MODULE PACK (8 PACK ALUMINUM + 1 EN SUPPLÉMENT)
AV	ALÈGE VITRÉE
OB	GARDE-CORPS
OC	OSCILLO-BATTANT
SOFFITE	SOFFITE
RECARREE DE POUTRE	RECARREE DE POUTRE
CUI	BLOC CUISSON
F	REFRIGÉRATEUR
LC	LINÉAIRE CANTO ÉMENT (EXIGENCE NF HABITAT)
VR	VERRE (EXIGENCE NF HABITAT)
VR	VOILET ROULANT
CH	CHAUDIERE
ETEL	ESPACE TECH. ELEC. DU LOGEMENT
CLOISON S&D	CLOISON S&D
RADIATEUR	RADIATEUR
SECHE-SERV.	SECHE-SERV.

Hauteur sous plafond des pièces principales sauf mention particulière : 2.60 m		
Echelle	0 1 3	Date
		20.06.25
		Indice : 0

DES MODIFICATIONS SONT SUSCEPTIBLES D'ÊTRE APPORTÉES À CE PLAN EN FONCTION DES NECESSITES TECHNIQUES OU REGLEMENTAIRES DE LA REALISATION, TANT EN CE QUI CONCERNE LES DIMENSIONS LIBRES QUE L'EQUIPEMENT, LES SURFACES, LES HAUTEURS SOUS PLAFOND ANSIQUE LES HAUTEURS DE SEUILS OU D'ALÈGES INDIQUEES SONT APPROXIMATIVES, LES RETOMBÉES, SOFFITES, FAUX-PLAFONDS, TRAPPES À VISITES, ANSIQUE L'EMPLACEMENT DES DESCENTES D'EAUX PLUVIALES, DES EQUIPEMENTS SANITAIRES NE SONT PAS TOUS FIGURES OU LE SONT À TITRE INDICATIF. LE NOMBRE, LA TAILLE ET L'EMPLACEMENT DES RADIATEURS SONT DONNES À TITRE INDICATIF ET SERONT PRÉCISÉS APRÈS ÉTUDE THERMIQUE, AUCUN ÉLÉMENT DE CUISINE N'EST FOURNI HORS ACHAT PACK.