


LES HAUTS DU GOLFE

Rue du Volcan - 83310 COGOLIN



VILLA N°14 Maison de 3 Pièces duplex

ENTREE	3,21 m²
SEJOUR / CUISINE	37,93 m²
SALLE DE BAINS / WC	5,06 m²
CHAMBRE 1	12,30 m²
CHAMBRE 2	9,05 m²
CHAMBRE 3	9,51 m²
DRESSING	2,30 m²
SALLE DE BAINS	3,69 m²
RANGEMENT	1,40 m²
DEGAGEMENT	3,48 m²
WC	1,13 m²
SURFACE TOTALE HABITABLE	89,06 m²
ACCES VILLA	2,87 m²
TERRASSE	8,11 m²
JARDIN	30,00 m²
SURFACE TOTALE PRIVATIVE	130,04 m²

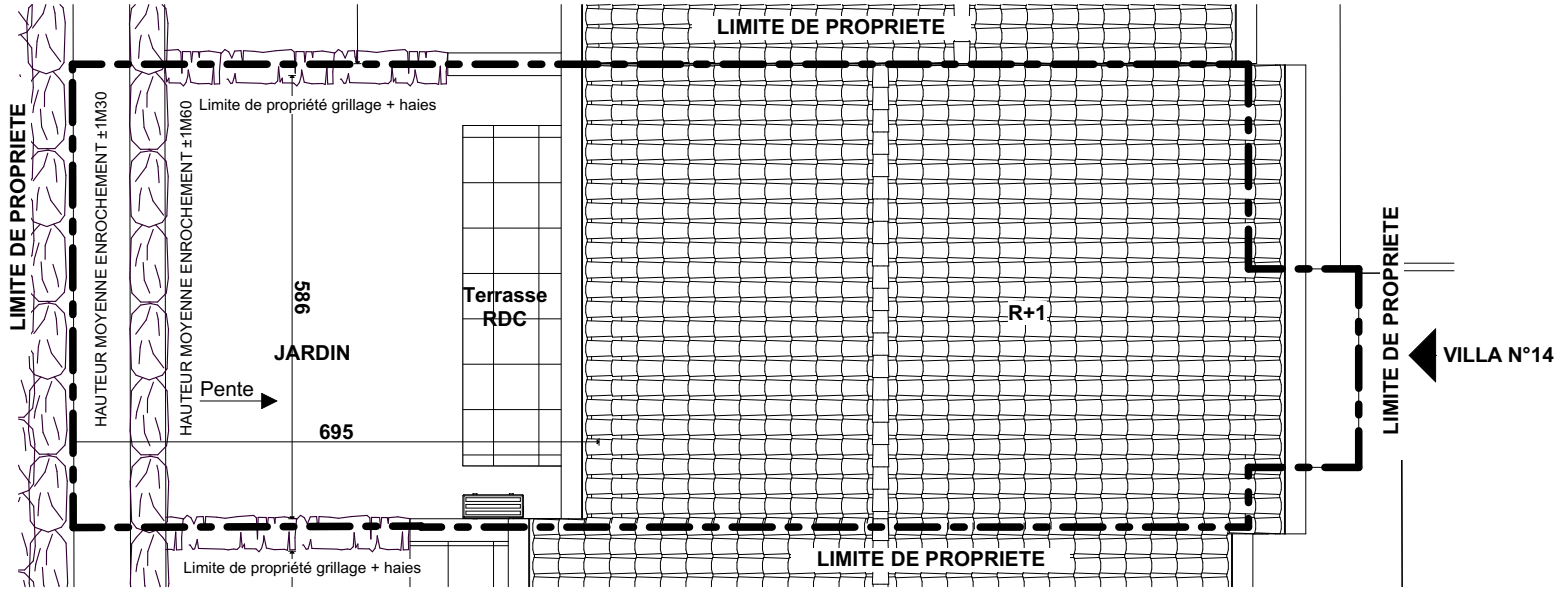

LEGENDE		CUI	BLOC CUISSON
LL	LAVE-LINGE	F	REFRIGERATEUR
LV	LAVE-VAISSELLE	LC	LINEAIRE COMPLEMENT.
TRI	TRI SELECTIF	LIMITE SUP DES TRAPPES DE VISITE DES CUISINES < 75CM DU SOL FINI	
VC	VOLET COULISSANT	AV	ALLEGE VITREE
VB	VOLET BATTANT	OB	OSCILLO-BATTANT
VR	VOLET ROULANT	OF	OUVRANT A LA FRANCAISE
AV	ALLEGE VITREE	ETEL	ESPACE TECH. ELEC. DU LOGEMENT
GC	GARDE-CORPS		EAU CHAUDE SANITAIRE
	SOFFITE HSP<2m50		RADIATEUR
	RETOMBEE DE POUTRE		SECHE-SERV.

Hauteur sous plafond des pièces principales sauf mention particulière : 2.50 m

Echelle	0 0,5 1m	Date	30/04/2024	Indice : 0
---------	----------	------	------------	------------

DES MODIFICATIONS SONT SUSCEPTIBLES D'ETRE APPORTEES A CE PLAN EN FONCTION DES NECESSITES TECHNIQUES OU REGLEMENTAIRES DE LA REALISATION, TANT EN CE QUI CONCERNE LES DIMENSIONS LIBRES, QUE L'EQUIPEMENT. LES SURFACES, LES HAUTEURS SOUS PLAFOND AINSI QUE LES HAUTEURS DE SEUILS OU D'ALLEGES INDIQUEES SONT APPROXIMATIVES. LES RETOMBEEES, HSP<2m50S, FAUX-PLAFONDS, TRAPPES DE VISITES, AINSI QUE L'EMPLACEMENT DES DESCENTES D'EAUX PLUVIALES, DES EQUIPEMENTS SANITAIRES NE SONT PAS TOUS FIGURES OU LE SONT A TITRE INDICATIF. LE NOMBRE, LA TAILLE ET L'EMPLACEMENT DES RADIATEURS SONT DONNES A TITRE INDICATIF ET SERONT PRECISES APRES ETUDE THERMIQUE. AUCUN ELEMENT DE CUISINE N'EST FOURNI HORS ACHAT PACK.



LES HAUTS DU GOLFE

Rue du Volcan - 83310 COGOLIN




VILLA N°14 Maison de 4 Pièces duplex

ENTREE	3,21 m²
SEJOUR / CUISINE	37,93 m²
SALLE DE BAINS / WC	5,06 m²
CHAMBRE 1	12,30 m²
CHAMBRE 2	9,05 m²
CHAMBRE 3	9,51 m²
DRESSING	2,30 m²
SALLE DE BAINS	3,69 m²
RANGEMENT	1,40 m²
DEGAGEMENT	3,48 m²
WC	1,13 m²
SURFACE TOTALE HABITABLE	89,06 m²
ACCES VILLA	2,87 m²
TERRASSE	8,11 m²
JARDIN	30,00 m²
SURFACE TOTALE PRIVATIVE	130,04 m²





FACADE NORD OUEST SUR JARDIN

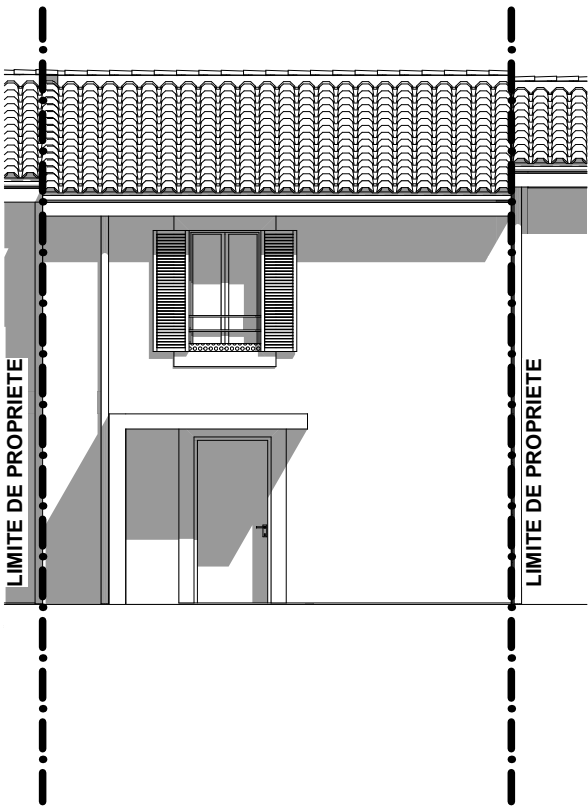


FACADE SUD EST SUR RUE


DES MODIFICATIONS SONT SUSCEPTIBLES D'ETRE APPORTEES A CE PLAN EN FONCTION DES NECESSITES TECHNIQUES OU REGLEMENTAIRES DE LA REALISATION, TANT EN CE QUI CONCERNE LES DIMENSIONS LIBRES, QUE L'EQUIPEMENT. LES SURFACES, LES HAUTEURS SOUS PLAFOND AINSI QUE LES HAUTEURS DE SEUILS OU D'ALLEGES INDIQUEES SONT APPROXIMATIVES. LES RETOMBEEES, HSP<2m50S, FAUX-PLAFONDS, TRAPPES DE VISITES, AINSI QUE L'EMPLACEMENT DES DESCENTES D'EAUX PLUVIALES, DES EQUIPEMENTS SANITAIRES NE SONT PAS TOUS FIGURES OU LE SONT A TITRE INDICATIF. LE NOMBRE, LA TAILLE ET L'EMPLACEMENT DES RADIATEURS SONT DONNES A TITRE INDICATIF ET SERONT PRECISES APRES ETUDE THERMIQUE. AUCUN ELEMENT DE CUISINE N'EST FOURNI HORS ACHAT PACK.

  LEGENDE		CUI	BLOC CUISSON
LL	LAVE-LINGE	F	REFRIGERATEUR
LV	LAVE-VAISSELLE	LC	LINEAIRE COMPLEMENT.
TRI	TRI SELECTIF	LIMITE SUP DES TRAPPES DE VISITE DES CUISINES < 75CM DU SOL FINI	
VC	VOLET COULISSANT	AV	ALLEGE VITREE
VB	VOLET BATTANT	OB	OSCILLO-BATTANT
VR	VOLET ROULANT	OF	OUVRANT A LA FRANCAISE
AV	ALLEGE VITREE	ETEL	ESPACE TECH. ELEC. DU LOGEMENT
GC	GARDE-CORPS		EAU CHAUDE SANITAIRE
	SOFFITE HSP<2m50		RADIATEUR
---	RETOMBEE DE POUTRE		SECHE-SERV.

Hauteur sous plafond des pièces principales sauf mention particulière : 2.50 m

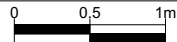Echelle		Date	30/04/2024	Indice	0
---------	---	------	------------	--------	---



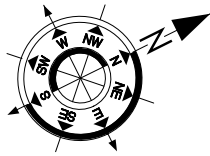



LES HAUTS DU GOLFE

Rue du Volcan - 83310 COGOLIN



VILLA N°14
Maison de 4 Pièces duplex

ENTREE	3,21 m²
SEJOUR / CUISINE	37,93 m²
SALLE DE BAINS / WC	5,06 m²
CHAMBRE 1	12,30 m²
CHAMBRE 2	9,05 m²
CHAMBRE 3	9,51 m²
DRESSING	2,30 m²
SALLE DE BAINS	3,69 m²
RANGEMENT	1,40 m²
DEGAGEMENT	3,48 m²
WC	1,13 m²
SURFACE TOTALE HABITABLE	89,06 m²
ACCES VILLA	2,87 m²
TERRASSE	8,11 m²
JARDIN	30,00 m²
SURFACE TOTALE PRIVATIVE	130,04 m²

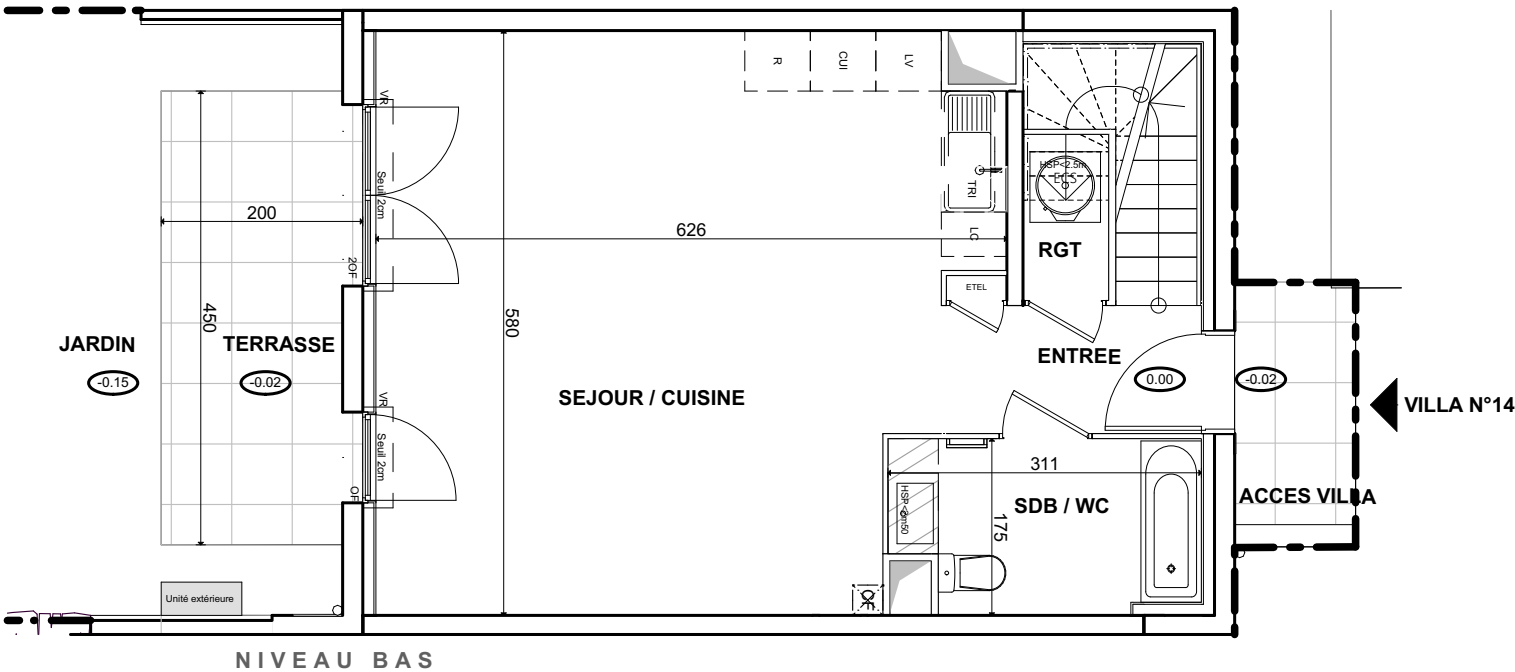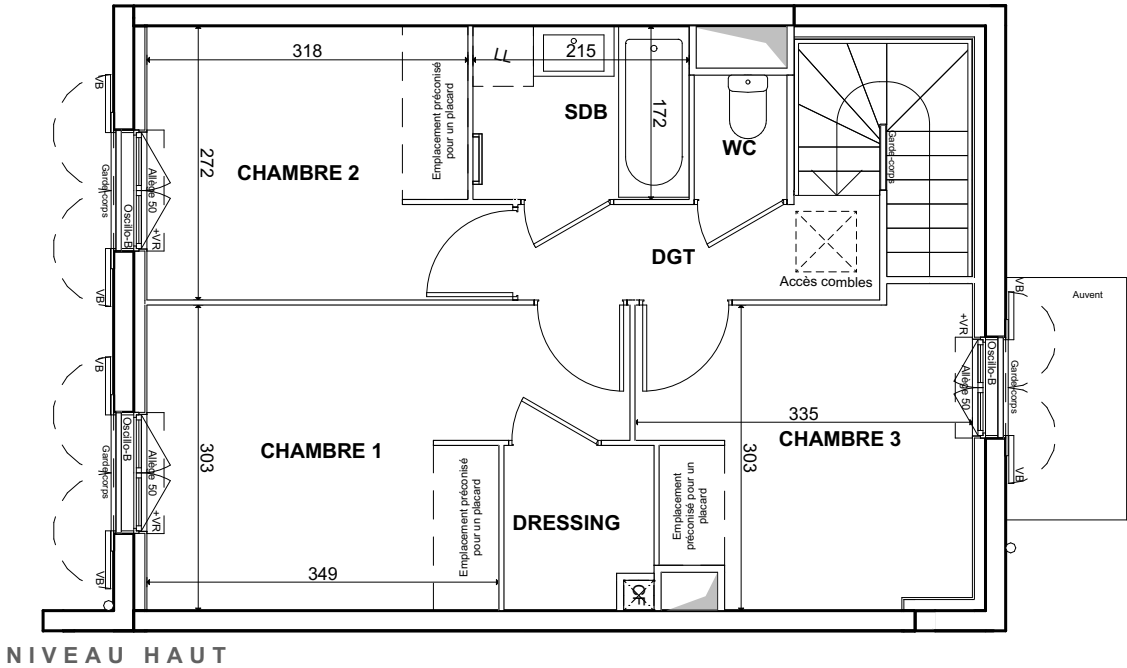

LEGENDE		CUI	BLOC CUISSON
LL	LAVE-LINGE	F	REFRIGERATEUR
LV	LAVE-VAISSELLE	LC	LINEAIRE COMPLEMENT.
TRI	TRI SELECTIF	LIMITE SUP DES TRAPPES DE VISITE DES CUISINES < 75CM DU SOL FINI	
VC	VOLET COULISSANT	AV	ALLEGE VITREE
VB	VOLET BATTANT	OB	OSCILLO-BATTANT
VR	VOLET ROULANT	OF	OUVRANT A LA FRANCAISE
AV	ALLEGE VITREE	ETEL	ESPACE TECH. ELEC. DU LOGEMENT
GC	GARDE-CORPS	ETEL	EAU CHAUDE SANITAIRE
	SOFFITE HSP<2m50		RADIATEUR
	RETOMBEE DE POUTRE		SECHE-SERV.

Hauteur sous plafond des pièces principales sauf mention particulière : 2.50 m

Echelle	0	0,5	1m	Date	Indice : 0
				30/04/2024	

DES MODIFICATIONS SONT SUSCEPTIBLES D'ETRE APPORTEES A CE PLAN EN FONCTION DES NECESSITES TECHNIQUES OU REGLEMENTAIRES DE LA REALISATION, TANT EN CE QUI CONCERNE LES DIMENSIONS LIBRES, QUE L'EQUIPEMENT. LES SURFACES, LES HAUTEURS SOUS PLAFOND AINSI QUE LES HAUTEURS DE SEUILS OU D'ALLEGES INDIQUEES SONT APPROXIMATIVES. LES RETOMBÉES, HSP<2m50S, FAUX-PLAFONDS, TRAPPES DE VISITES, AINSI QUE L'EMPLACEMENT DES DESCENTES D'EAUX PLUVIALES, DES EQUIPEMENTS SANITAIRES NE SONT PAS TOUS FIGURES OU LE SONT A TITRE INDICATIF. LE NOMBRE, LA TAILLE ET L'EMPLACEMENT DES RADIATEURS SONT DONNES A TITRE INDICATIF ET SERONT PRECISES APRES ETUDE THERMIQUE. AUCUN ELEMENT DE CUISINE N'EST FOURNI HORS ACHAT PACK.

