



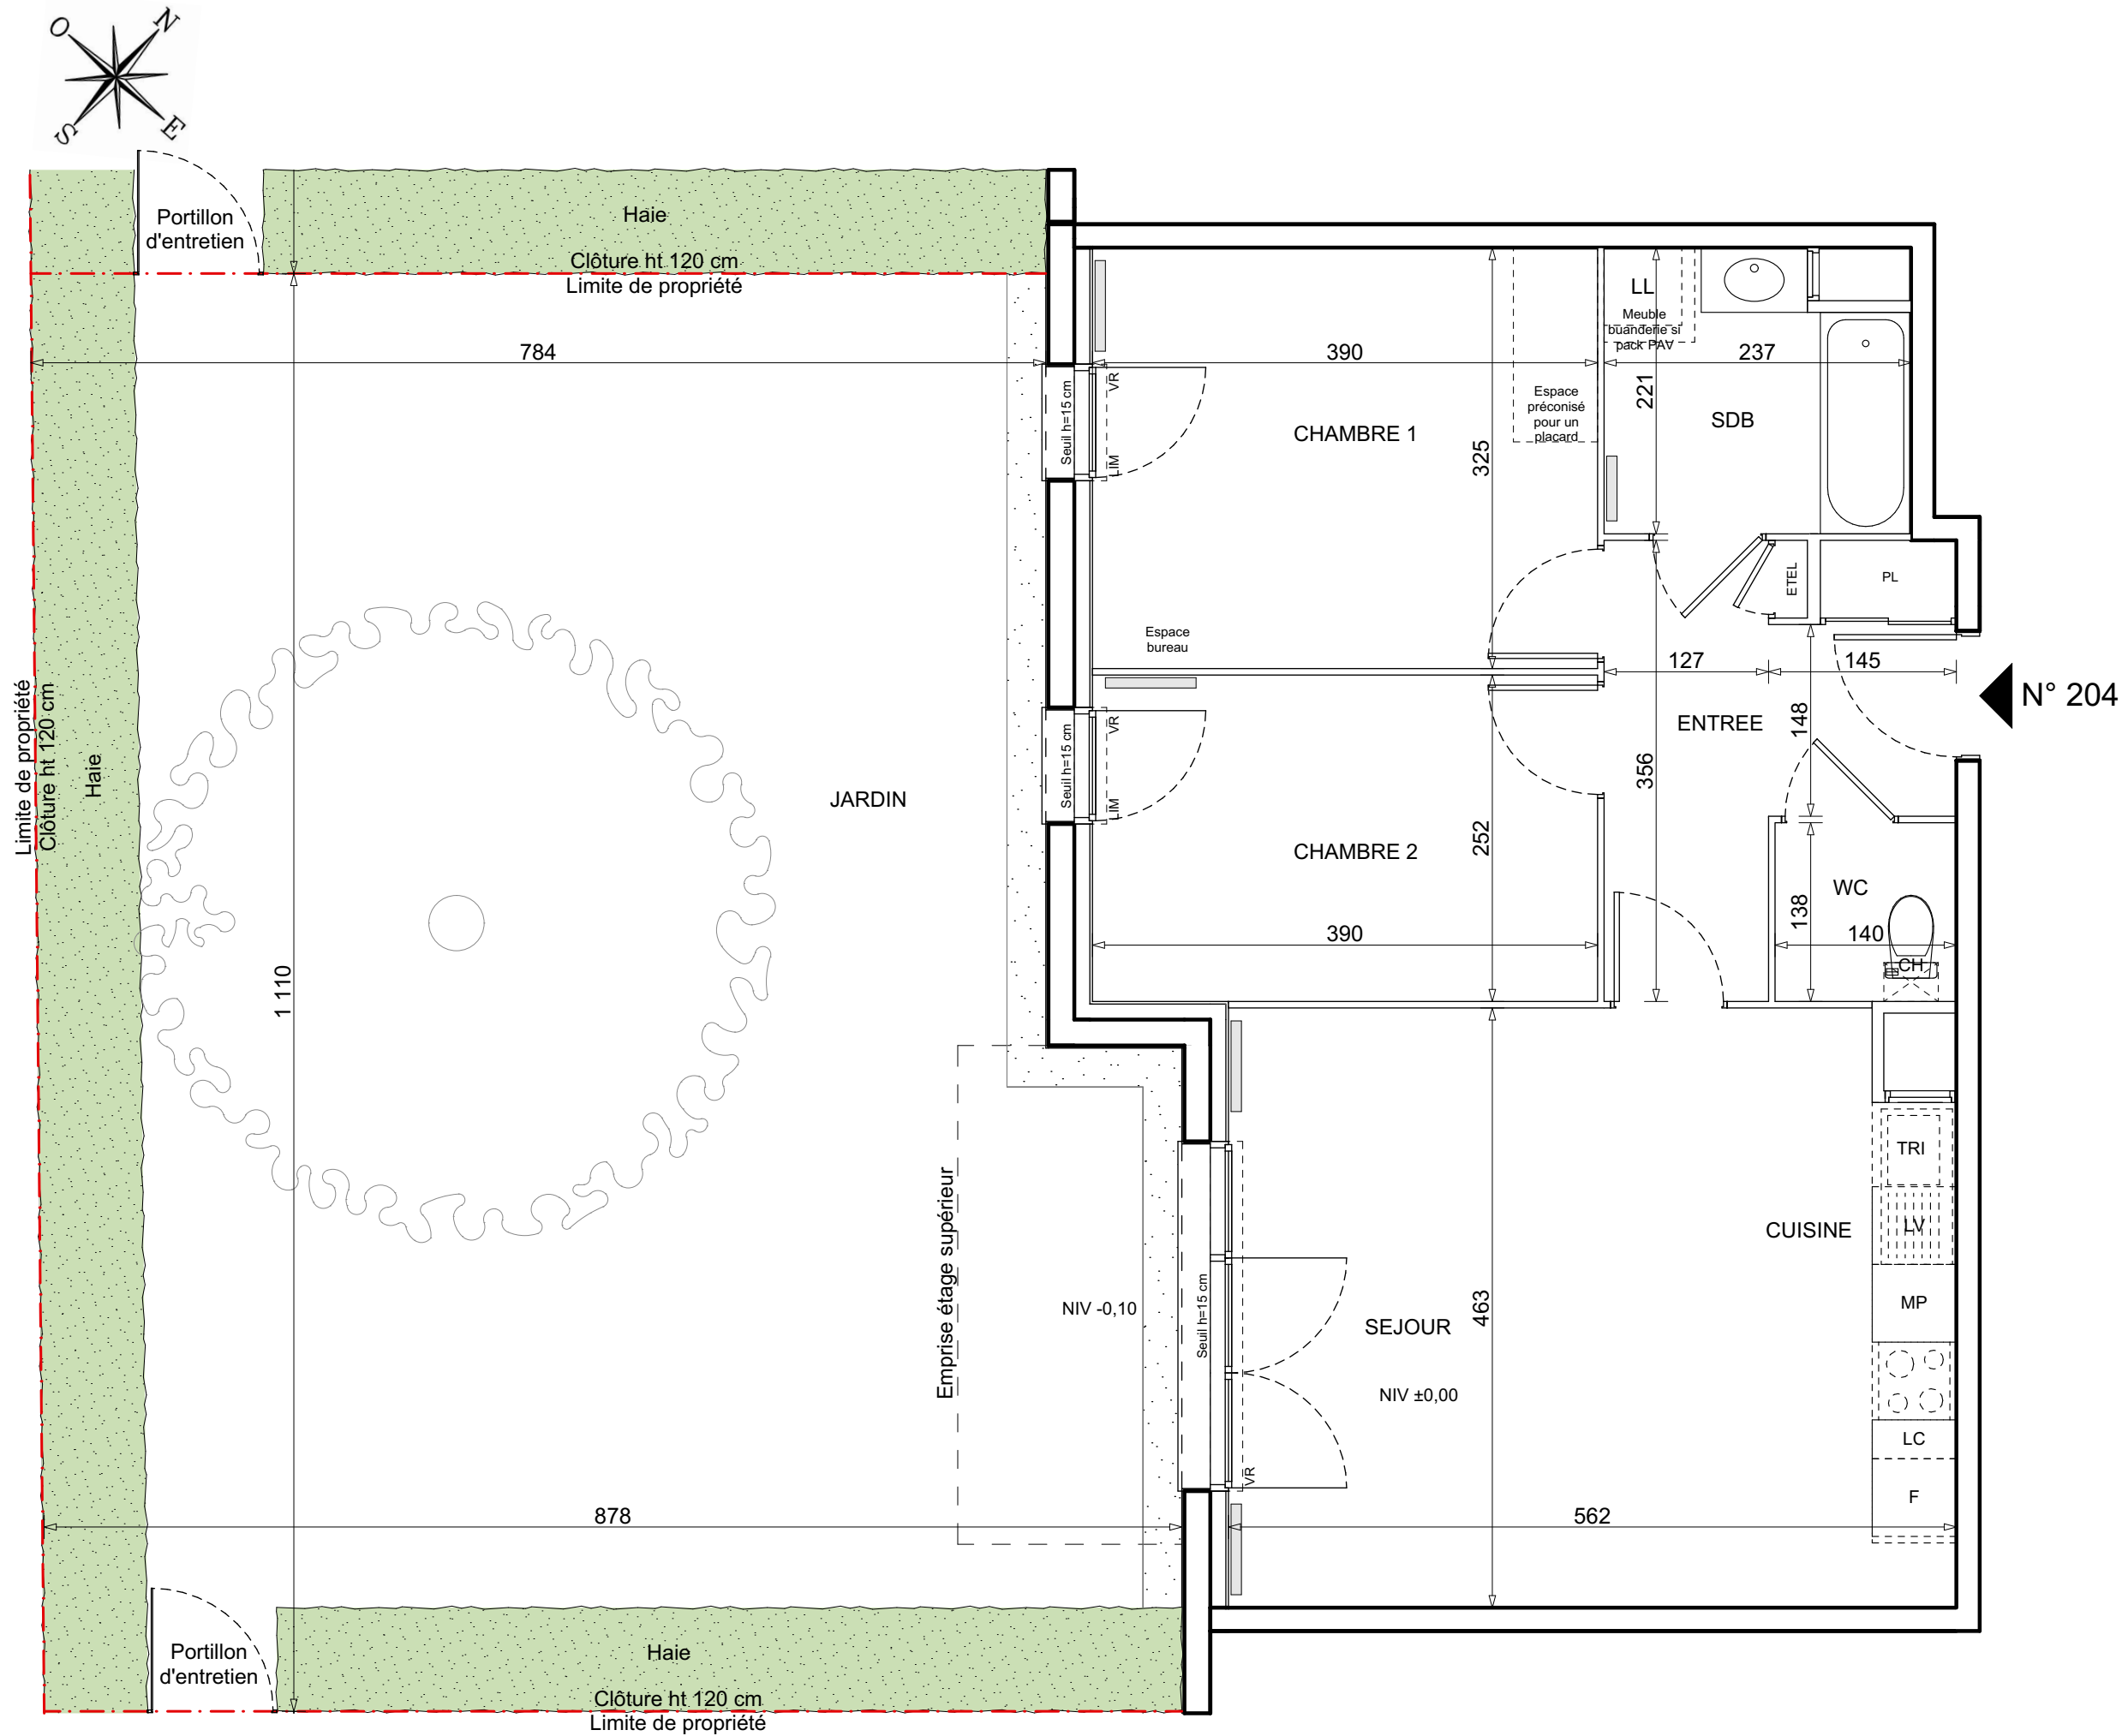

VERT BOCAGE

La Herberdière
50350, Donville-les-Bains

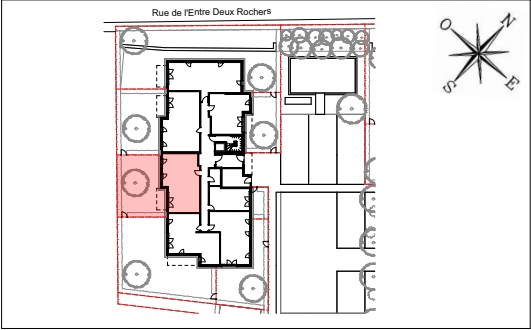

HALL BOISEA

Appartement de 3 pièces
N° 204 au Rez-de-chaussée

Entrée	7,35 m²
Séjour / Cuisine	25,55 m²
Chambre 1	12,68 m²
Chambre 2	9,83 m²
Salle de bain	4,84 m²
WC	1,93 m²
SURFACE TOTALE HABITABLE	62,18 m²
Jardin privatif	91,79 m²
SURFACE TOTALE PRIVATIVE	153,97 m²

LEGENDE	
LL	Lave-Linge
LV	Lave-Vaisselle
MP	Module Pack (si pack PAV ou PAL acheté en supplément)
AV	Appui vitrée
GC	Garde-corps
OB	Oscillo-battant
LIM	Limiteur d'ouverture
	Soffite
	Retombée de poutre
CUI	Bloc Cuisson
F	Réfrigérateur
LC	Linéaire complémt. (Exigence NF Habitat)
Limite supérieure des trappes de visite des cuisines < 75 cm du sol fini	
VR	Volet Roulant
ETEL	Espace Tech. Elec. du logement
	Chaudière
	Radiateur
	Seche-serv.

Hauteur sous plafond des pièces principales sauf mention particulière : 2,50 m

Echelle		Date	Indice : A
		Novembre 2023	

Des modifications sont susceptibles d'être apportées à ce plan en fonction des nécessités techniques ou réglementaires de la réalisation, tant en ce qui concerne les dimensions libres, que l'équipement. Les surfaces, les hauteurs sous plafond ainsi que les hauteurs de seuils ou d'Appuis indiquées sont approximatives. Les retombées, soffites, faux-plafonds, trappes de visites, ainsi que l'emplacement des descentes d'eaux pluviales, des équipements sanitaires ne sont pas tous figurés ou le sont à titre indicatif. Le nombre, la taille et l'emplacement des radiateurs sont donnés à titre indicatif et seront précisés après étude thermique. Aucun élément de cuisine n'est fourni hors achat pack.