




VERT BOCAGE


La Herberdière
50350, Donville-les-Bains

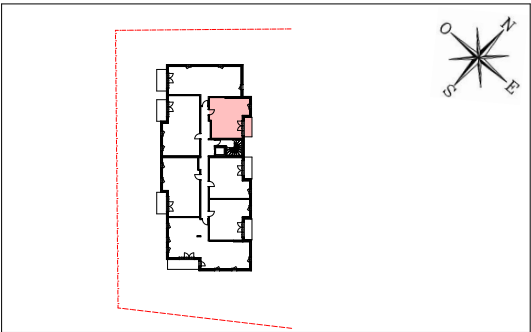

HALL BOISEA

Appartement de 2 pièces
N° 227 au Deuxième étage

Entrée	4,65 m²
Séjour / Cuisine	20,60 m²
Chambre	12,99 m²
Salle de bain	5,25 m²
SURFACE TOTALE HABITABLE	43,49 m²
Balcon	4,80 m²
SURFACE TOTALE PRIVATIVE	48,29 m²

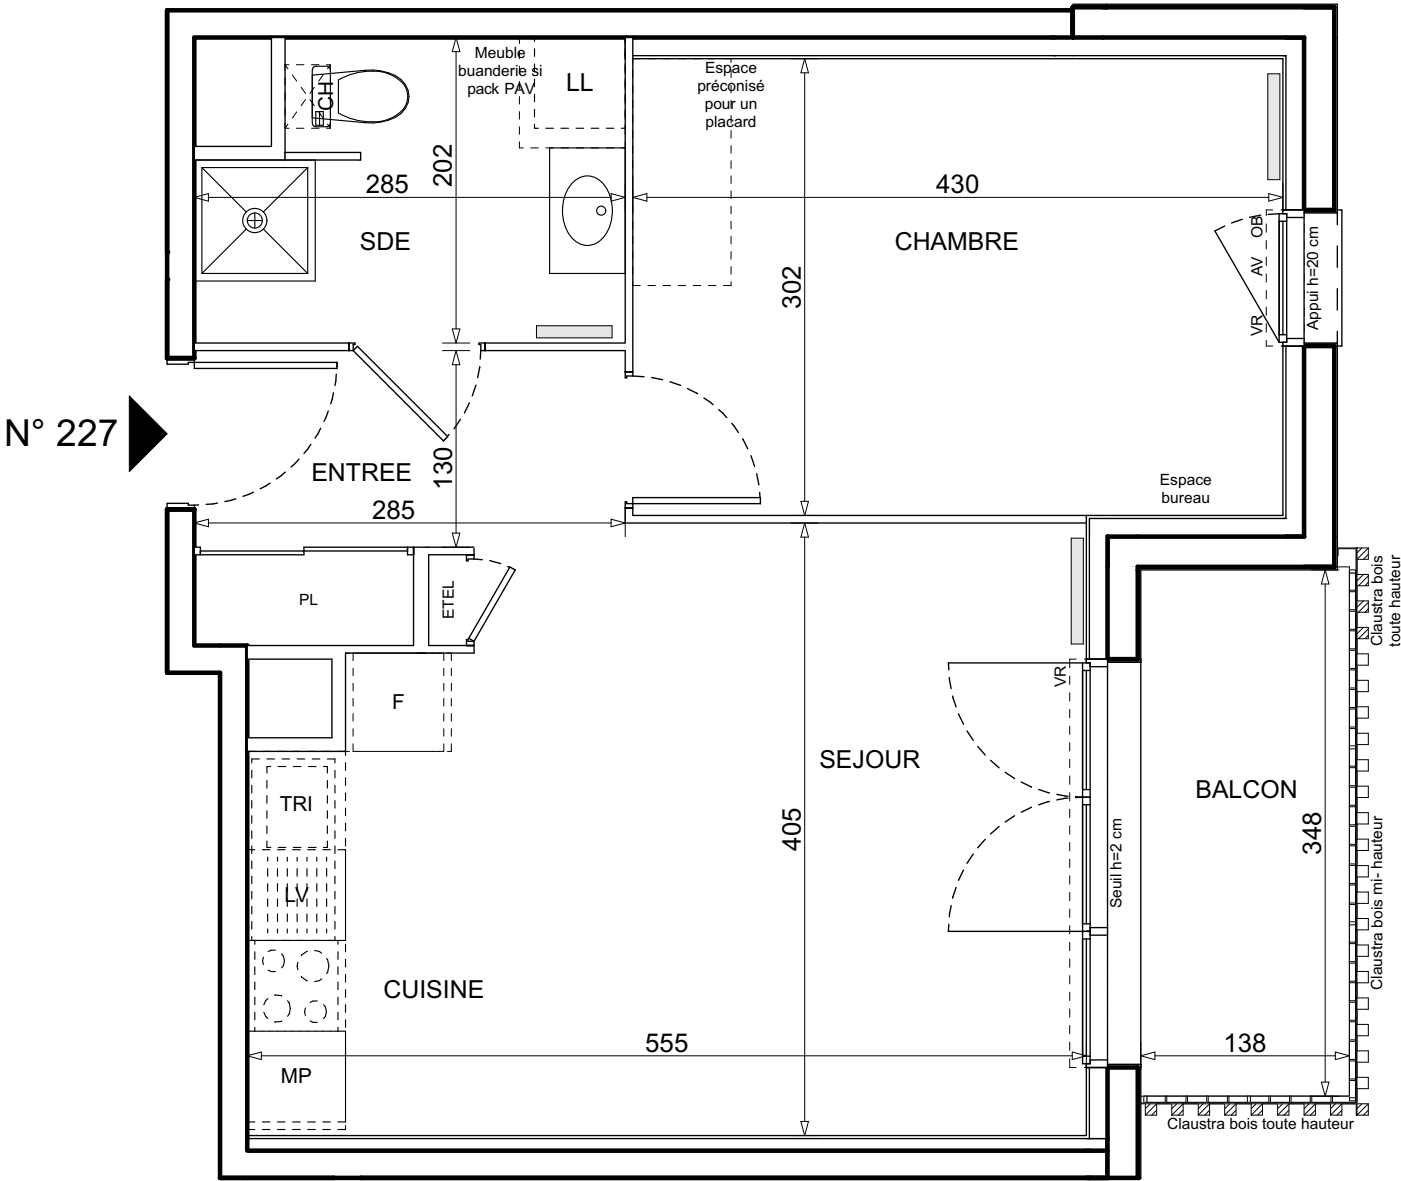

LEGENDE			
LL	Lave-Linge	CUI	Bloc Cuisson
LV	Lave-Vaisselle	F	Réfrigérateur
MP	Module Pack (si pack PAV ou PAL acheté en supplément)	LC	Linéaire complément. (Exigence NF Habitat)
AV	Appui vitrée		Limite supérieure des trappes de visite des cuisines < 75 cm du sol fini
GC	Garde-corps	VR	Volet Roulant
OB	Oscillo-battant	ETEL	Espace Tech. Elec. du logement
LIM	Limiteur d'ouverture	CH	Chaudière
	Soffite		Radiateur
	Retombée de poutre		Seche-serv.

Hauteur sous plafond des pièces principales sauf mention particulière : 2,50 m

Echelle	0 0,5 1m	Date	Indice : A
		Novembre 2023	



Des modifications sont susceptibles d'être apportées à ce plan en fonction des nécessités techniques ou réglementaires de la réalisation, tant en ce qui concerne les dimensions libres, que l'équipement. Les surfaces, les hauteurs sous plafond ainsi que les hauteurs de seuils ou d'Appuis indiquées sont approximatives. Les retombées, soffites, faux-plafonds, trappes de visites, ainsi que l'emplacement des descentes d'eaux pluviales, des équipements sanitaires ne sont pas tous figurés ou le sont à titre indicatif. Le nombre, la taille et l'emplacement des radiateurs sont donnés à titre indicatif et seront précisés après étude thermique. Aucun élément de cuisine n'est fourni hors achat pack.