



## BLOSSOM PARK

Rue Parmentier  
76 100\_ ROUEN

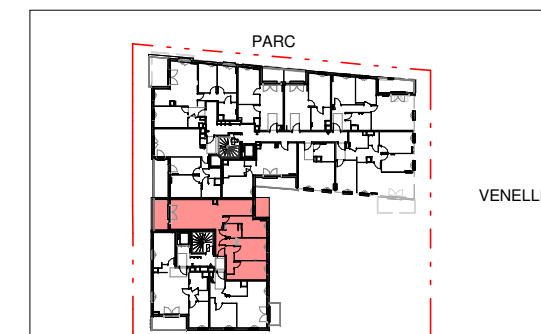

### Hall Rainbow Appartement 4 pièces n°2231 au R+3

|                          |                      |
|--------------------------|----------------------|
| ENTREE                   | 4.34 m <sup>2</sup>  |
| SEJOUR                   | 25.15 m <sup>2</sup> |
| CUISINE                  | 10.03 m <sup>2</sup> |
| CHAMBRE 1                | 12.08 m <sup>2</sup> |
| CHAMBRE 2                | 10.86 m <sup>2</sup> |
| CHAMBRE 3                | 11.31 m <sup>2</sup> |
| SALLE DE BAIN            | 3.60 m <sup>2</sup>  |
| WC                       | 1.21 m <sup>2</sup>  |
| DEGAGEMENT               | 3.89 m <sup>2</sup>  |
| SURFACE TOTALE HABITABLE | 82.47 m <sup>2</sup> |
| BALCON                   | 7.50 m <sup>2</sup>  |
| SURFACE TOTALE PRIVATIVE | 89.97 m <sup>2</sup> |

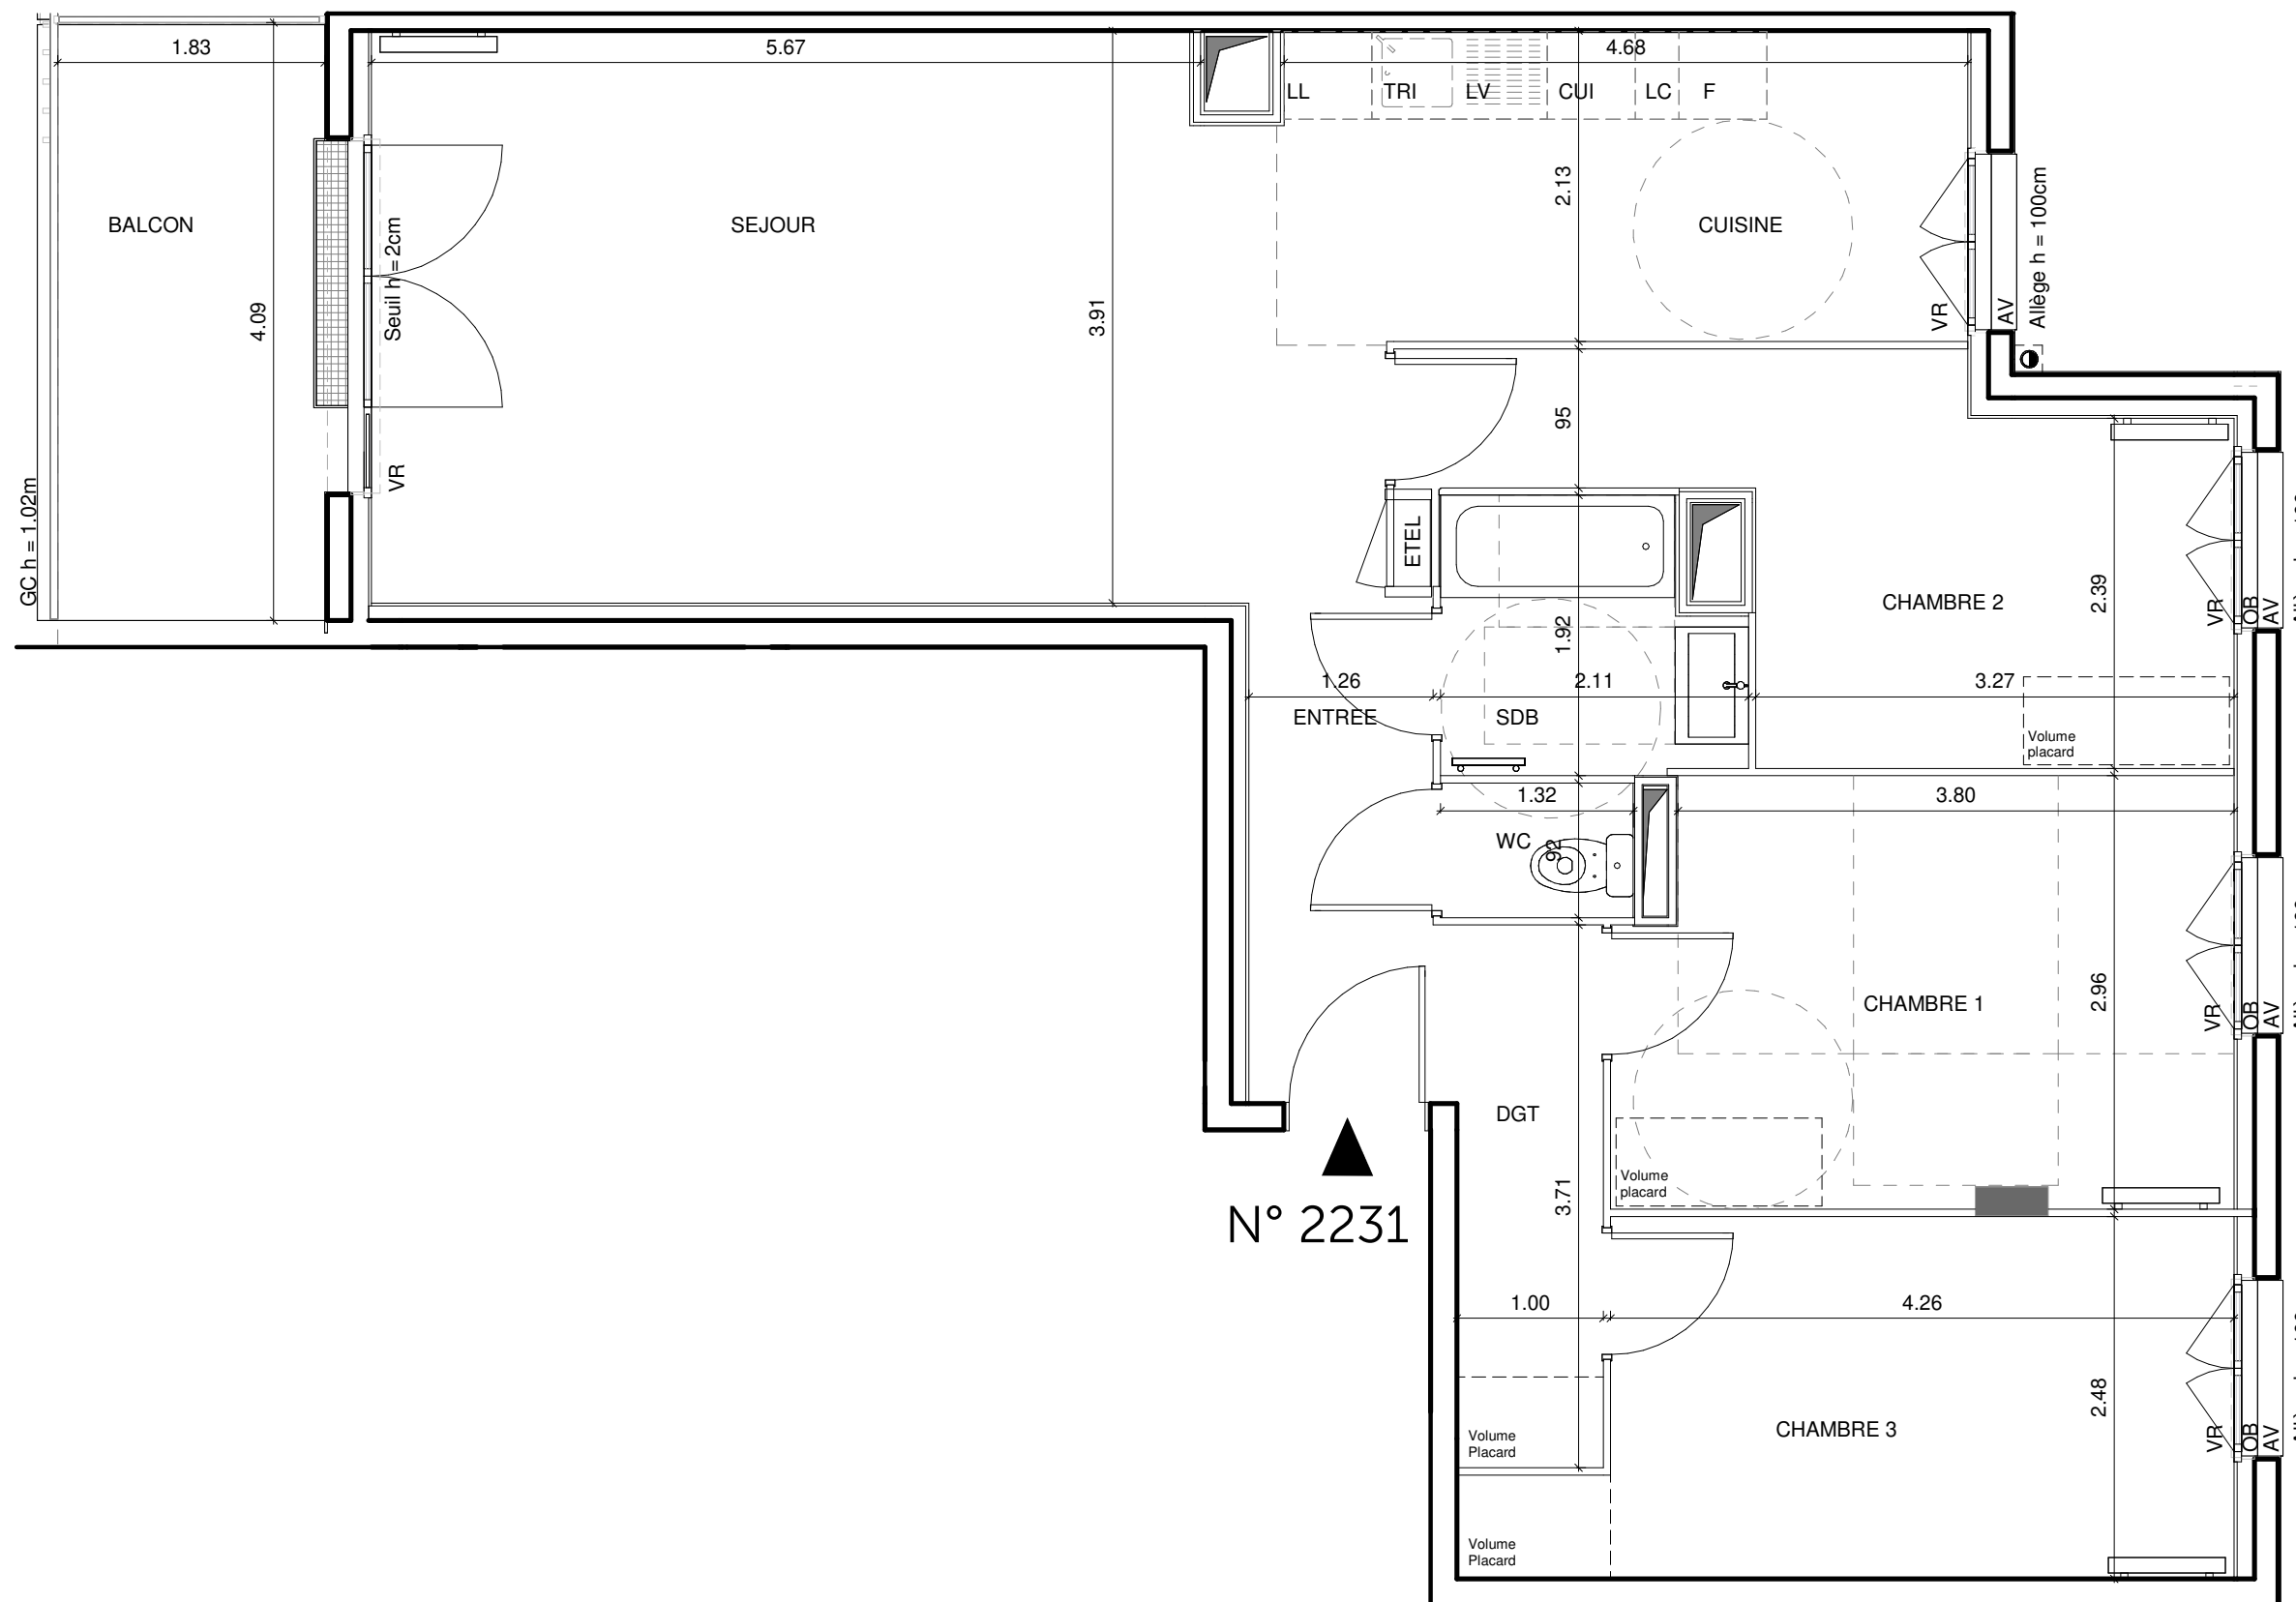

N° 2231

| LEGENDE                            |                    |      |                                      |
|------------------------------------|--------------------|------|--------------------------------------|
| EMPLACEMENTS ELEMENTS DE CUISINE : |                    |      |                                      |
| LL                                 | LAVE-LINGE         | CUI  | BLOC CUISSON                         |
| LV                                 | LAVE-VAISSELLE     | F    | REFRIGERATEUR                        |
| MP                                 | MODULE PACK        | LC   | LINEAIRE COMPLEMENTAIRE              |
| AV                                 | ALLEE VITREE       | ETEL | ESPACE TECHNIQUE ELECTRIQUE LOGEMENT |
| VR                                 | VOLET ROULANT      |      |                                      |
| GC                                 | GARDE-CORPS        |      |                                      |
|                                    | SOFFITE            |      | RADIATEUR                            |
|                                    | RETOMBEE DE POUTRE |      | SECHE-SERV                           |

Hauteur sous plafond des pièces principales sauf mention particulière : 2.5 m

|         |                |      |            |            |            |
|---------|----------------|------|------------|------------|------------|
| Echelle | 0.0m 0.5m 1.0m | Date | 02/06/2025 | Indice : A | 26/11/2025 |
|---------|----------------|------|------------|------------|------------|