

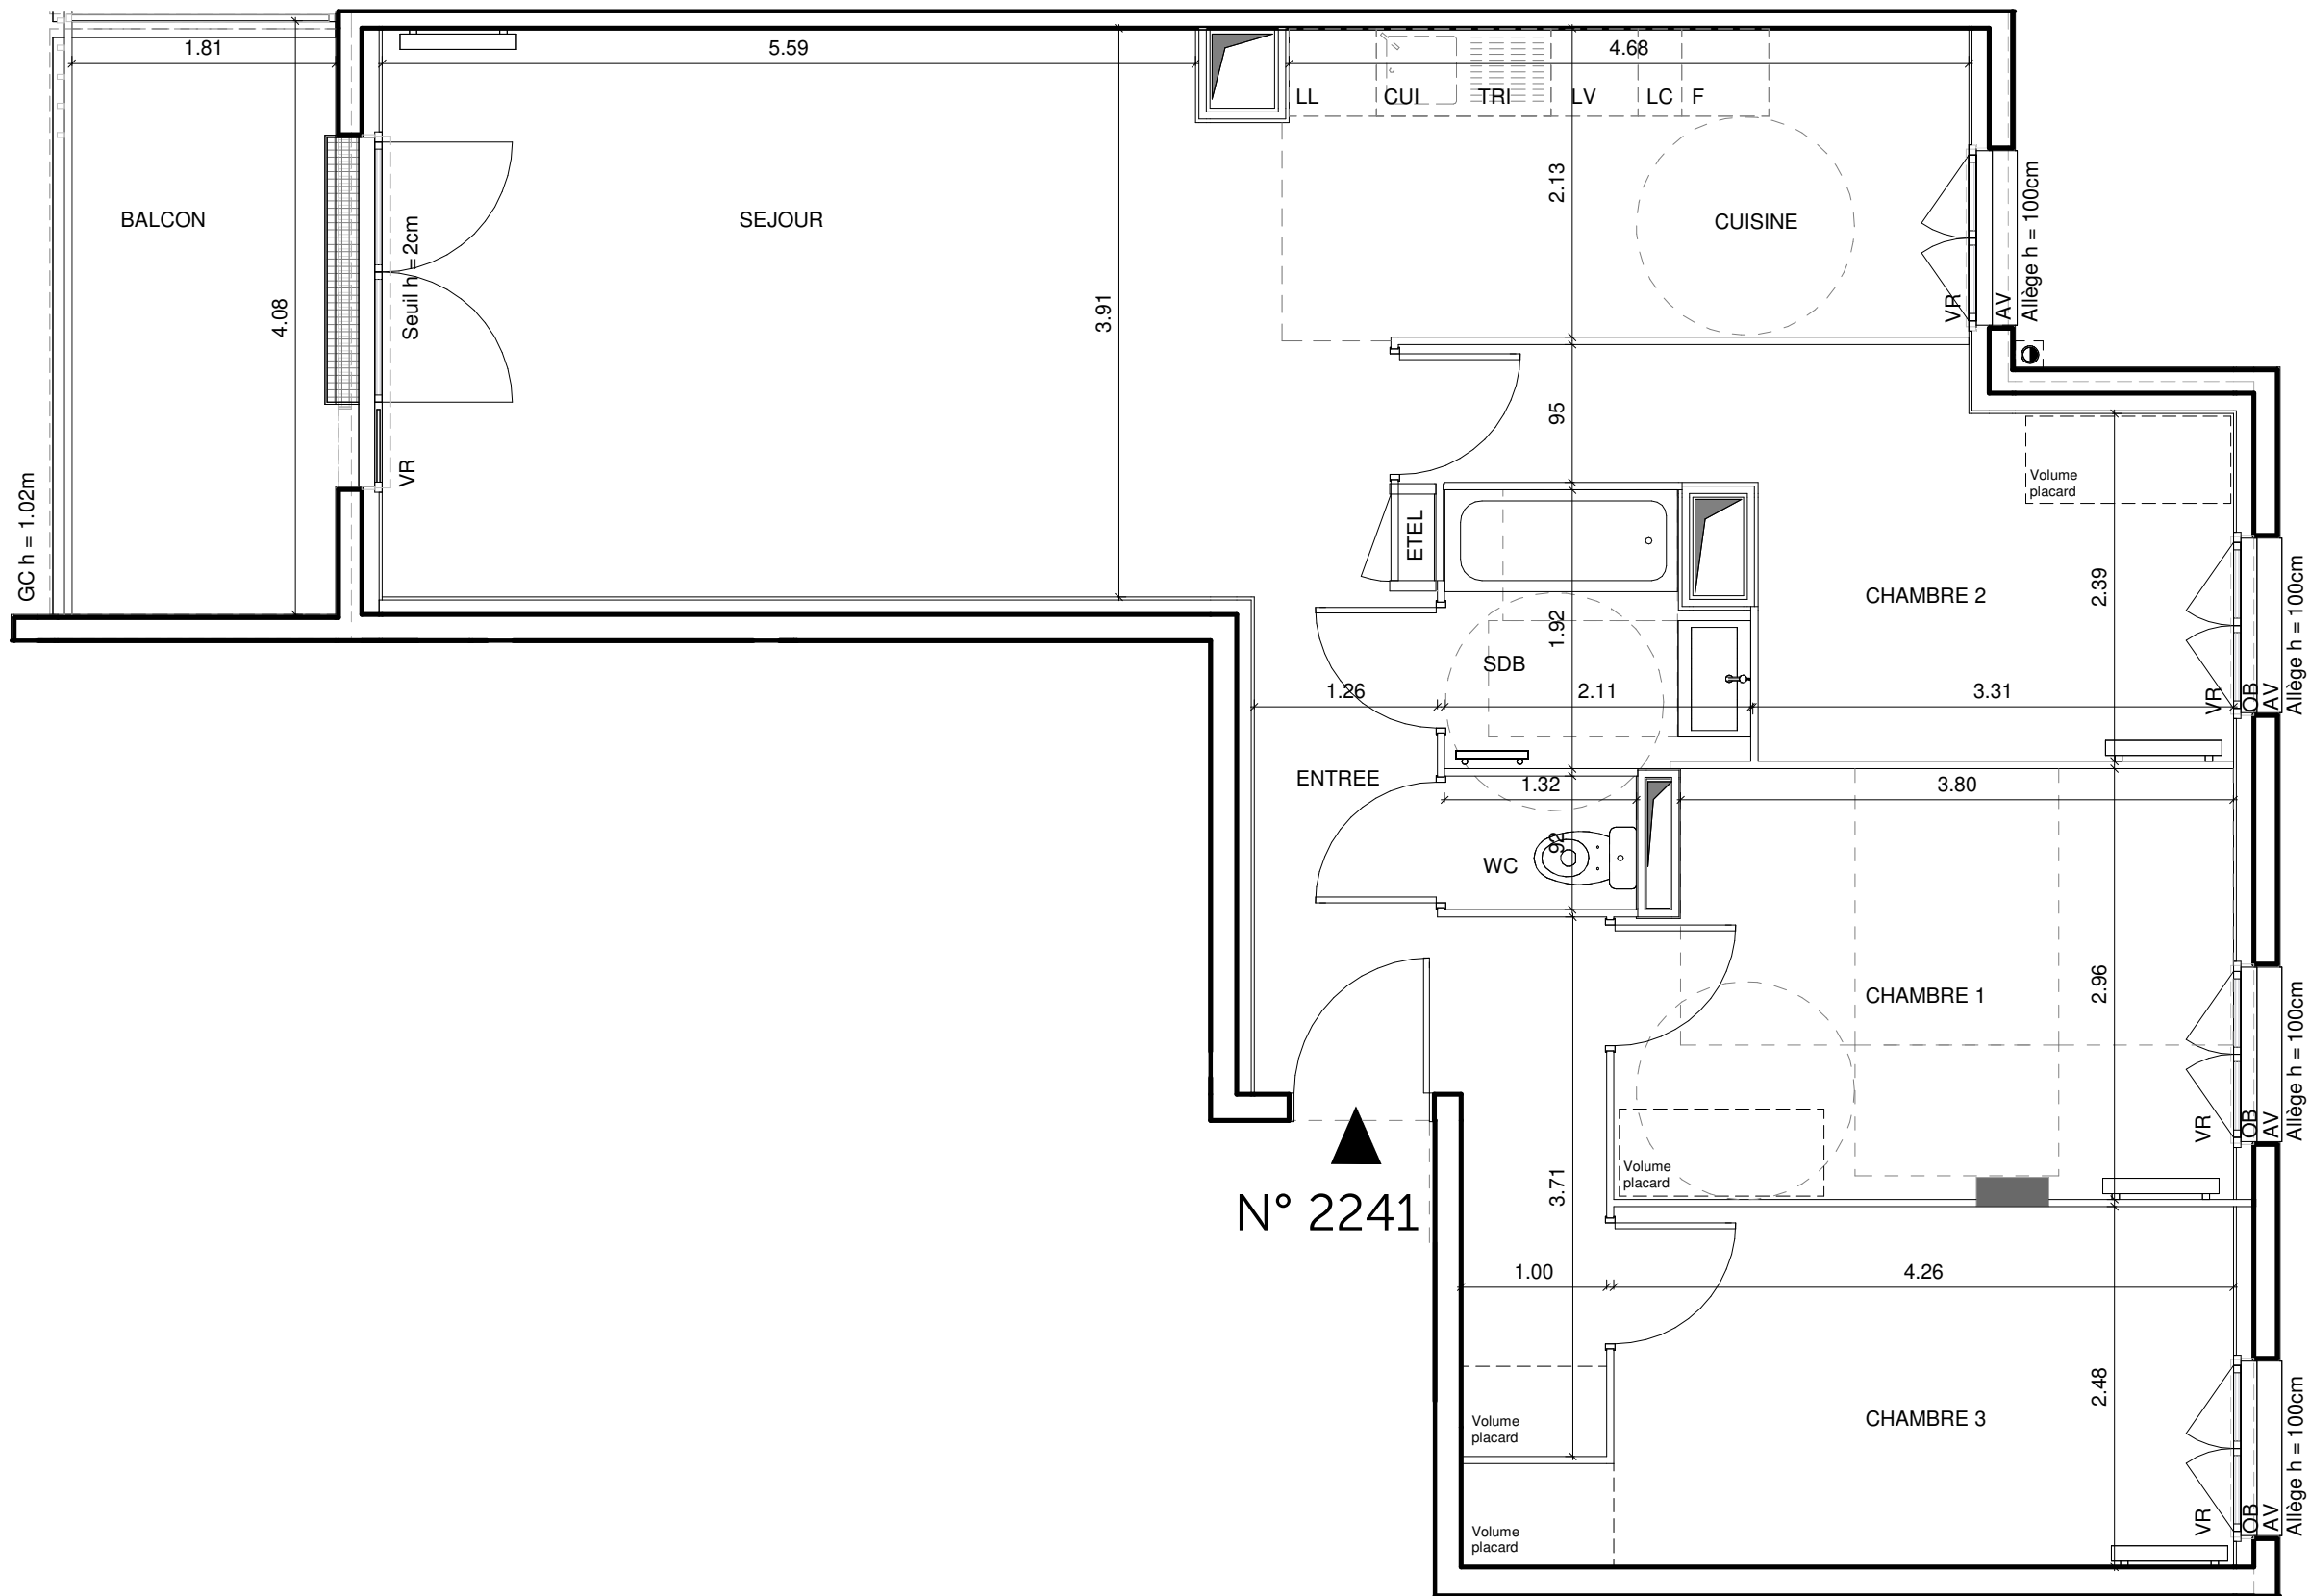


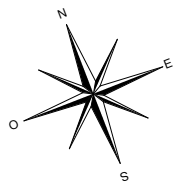

COGEDIM
La qualité ça change la vie

BLOSSOM PARK

Rue Parmentier
76 100_ROUEN

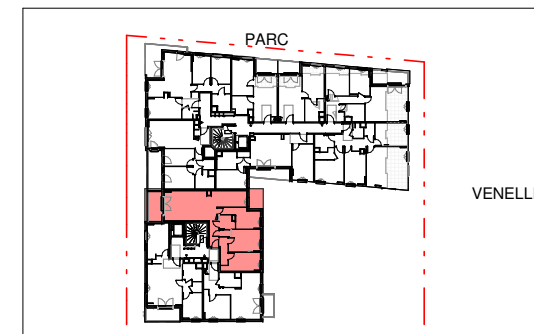

Hall Rainbow
Appartement 4 pièces
n°2241 au R+4

ENTREE	4.40 m ²
SEJOUR	25.15 m ²
CUISINE	10.03 m ²
CHAMBRE 1	12.08 m ²
CHAMBRE 2	10.86 m ²
CHAMBRE 3	11.31 m ²
SALLE DE BAIN	3.60 m ²
WC	1.21 m ²
DEGAGEMENT	3.83 m ²
SURFACE TOTALE HABITABLE	82.47 m ²
BALCON	7.45 m ²
SURFACE TOTALE PRIVATIVE	89.92 m ²

LEGENDE

EMPLACEMENTS ELEMENTS DE CUISINE :			
LL	LAVE-LINGE	CUI	BLOC CUISSON
LV	LAVE-VAISSELLE	F	REFRIGERATEUR
MP	MODULE PACK	LC	LINEAIRE COMPLEMENTAIRE
AV	ALLEGE VITREE	ETEL	ESPACE TECHNIQUE ELECTRIQUE LOGEMENT
VR	VOLET ROULANT		
GC	GARDE-CORPS		

	SOFFITE		RADIATEUR
	RETOMBEE DE POUTRE		SECHE-SERV

Hauteur sous plafond des pièces principales sauf mention particulière : 2.5 m

Echelle		Date	Indice : A
		02/06/2025	26/11/2025