


DOMAINE EDEN
DU CAP

Avenue de la Résistance
83000 Toulon

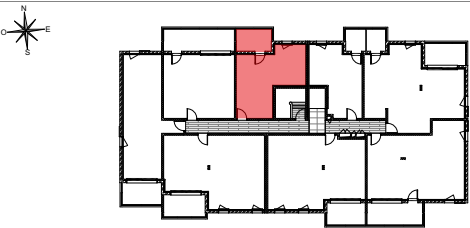


BATIMENT A
Appartement de 4 pièces
n°A18 duplex au 1er étage

Arrière cuisine	8,62 m²
Buanderie	4,24 m²
Chambre 1 + Dressing	23,71 m²
Chambre 2	18,43 m²
Chambre 3 + Dressing	18,27 m²
Dégagement	6,09 m²
Entrée	6,33 m²
Salle d'eau n°1	4,77 m²
Salle d'eau n°2	4,22 m²
Salle de Bains	3,11 m²
Séjour / Cuisine	51,01 m²
WC	1,54 m²
Surface totale habitable	150,34 m²
Balcon 1	7,66 m²
Balcon 2	5,28 m²
Balcon 3	4,55 m²
Terrasse	32,94 m²
Surface totale privative	200,77 m²


LEGENDE			
LL	LAVE LINGE	BC	BAIE COULISSANTE
LV	LAVE-VAISSELLE	PF	PORTE FENÊTRE
TRI	TRI COLLECTIF	AV	ALLEE VITRÉE
CUI	BLOC CUISSON	GC	GARDE-CORPS
F	REFRIGERATEUR	VR	VOLET ROULANT
LC	LINEAIRE COMPLEMENT.	VB	VOLET BATTANT
		ETEL	ESPACE TECH ELEC DU LOGEMENT
LIMITE SUP DES TRAPPES DE VISITE DES CUISINES <75 CM DU SOL FINI			BALLON D'EAU CHAUDE
	SOFFITE Ht mini. 220 cm		PAC double service
	RETOMBEE DE POUTRE		SECHE-SERV.



Hauteur sous-plafond des pièces principales sauf mention particulière: 2,50m

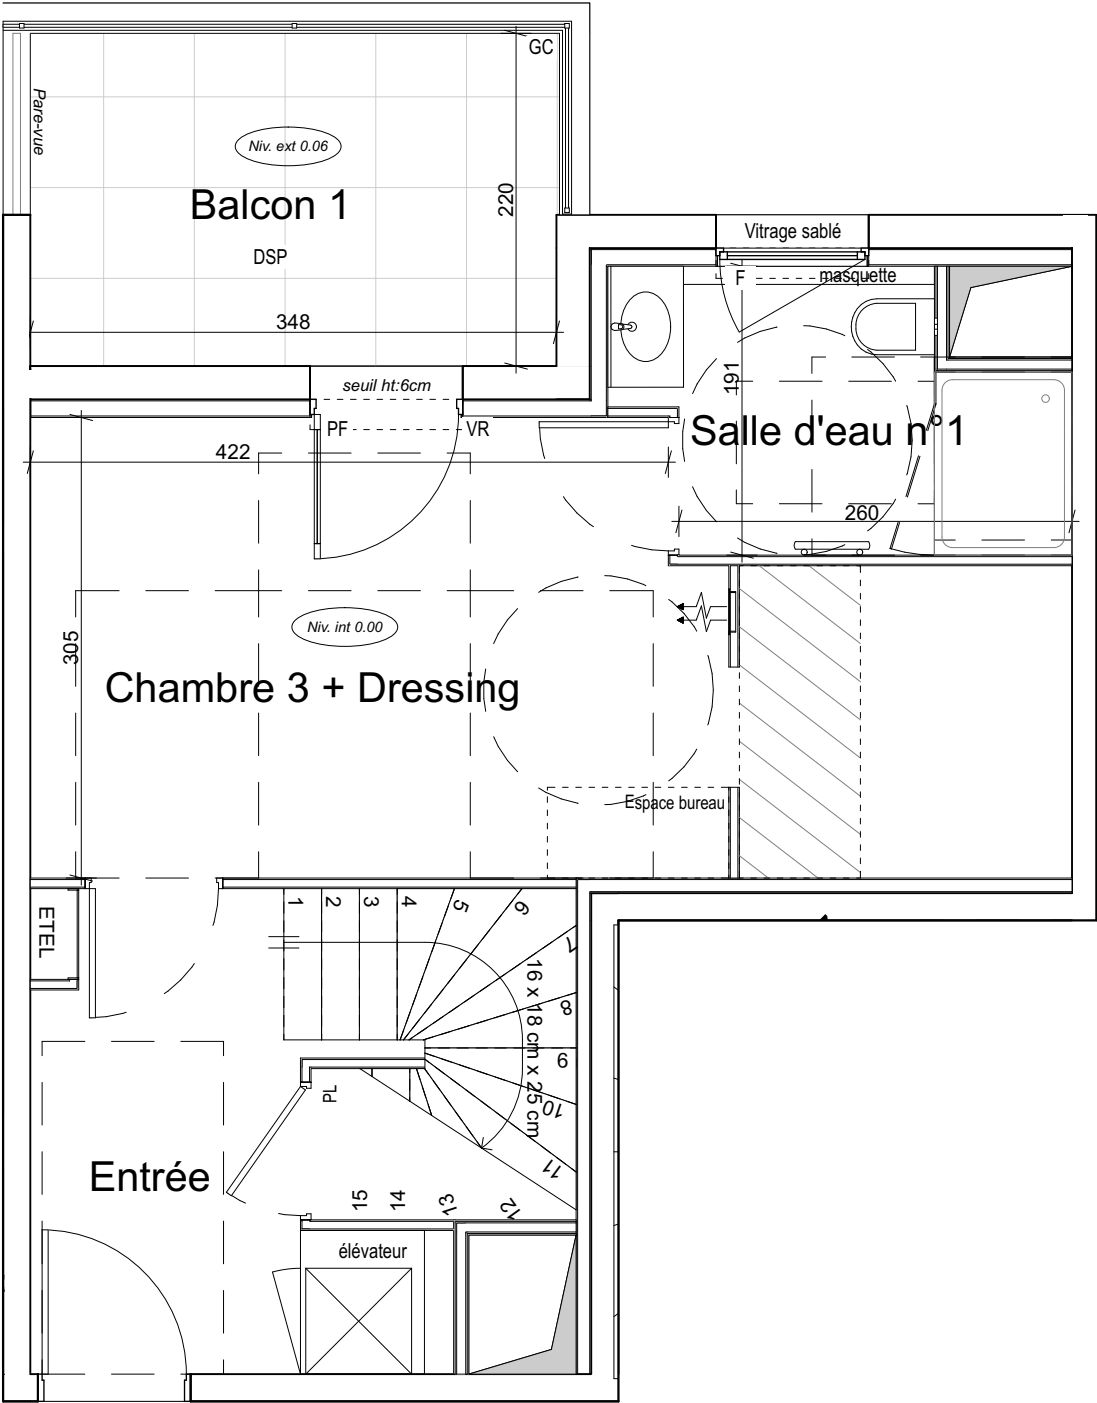

N°A18


Des modifications sont susceptibles d'être apportées à ce plan en fonction des nécessités techniques ou réglementaires de la réalisation, tant en ce qui concerne les dimensions libres, que l'équipement. Les surfaces, les hauteurs sous plafonds ainsi que les hauteurs de seuils ou d'allèges indiquées sont approximatives. Les retombées, soffites, faux-plafonds, trappes de visites, ainsi que l'emplacement des descentes d'eaux pluviales, des équipements sanitaires ne sont pas tous figurés ou le sont à titre indicatif. Le nombre, la taille et l'emplacement des radiateurs sont donnés à titre indicatif et seront précisés après étude thermique. Aucun élément de cuisine n'est fourni hors achat pack.

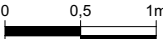

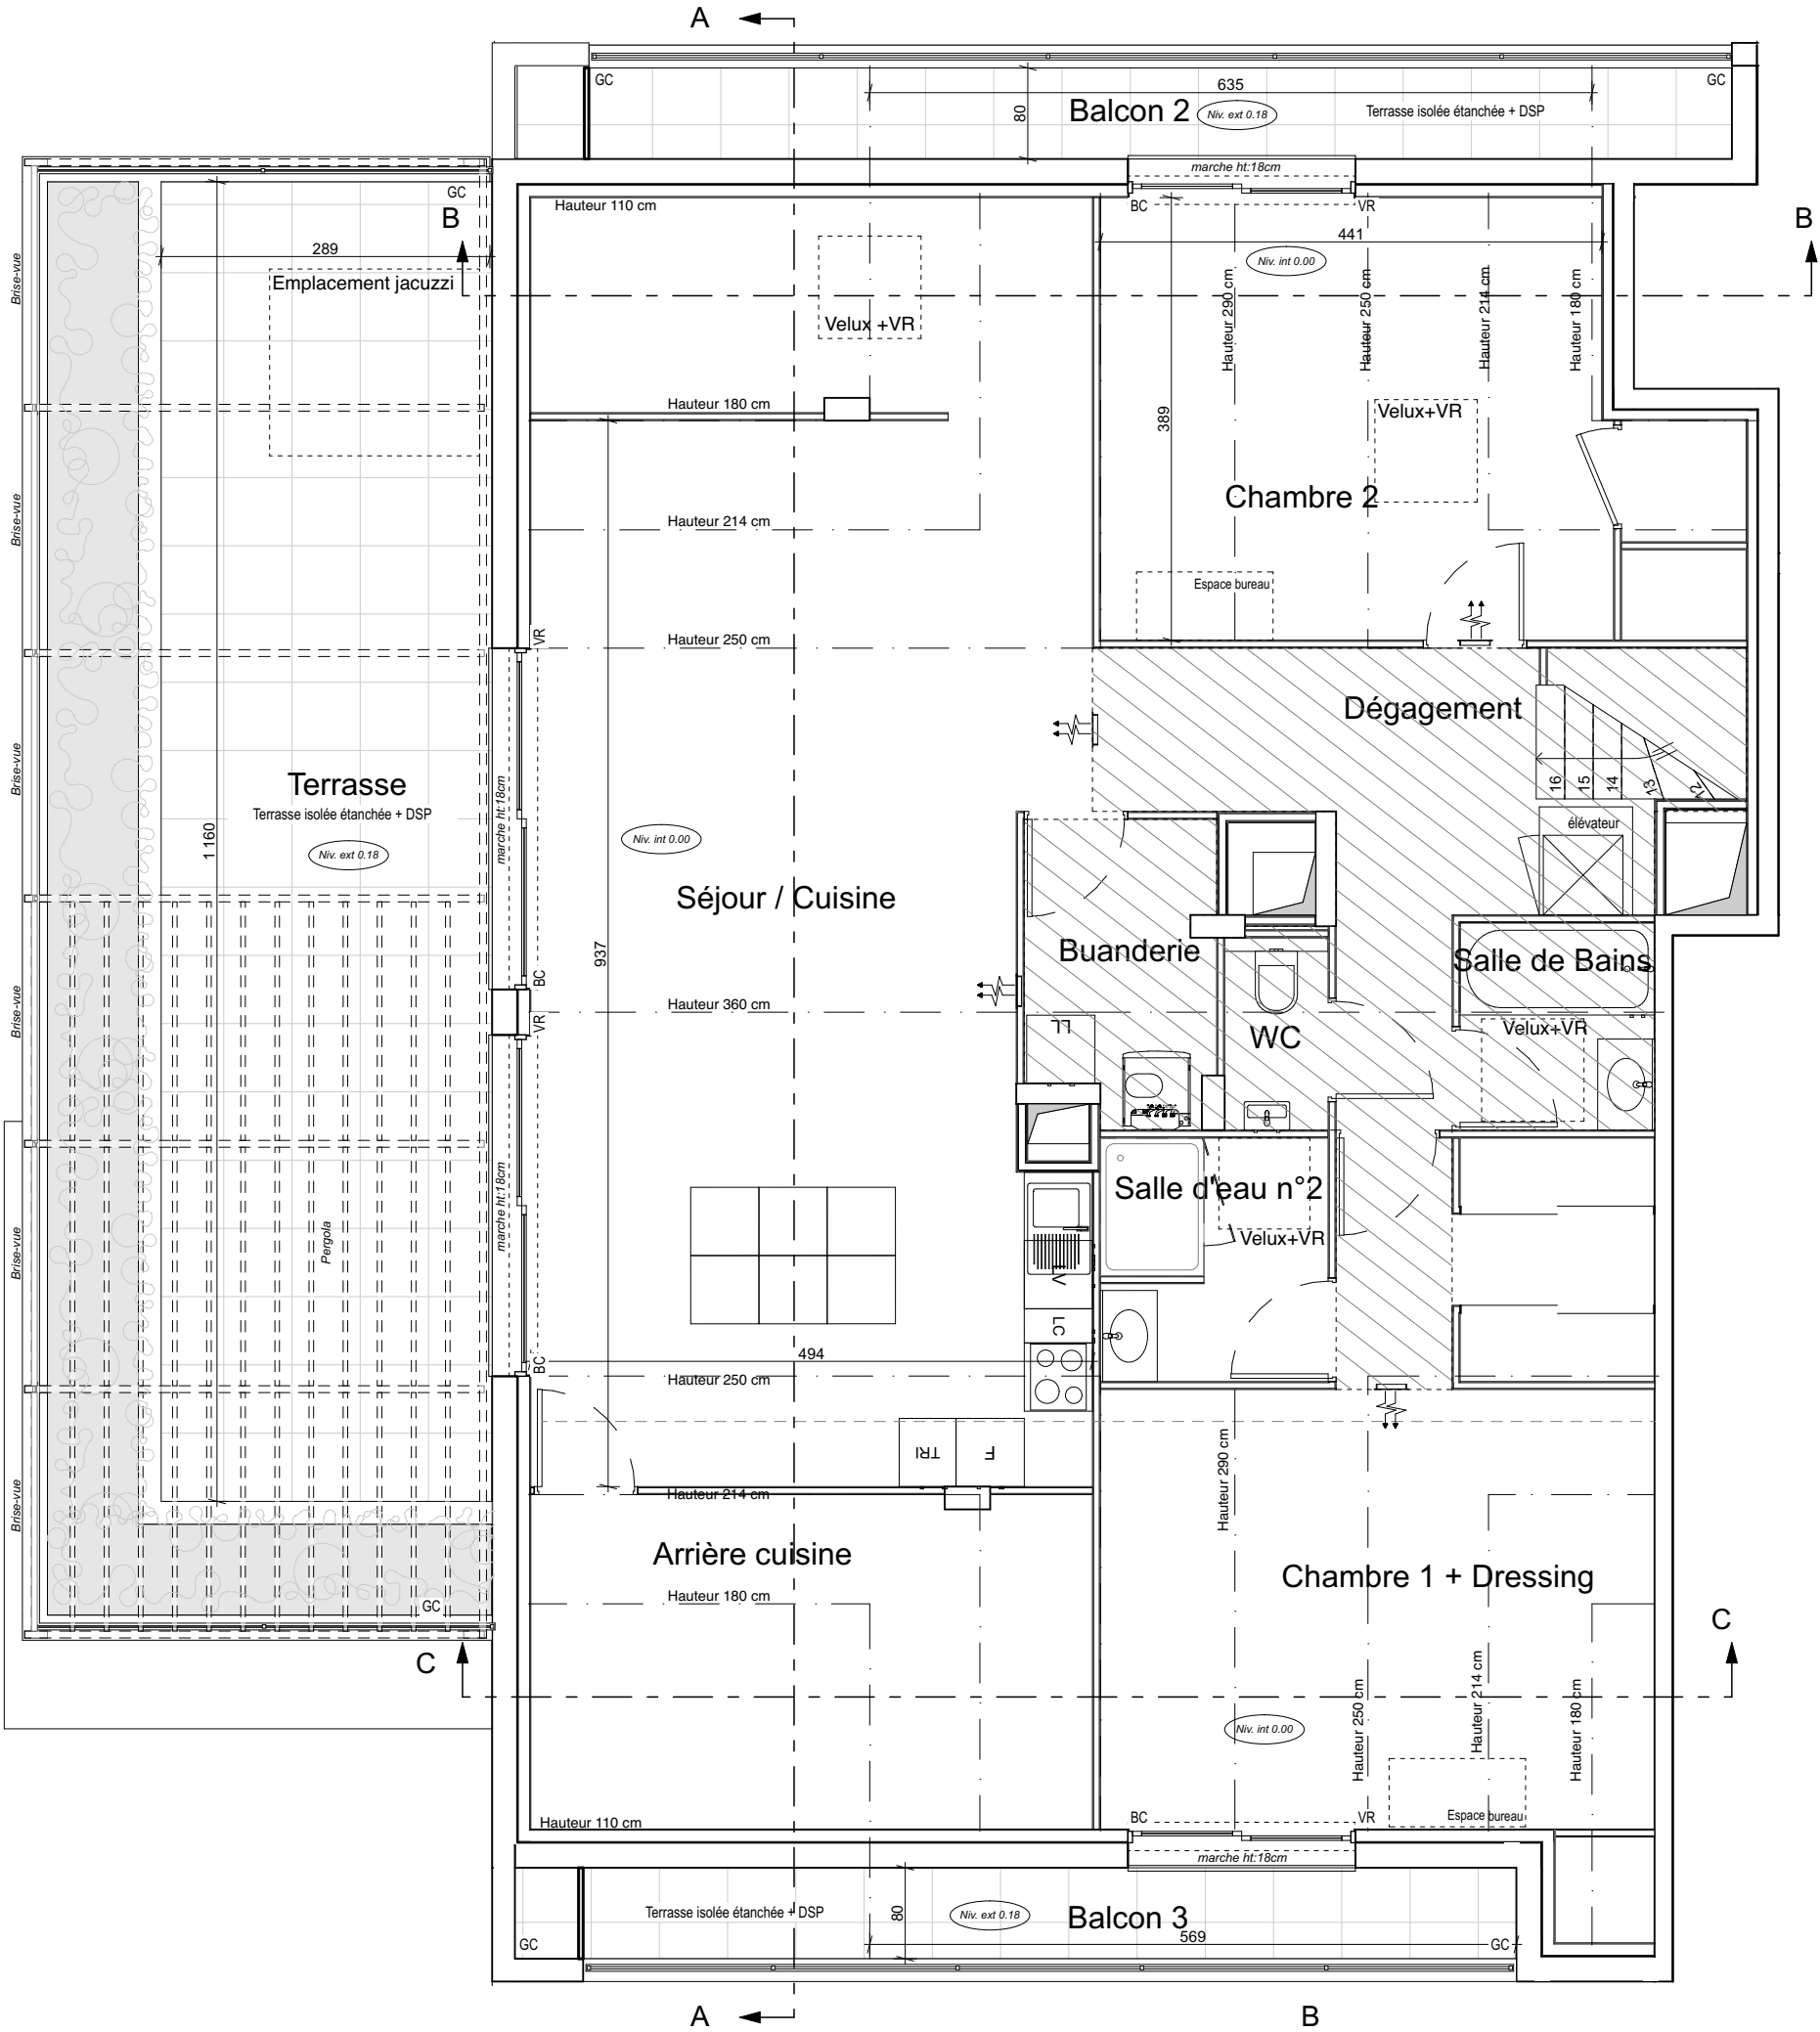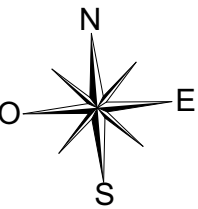

DOMAINE EDEN DU CAP

Avenue de la Résistance
83000 Toulon

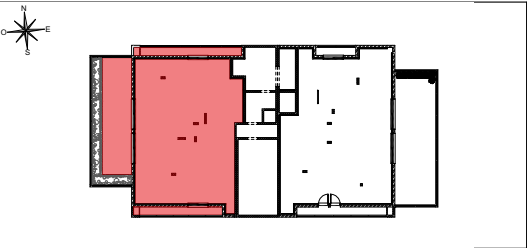


BATIMENT A Appartement de 4 pièces n°A18 duplex au 2eme étage

Arrière cuisine	8,62 m²
Buanderie	4,24 m²
Chambre 1 + Dressing	23,71 m²
Chambre 2	18,43 m²
Chambre 3 + Dressing	18,27 m²
Dégagement	6,09 m²
Entrée	6,33 m²
Salle d'eau n°1	4,77 m²
Salle d'eau n°2	4,22 m²
Salle de Bains	3,11 m²
Séjour / Cuisine	51,01 m²
WC	1,54 m²
Surface totale habitable	150,34 m²
Balcon 1	7,66 m²
Balcon 2	5,28 m²
Balcon 3	4,55 m²
Terrasse	32,94 m²
Surface totale privative	200,77 m²

LEGENDE			
LL	LAVE LINGE	BC	BAIE COULISSANTE
LV	LAVE-VAISSELLE	PF	PORTE FENÊTRE
TRI	TRI COLLECTIF	AV	ALLEE VITRÉE
CUI	BLOC CUISSON	GC	GARDE-CORPS
F	REFRIGERATEUR	VR	VOLET ROULANT
LC	LINEAIRE COMPLEMENT.	VB	VOLET BATTANT
		ETEL	ESPACE TECH ELEC DU LOGEMENT
			BALLON D'EAU CHAUDE
			PAC double service
			SECHE-SERV.


Hauteur sous-plafond des pièces principales sauf mention particulière: 2,50m

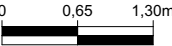



DOMAINE EDEN
DU CAP

Avenue de la Résistance
83000 Toulon

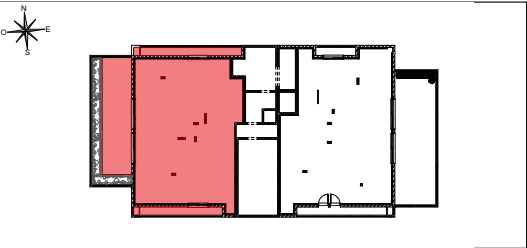


BATIMENT A
Appartement de 4 pièces
n°A18 duplex au 2eme étage


Arrière cuisine	8,62 m²
Buanderie	4,24 m²
Chambre 1 + Dressing	23,71 m²
Chambre 2	18,43 m²
Chambre 3 + Dressing	18,27 m²
Dégagement	6,09 m²
Entrée	6,33 m²
Salle d'eau n°1	4,77 m²
Salle d'eau n°2	4,22 m²
Salle de Bains	3,11 m²
Séjour / Cuisine	51,01 m²
WC	1,54 m²
Surface totale habitable	150,34 m²
Balcon 1	7,66 m²
Balcon 2	5,28 m²
Balcon 3	4,55 m²
Terrasse	32,94 m²
Surface totale privative	200,77 m²

LEGENDE			
LL	LAVE LINGE	BC	BAIE COULISSANTE
LV	LAVE-VAISSELLE	PF	PORTE FENÊTRE
TRI	TRI COLLECTIF	AV	ALLEE VITRÉE
CUI	BLOC CUISSON	GC	GARDE-CORPS
F	REFRIGERATEUR	VR	VOLET ROULANT
LC	LINEAIRE COMPLEMENT.	VB	VOLET BATTANT
		ETEL	ESPACE TECH ELEC DU LOGEMENT
LIMITE SUP DES TRAPPES DE VISITE DES CUISINES <75 CM DU SOL FINI			BALLON D'EAU CHAUDE
	SOFFITE Ht mini. 220 cm		PAC double service
	RETOMBEE DE POUTRE		SECHE-SERV.


Hauteur sous-plafond des pièces principales sauf mention particulière: 2,50m

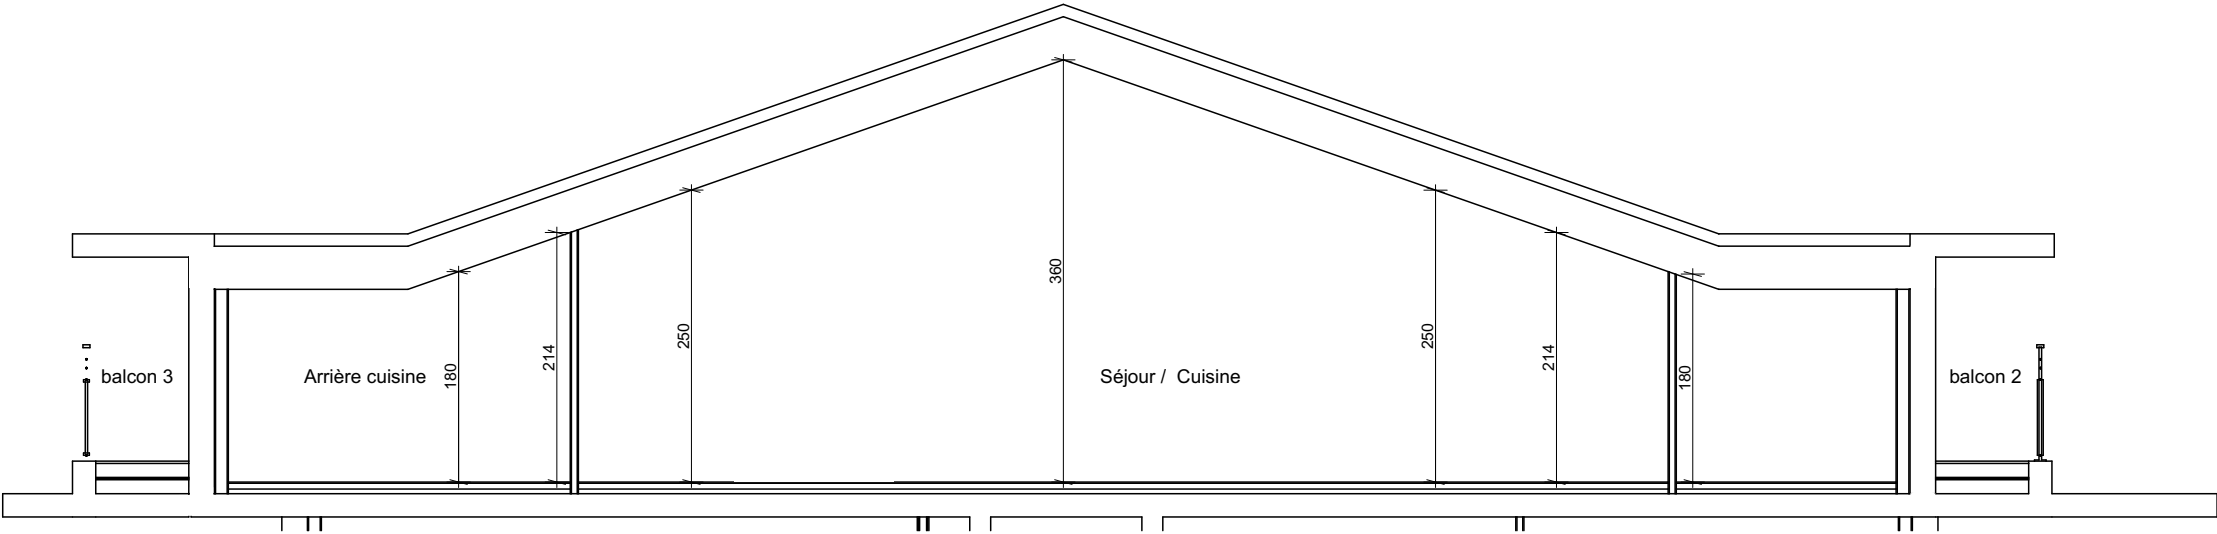

Coupe AA

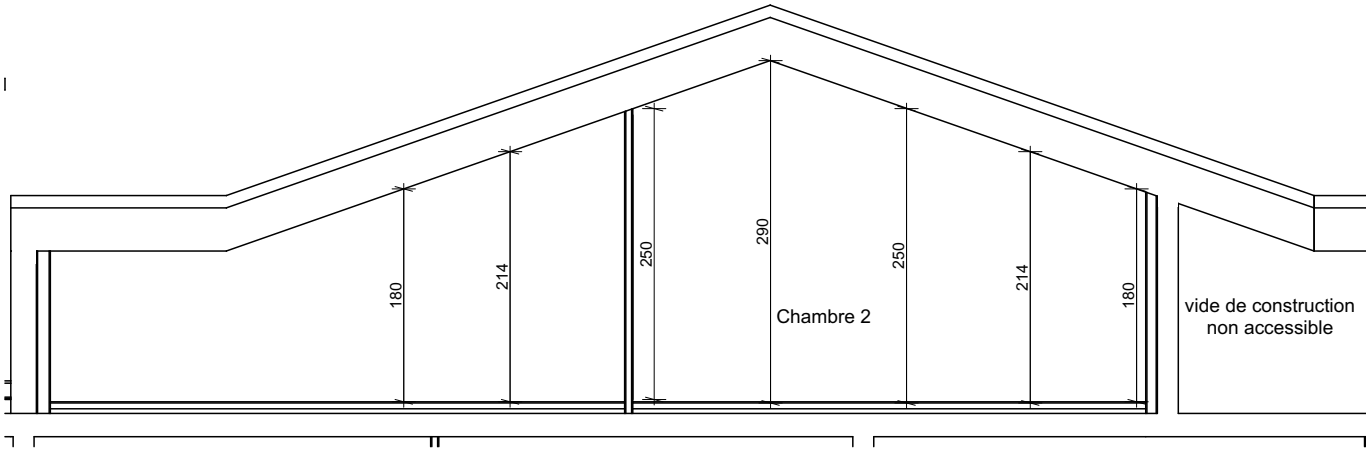

Coupe BB

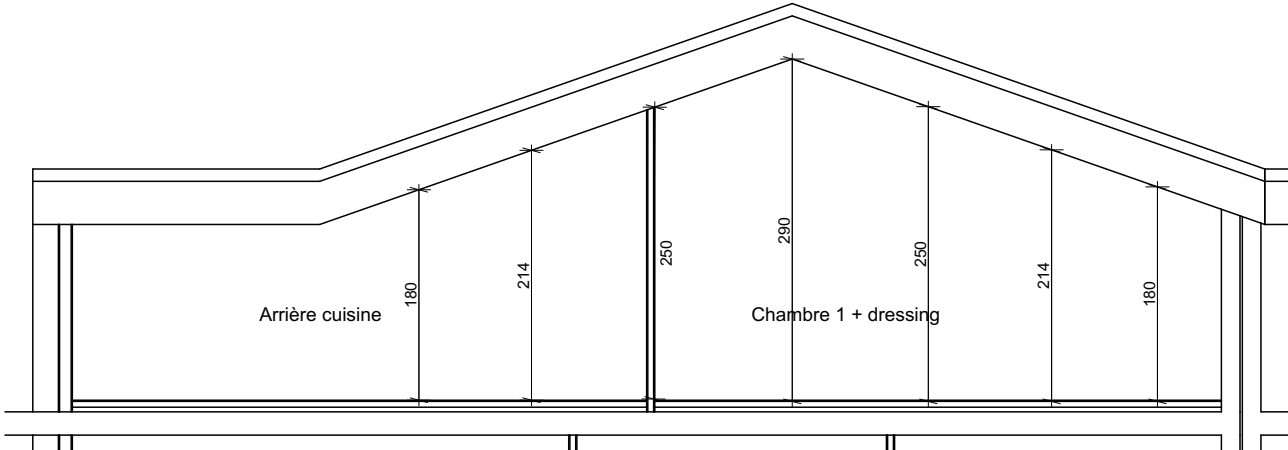

Coupe CC

Des modifications sont susceptibles d'être apportées à ce plan en fonction des nécessités techniques ou réglementaires de la réalisation, tant en ce qui concerne les dimensions libres, que l'équipement. Les surfaces, les hauteurs sous plafonds ainsi que les hauteurs de seuils ou d'allèges indiquées sont approximatives. Les retombées, soffites, faux-plafonds, trappes de visites, ainsi que l'emplacement des descentes d'eaux pluviales, des équipements sanitaires ne sont pas tous figurés ou le sont à titre indicatif. Le nombre, la taille et l'emplacement des radiateurs sont donnés à titre indicatif et seront précisés après étude thermique. Aucun élément de cuisine n'est fourni hors achat pack.

