


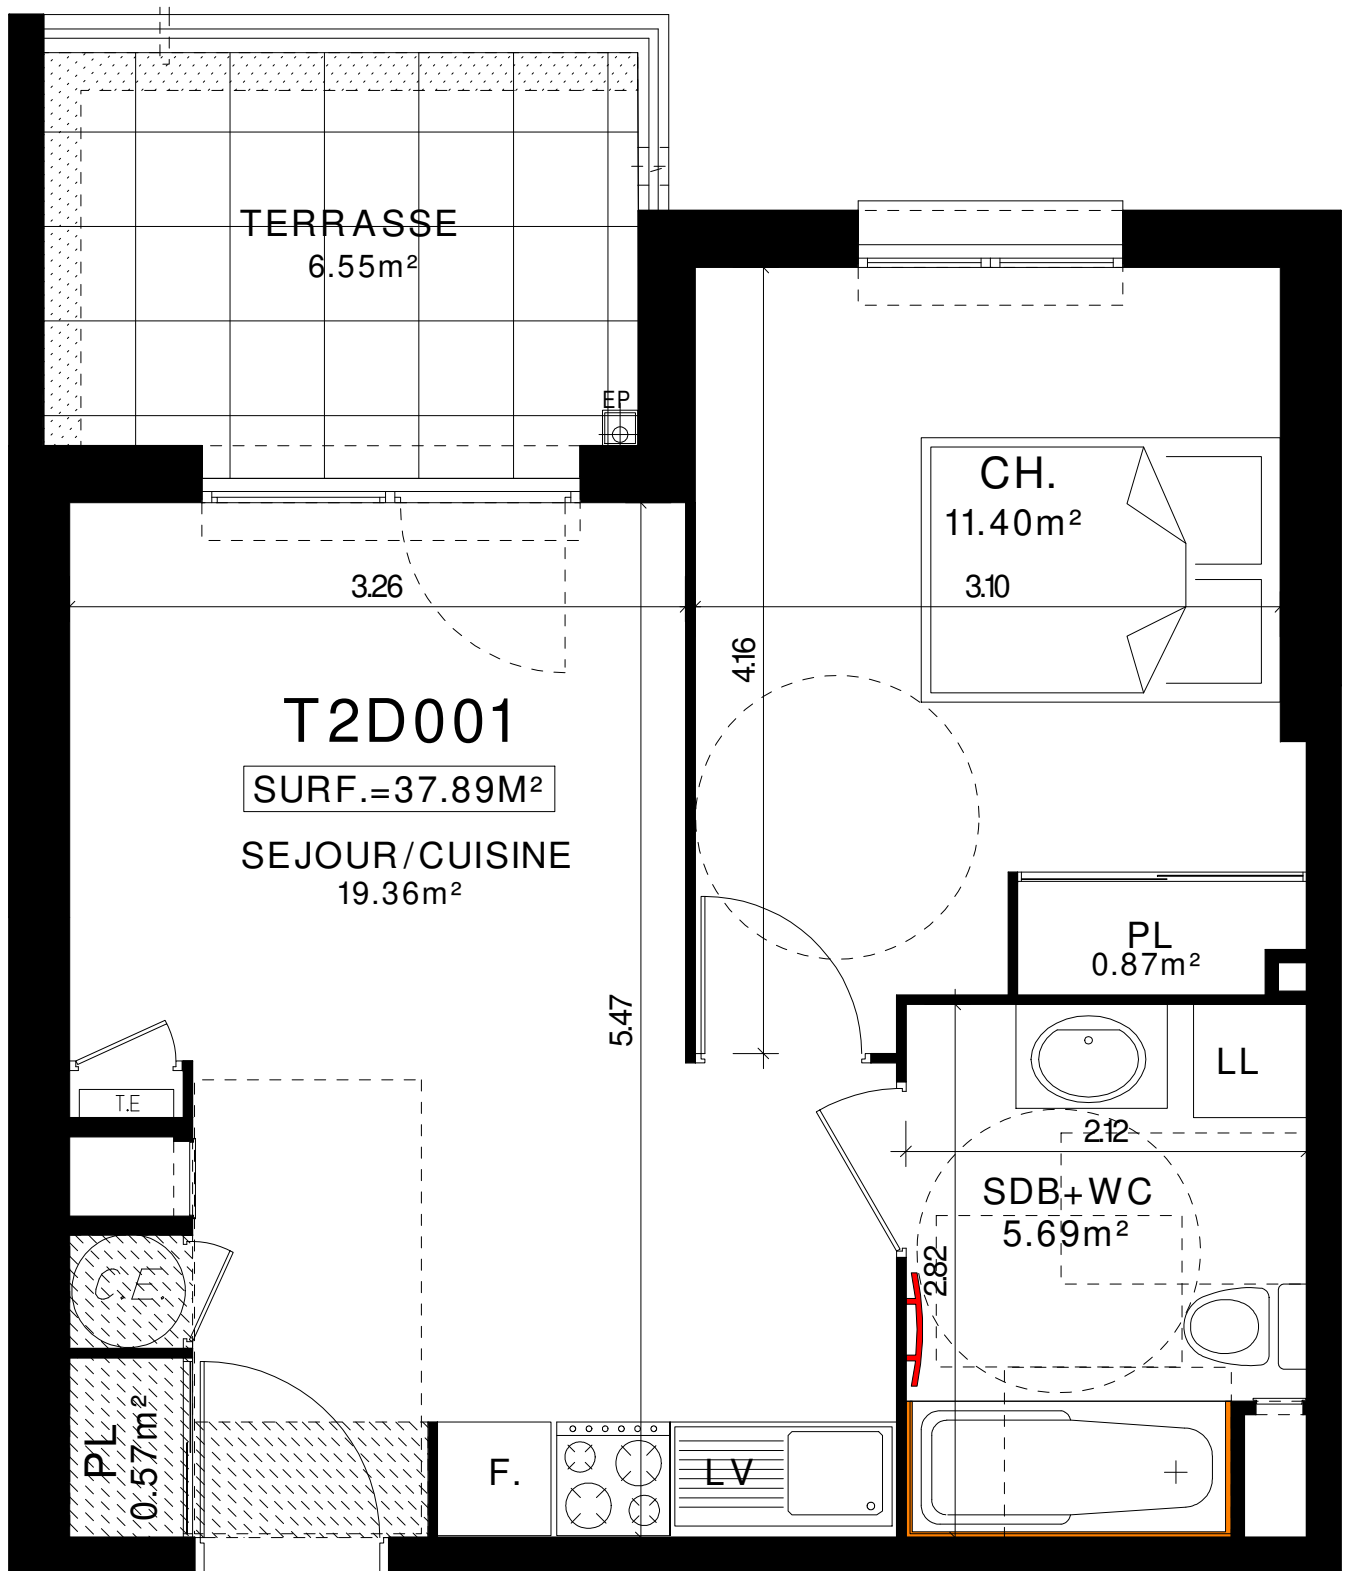

Les côtes, les surfaces, les gaines, et les soffites sont susceptibles de modifications dues aux impératifs, aux contraintes techniques de construction, et aux tolérances d'exécution. Les meubles et les éléments de cuisines sur ce plan sont qu'indicatifs. Seuls seront fournies les équipements sur le descriptif annexé à l'acte de vente.




5 Rue Marc Bloch 69007 LYON
Tél:04.37.65.14.24 Fax:04.37.65.14.23

Le Clementel
Boulevard Etienne CLEMENTEL
63000 CLERMONT-FERRAND



RdTT2D001

Surface	Superficie
Séjour / Cuisine + placard	19.93m²
S.D.B. + WC	5.69m²
Chambre + placard	12.27m²
Surface habitable Totale	37.89m²
Terrasse	6.55m²
Balcon	
Surface Totale	44.44m²

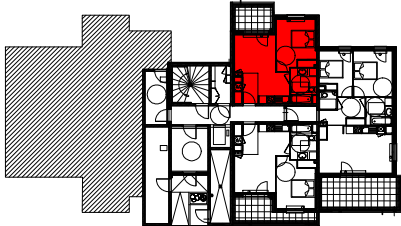

Am

Date:05/12/2022

ECHELLE

012345

