


Le Stadium

Avenue Youri Gagarine, 69700 GIVORS



Plan de Précommercialisation

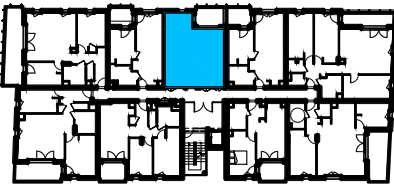

T2	LOT	ETAGE
	C205	R+2

Séjour-Cuisine	20,70 m ²
Chambre 1	12,80 m ²
Salle de bain	5,80 m ²
Surface habitable totale	39,30 m²


Loggia	5,90 m ²
--------	---------------------


Surface totale	45,20 m²
-----------------------	----------------------------

LEGENDE

VR : volet roulant	LV : lave vaisselle
LL : lave linge	CU : cuisson
REF : réfrigérateur	PL : placard
TA : tableau électrique	

 Faux-plafond, soffite

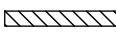 Cloison démontable

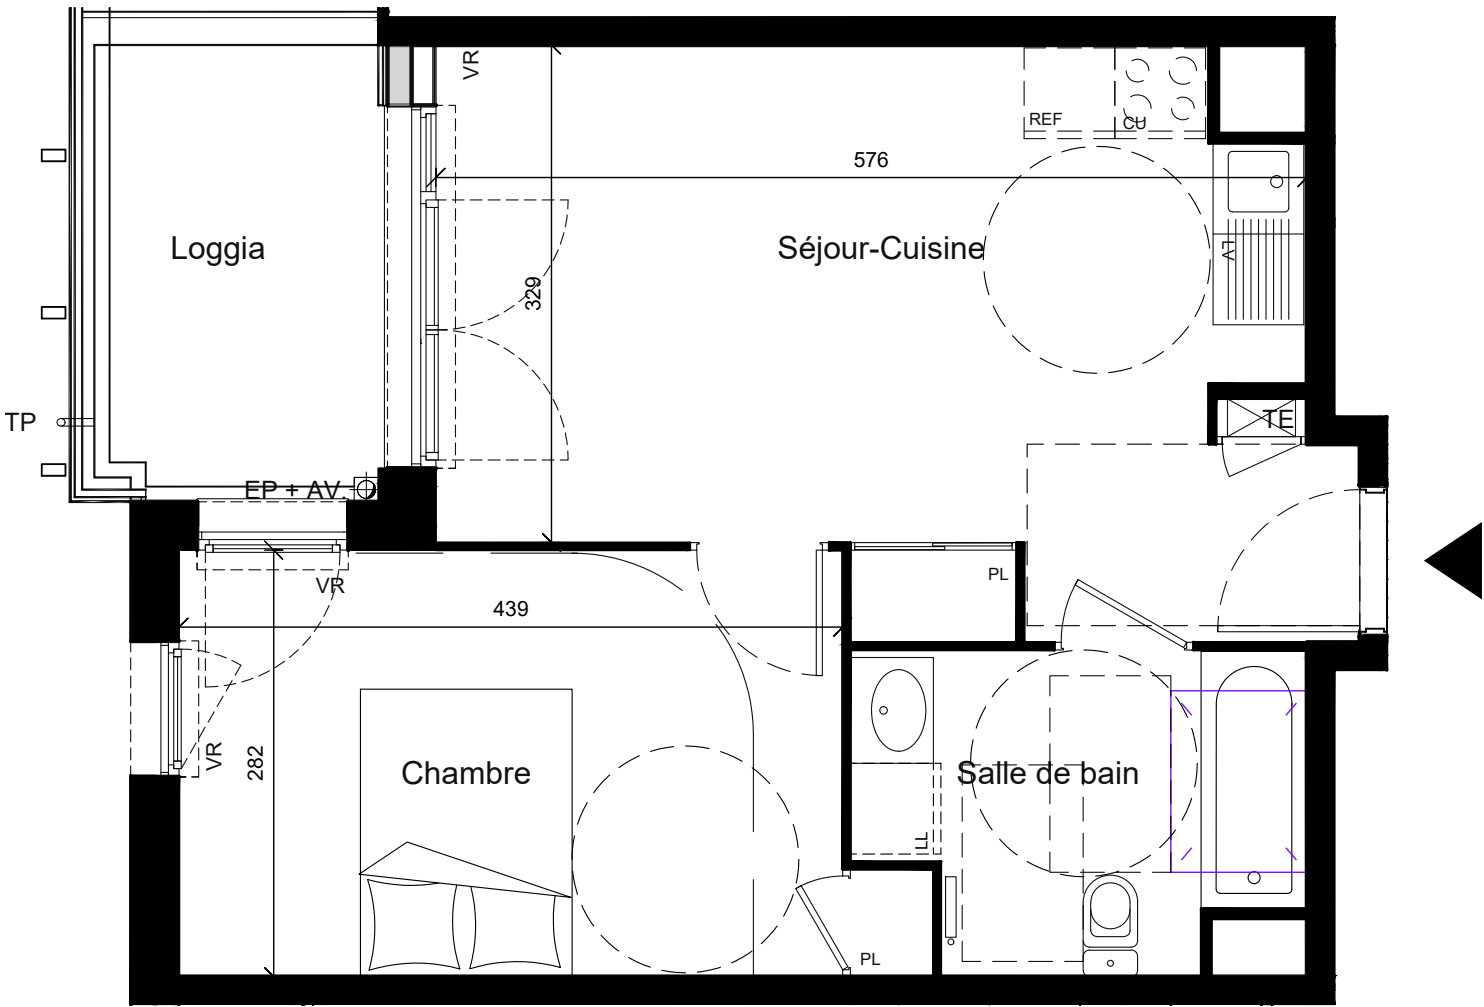

Les cotes, les surfaces, les gaines et les soffites sont susceptibles de modification dues aux impératifs administratifs, aux contraintes techniques de construction, et aux tolérances d'exécution. Les meubles et éléments de cuisine dessinés sur ce plan ne sont qu'indicatifs. Seuls seront fournis les équipements sur le descriptif annexé à l'acte de vente.



Edition du 10/10/2025